


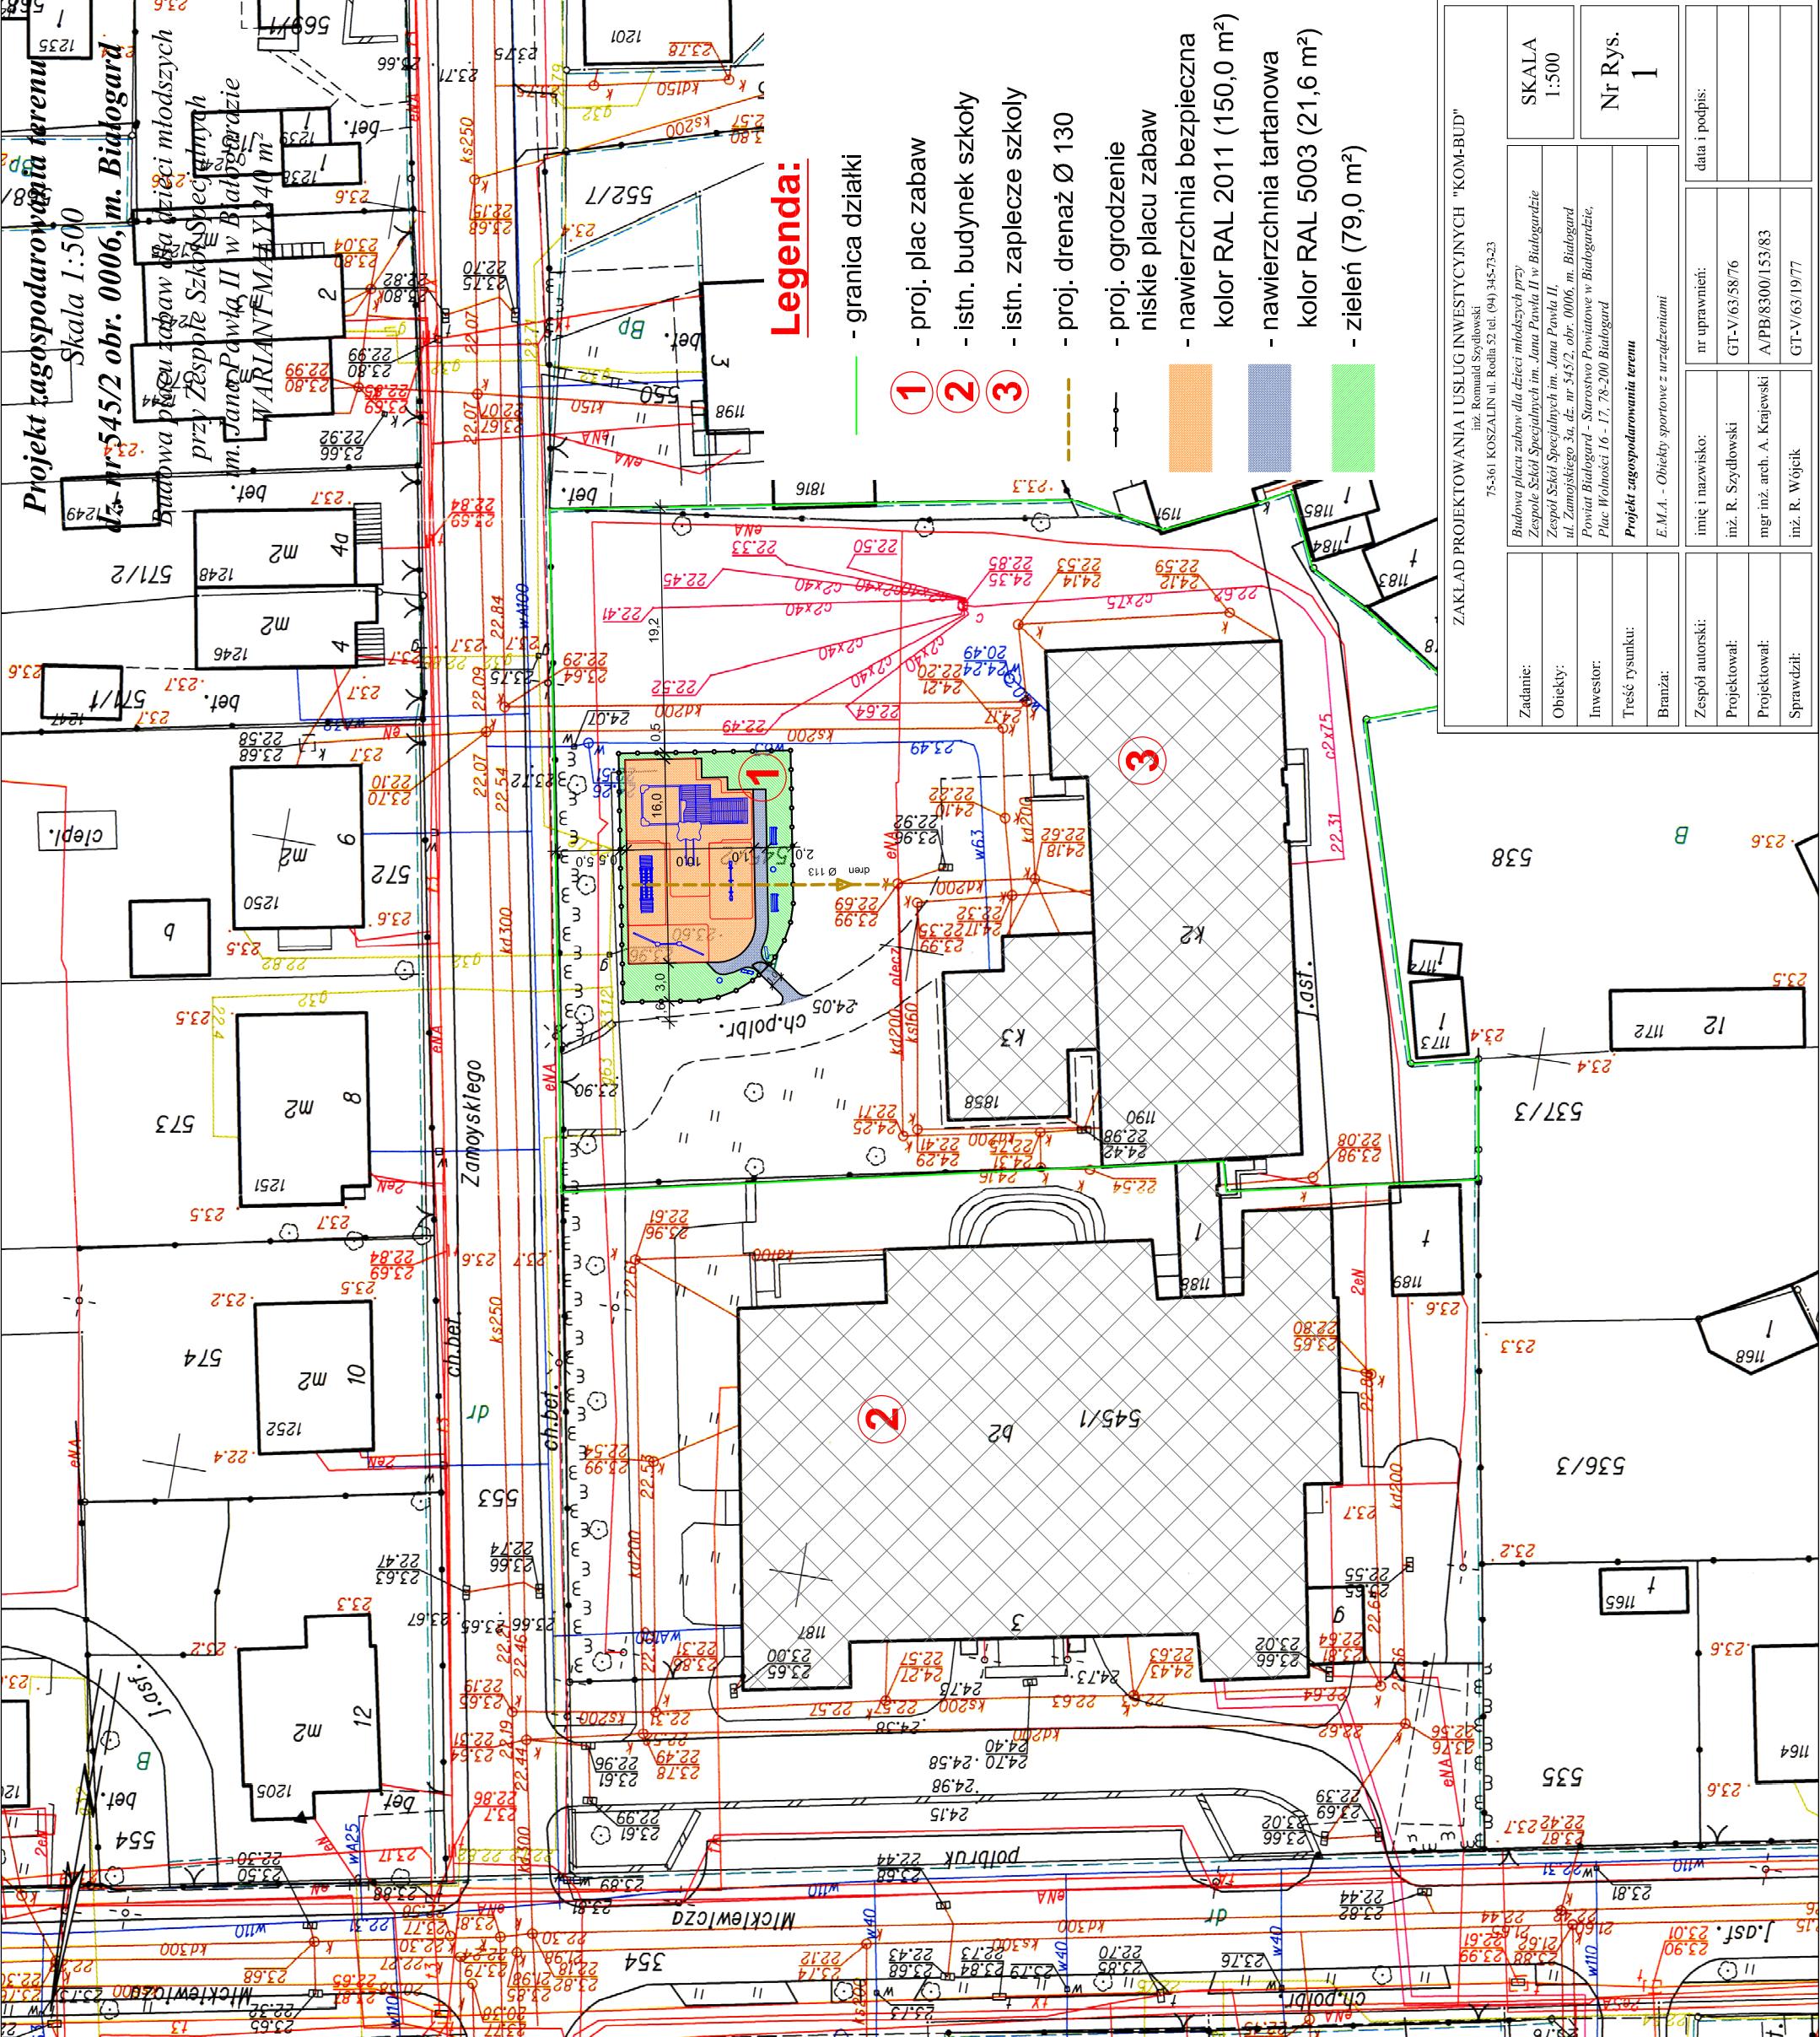

Projekt zagospodarowania terenu
Skala 1:500
nr 545/2 obr. 0006, m. Białogard

Legenda:

- granica działki
- proj. plac zabaw
- istn. budynek szkoły
- istn. zaplecze szkoły
- proj. дренаż Ø 130
- proj. ogrodzenie niskie placu zabaw
- nawierzchnia bezpieczna
- kolor RAL 2011 (150,0 m²)
- nawierzchnia tartanowa
- kolor RAL 5003 (21,6 m²)
- zielen (79,0 m²)

ZAKŁAD PROJEKTOWANIA I USŁUG INWESTYCYJNYCH "KOMI-BUD"		75-361 KOSZALIN ul. Rodła 52 tel. (94) 345-73-23	
Zadanie:	Budowa placu zabaw dla dzieci młodzieży przy Zespole Szkół Specjalnych im. Jana Pawła II w Białogardzie	SKALA	1:500
Obiekt:	Zespół Szkół Specjalnych im. Jana Pawła II, ul. Zamojskiego 3a, dz. nr 545/2, obr. 0006, m. Białogard	Nr Rys.	1
Inwestor:	Powiat Białogard - Starostwo Powiatowe w Białogardzie, Plac Wolności 16 - 17, 78-200 Białogard	Projekt zagospodarowania terenu	
Treść rysunku:			
Bransza:	E.M.A. - Obiekty sportowe z urządzeniami	nr uprawnień: data i podpis:	
Zespół autorski:	imię i nazwisko:		
Projektował:	inż. R. Szydłowski		
Projektował:	mgr inż. arch. A. Krajewski		
Sprawdził:	inż. R. Wójcik		

ob. 320101/10006 0006; dz. 545/2
Seksje mapy: 5.213.29.16.1.2; 5.213.29.11.3.4

SKALA 1:500

KOPIA MAPY ZASADNICZEJ

STAROSTA BIAŁOGARDZKI
Stanisław Piorkowski w. Urzędnicze - Wydział Geodezji -
(Dz. U. Nr 30, poz. 1234) - Wydział Geodezji -
rozpoznał i rozpoznał niniejszego dokumentu
w art. 18 ustawy z dnia 17 maja 1989 r.
Prawo geodezyjne i kartograficzne
nie może służyć do celów innych niż
Niniejsza mapa
wzajem pod nr
2011-06-02
i zaawidowano-
w dniu 2011-06-02
ds. Geodezji
Inż. Joanna Piorkowska

STAROSTA BIAŁOGARDZKI
Stanisław Piorkowski w. Urzędnicze - Wydział Geodezji -
(Dz. U. Nr 30, poz. 1234) - Wydział Geodezji -
rozpoznał i rozpoznał niniejszego dokumentu
w art. 18 ustawy z dnia 17 maja 1989 r.
Prawo geodezyjne i kartograficzne
nie może służyć do celów innych niż
Niniejsza mapa
wzajem pod nr
2011-06-02
i zaawidowano-
w dniu 2011-06-02
ds. Geodezji
Inż. Joanna Piorkowska