


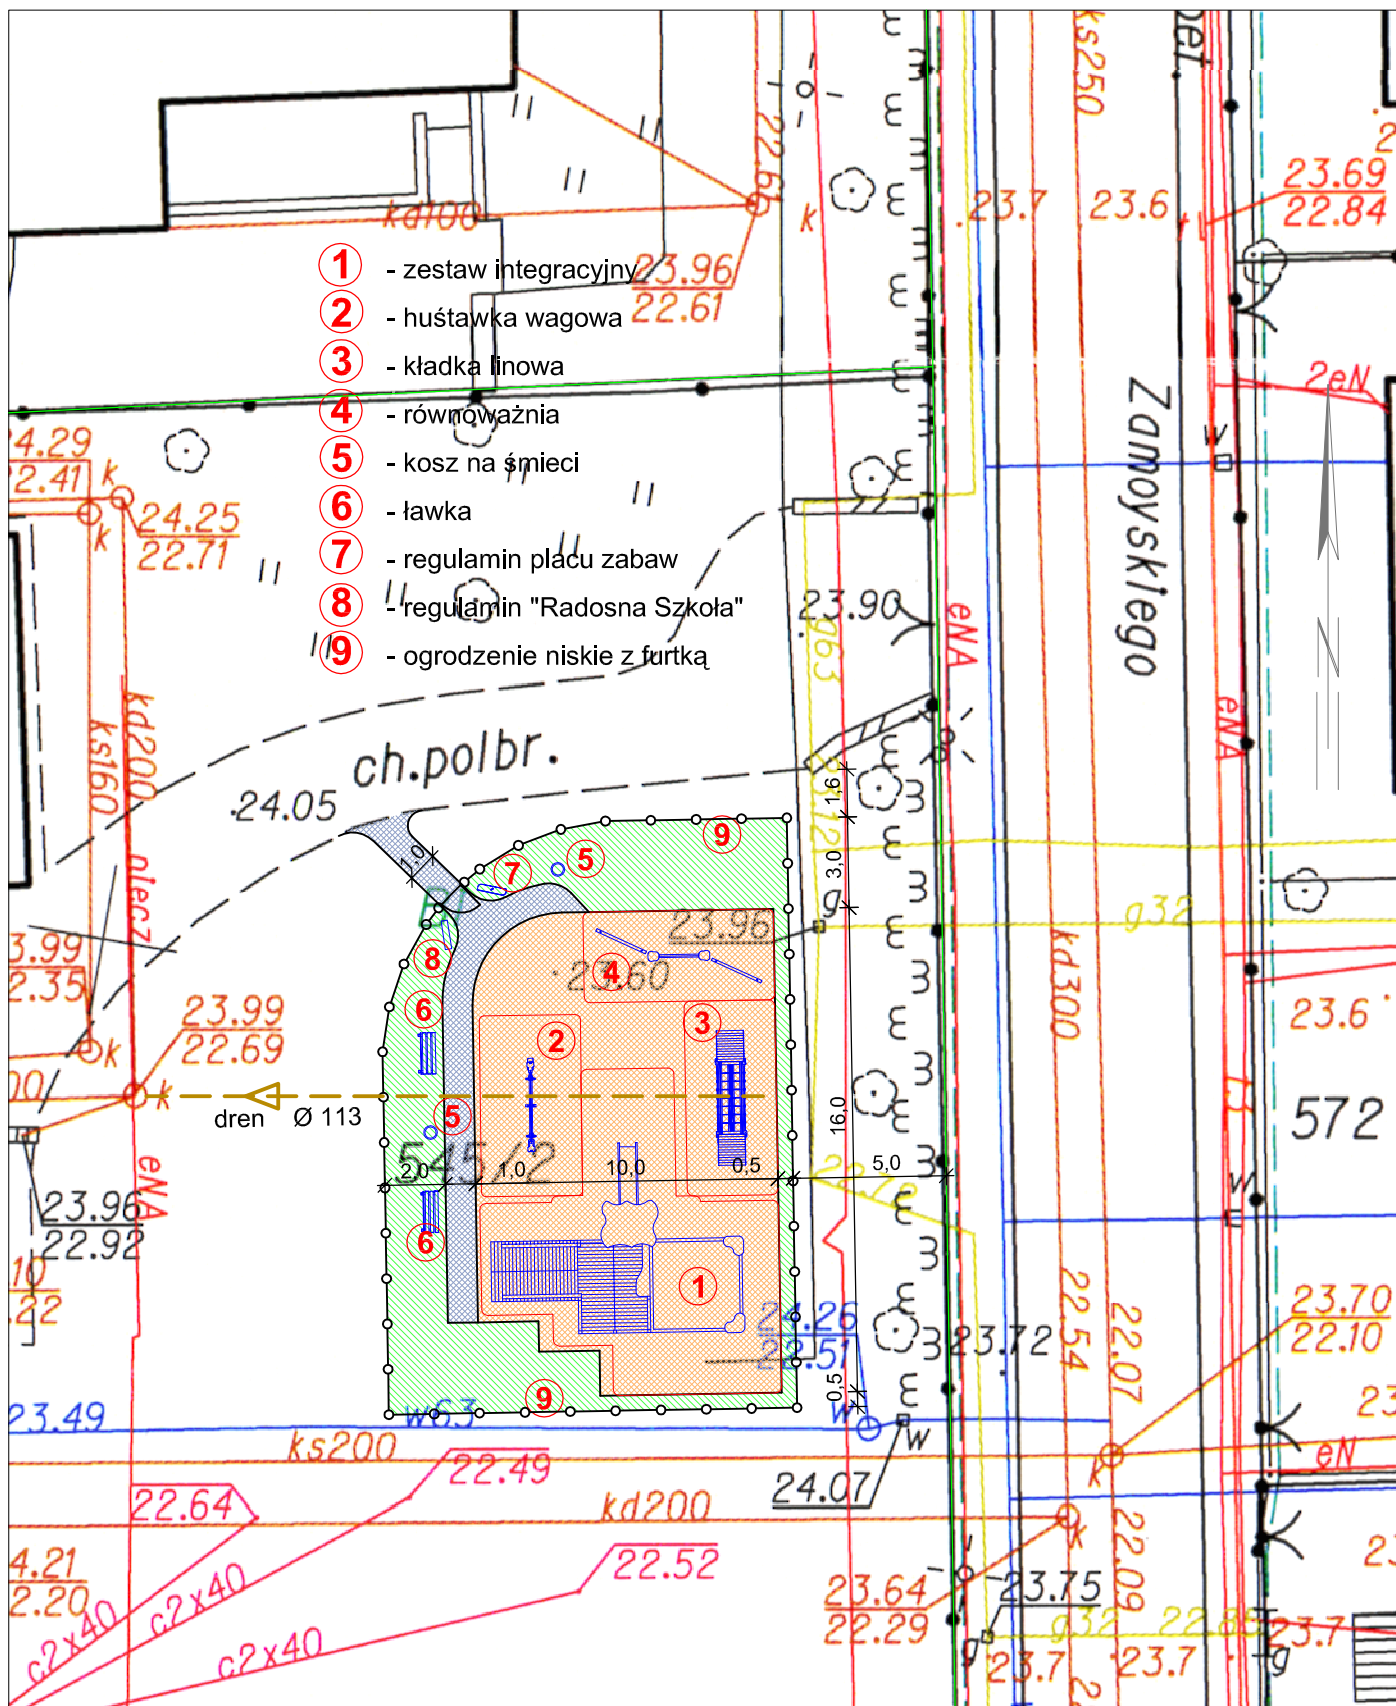

- ① - zestaw integracyjny
- ② - huśtawka wagowa
- ③ - kładka linowa
- ④ - równoważnia
- ⑤ - kosz na śmieci
- ⑥ - ławka
- ⑦ - regulamin placu zabaw
- ⑧ - regulamin "Radosna Szkoła"
- ⑨ - ogrodzenie niskie z furtką

ZAKŁAD PROJEKTOWANIA I USŁUG INWESTYCYJNYCH "KOM-BUD"

inż. Romuald Szydłowski
75-361 KOSZALIN ul. Rodła 52 tel. (94) 345-73-23

Zadanie:	Budowa placu zabaw dla dzieci młodszych przy Zespole Szkół Specjalnych im. Jana Pawła II w Białogardzie			SKALA 1:250
Obiekty:	Zespół Szkół Specjalnych im. Jana Pawła II, ul. Zamojskiego 3a, dz. nr 545/2, obr. 0006, m. Białogard			
Inwestor:	Powiat Białogard - Starostwo Powiatowe w Białogardzie, Plac Wolności 16 - 17, 78-200 Białogard			Nr Rys. 2
Treść rysunku:	Projekt zagospodarowania terenu - plansza wymiarowa			
Branża:	E.M.A. - Obiekty sportowe z urządzeniami			
Zespół autorski:	imię i nazwisko:	nr uprawnień:	data i podpis:	
Projektował:	inż. R. Szydłowski	GT-V/63/58/76		
Opracował:	mgr inż. M. Lubierski	-----	Lubierski	
Sprawdził:	inż. R. Wójcik	GT-V/63/19/77		