


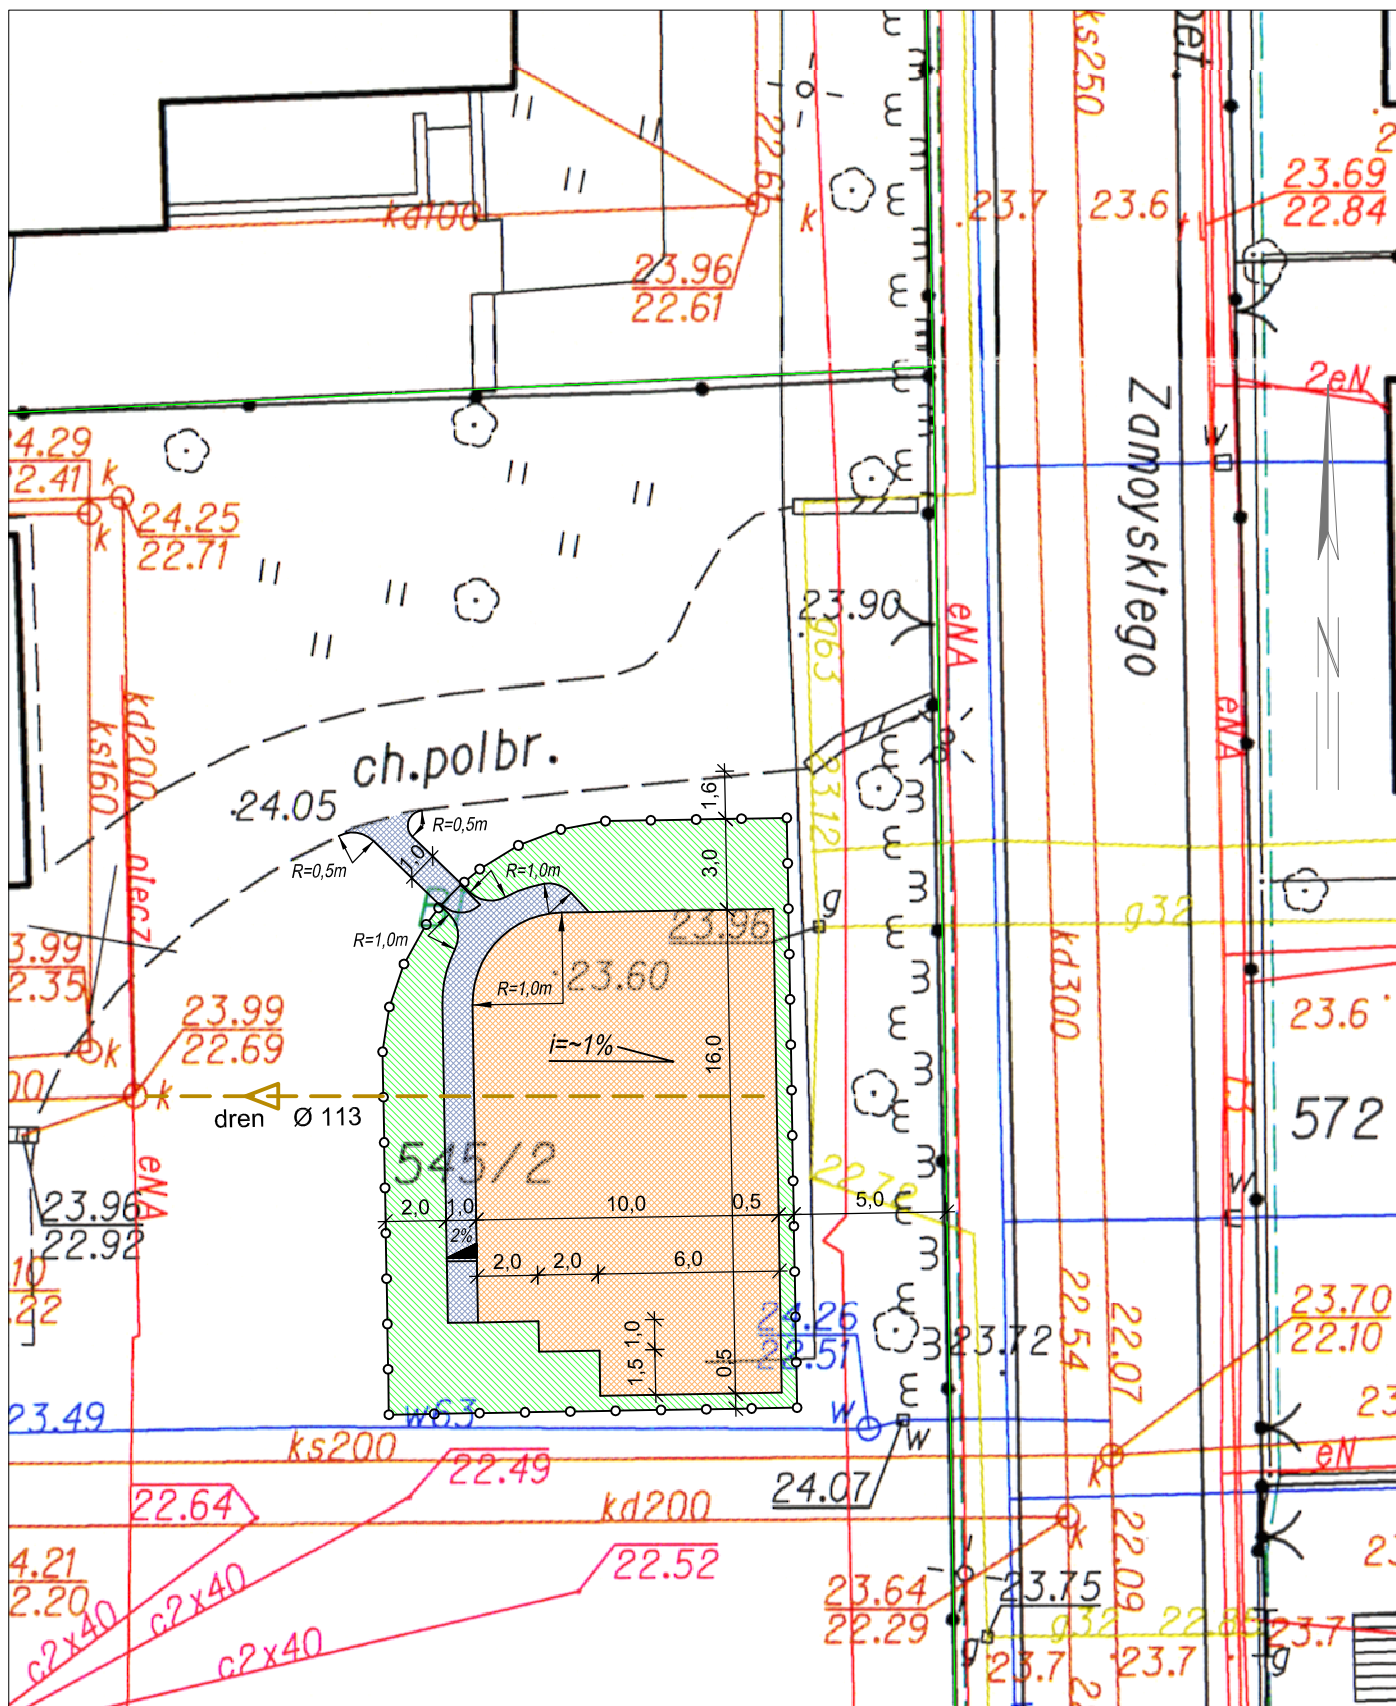

Legenda:

- - granica działek
- nawierzchnia bezpieczna
kolor RAL 2011 (150,0 m²)
- nawierzchnia tartanowa
kolor RAL 5003 (21,6 m²)
- zielen (79,0 m²)

ZAKŁAD PROJEKTOWANIA I USŁUG INWESTYCYJNYCH "KOM-BUD"

inż. Romuald Szydłowski
75-361 KOSZALIN ul. Rodła 52 tel. (94) 345-73-23

Zadanie:	Budowa placu zabaw dla dzieci młodszych przy Zespole Szkół Specjalnych im. Jana Pawła II w Białogardzie
Obiekty:	Zespół Szkół Specjalnych im. Jana Pawła II, ul. Zamyskiego 3a, dz. nr 545/2, obr. 0006, m. Białogard
Inwestor:	Powiat Białogard - Starostwo Powiatowe w Białogardzie, Plac Wolności 16 - 17, 78-200 Białogard
Treść rysunku:	Projekt zagospodarowania terenu - plansza nawierzchni
Branża:	E.M.A. - Obiekty sportowe z urządzeniami

SKALA
1:250

Nr Rys.
3

Zespół autorski:	imię i nazwisko:	nr uprawnień:	data i podpis:
Projektował:	inż. R. Szydłowski	GT-V/63/58/76	
Opracował:	mgr inż. M. Lubierski	-----	<i>Lubierski</i>
Sprawdził:	inż. R. Wójcik	GT-V/63/19/77	