

ZAKŁAD PROJEKTOWANIA I NADZORU BUDOWLANEGO

"WIE - MAR" S.C.

Wiesław Grzywacki, Marian Jankowiak, Edyta Grzywacka - Wziątek
78 - 200 BIAŁOGARD ul. Wojska Polskiego 62/2

tel.(094) 312 45 22 kom. 0 603 133 452 REGON 330571520
tel.(094) 312 52 79 kom. 0 609 264 847 NIP 672 16 79 485

PROJEKT

BUDOWLANO – WYKONAWCZY

2

Opis PRZEBUDOWA DROGI POWIATOWEJ nr 1189Z
- odcinek od km 0+220 do km 1+420
Obiekt Ulica 1 – go Maja w Białogardzie
Działka 712 obręb nr 006 I 12 obręb 002
Adres Białogard ul.1-go Maja - odcinek od km 0+220 do km 1+420
o długości 1,200 km
Branża drogowa
Inwestor Zarząd Dróg Powiatowych w Białogardzie
78 – 200 Białogard ul. Szosa Połczyńska 57

Opracował:	Wiesław Grzywacki	Upr.Bud.z§ 14 zarząd. 195 Nr 9 – 2001/150/71 Kraków	techn. Wiesław Grzywacki Upr. bud. z § 14 zarząd. 195 Nr 9-2001/150/71 Kraków
Projektował:	Marian Jankowiak	Upr. Bud. z § 5 ust. 2 , § 13 ust.1 pkt 3b Nr UAN / N 7210 / 974 / 88 Koszalin	techn. Marian Jankowiak Upr. bud. z § 5 ust. 2 § 13 ust. 1 pkt 3/b Nr UAN / N / 7210 / 974 / 88 Koszalin
Sprawdził:	Andrzej Olszewski	Upr. Bud. z § 2 ust. 1 p 2 i § 5 ust. 1 p 2 i § 13 ust. 1 pkt 3b Nr A/NB/8300/8/78 Koszalin	ANDRZEJ OLSZEWSKI Konsult. inż. budowl. i drog. Upr. z § 2 ust. 1 p. 2 i § 5 ust. 1 p. 2 oraz § 13 ust. 1 p. 3b nr ew. A. NB/8300/8 78 WBPFA i NB Koszalin

sierpień 2007 r

ZAKŁAD PROJEKTOWANIA
I NADZORU BUDOWLANEGO

„WIE - MAR” S.C.

Wiesław GRZYWACKI ; Marian JANKOWIAK

Edyta GRZYWACKA - WZIĄTEK

78-200 BIAŁOGARD ; ul. Woj. Polskiego 62/2

tel. 312 45 22; 312 52 79

ZAWARTOŚĆ

OPRACOWANIA:

Temat : Przebudowa drogi powiatowej nr 1189Z - ulica 1 go Maja w Białogardzie odcinek
od km 0+220 do km 1+420.

ZAKŁAD PROJEKTOWANIA I NADZORU BUDOWLANEGO

„WIE - MAR” S.C.

Wiesław Grzywacki, Marian Jankowiak, Edyta Grzywacka - Wziętek

78.5 Białogard ul. Woj. Polskiego 62/2

tel. (094) 312 45 22 ; (094) 312 52 79 ; kom. 0 603 133 452

REGON 330571520

NIP 672-16-79-485

OŚWIADCZENIE

ZPiNB „WIE-MAR” oświadcza, że opracowany Projekt Budowlany pt. **„Przebudowa drogi powiatowej nr 1189Z – ulica 1 – go Maja w Białogardzie”** dotyczy wykonywania robót w granicach istniejącej działki budowlanej nr 712 i 12

Zgodnie z art. 20 ustawy Prawo Budowlane oświadczamy, że w/w projekt został wykonany zgodnie z Umową, obowiązującymi przepisami i normami oraz zasadami wiedzy technicznej.

Projekt budowlany spełnia wymagania rozporządzenia MT i GM w sprawie warunków technicznych jakim powinny odpowiadać drogi publiczne. (Dz. U. nr 43 poz. 430 z 1999 r).

Opracował:	Wiesław Grzywacki	Upr.Bud.z§ 14 zarządź. 195 Nr 9 – 2001/150/71 Kraków	techn. Wiesław Grzywacki Upr. bud. z § 14 zarządź. 195 Nr 9-2001/150/71 Kraków
Projektował:	Marian Jankowiak	Upr. Bud. z § 5 ust. 2, § 13 ust.1 pkt 3b Nr UAN / N / 7210 / 974 / 88 Koszalin	techn. Marian Jankowiak Upr. bud. z § 5 ust. 2 pkt 3b Nr UAN / N / 7210 / 974 / 88 Koszalin
Sprawdził:	Andrzej Olszewski	Upr. Bud. z § 2 ust. 1 p 2 i § 5 ust. 1 p 2 i § 13 ust. 1 pkt 3b Nr A/NB/8300/8/78 Koszalin	ANDRZEJ OLSZEWSKI Konst. i nadz. budowl. i og. upr. z § 5 ust. 1 p. 2 i § 13 ust. 1 p. 1 b nr ew. A / NB / 8300 / 8 / 78 WBPPA i NB Koszalin

Białogard, sierpień 2007 r

**Oświadczenie, o którym mowa w art. 20 ust.4 ustawy z dnia 7 lipca 1994 r –
Prawo budowlane**

1. Część opisowa projektu

- 1.1. Opis techniczny z informacją *bioz*
- 1.2. Decyzje, uzgodnienia i warunki techniczne
- 1.3. Uprawnienia, zaświadczenia o przynależności projektantów do OIIB

2. Część graficzna projektu

- 2.1. Plan orientacyjny
- 2.2. Projekt zagospodarowania terenu w skali 1 : 500 rys. nr 1
- 2.3. Przekrój podłużny w skali 1 : 100 : 1000 rys. nr 2
- 2.4. Przekroje poprzeczne w skali 1 : 20 : 100 rys. nr 3
- 2.5. Przekroje normalne w skali 1 : 100 rys. nr 4
- 2.6. Przekroje konstrukcyjne w skali 1 : 10 rys. nr 5
- 2.7. Inwentaryzacja istniejącego oznakowania rys. nr 6
- 2.8. Projekt organizacji ruchu rys. nr 7

OPIS TECHNICZNY

DO PROJEKTU PRZEBUDOWY DROGI POWIATOWEJ - ULICA 1 - GO MAJA W BIAŁOGARDZIE ODCINEK OD KM 0+220 DO KM 1+420 O DŁUGOŚCI 1,200 KM

1. INWESTOR

Zarząd Dróg Powiatowych ; 78 – 200 Białogard ul. Szosa Połczyńska 57

2. PODSTAWA OPRACOWANIA:

- 2.1. Umowa zawarta z Inwestorem, dotycząca wykonania prac projektowych
- 2.2. Ustawa o drogach publicznych z dnia 14.05.1999 r (Dz.U. Nr 43)
- 2.3. Wypis z Miejscowego Planu Zagospodarowania Przestrzennego Miasta Białogard nr ZPOŚ.7327/208/07 z 06.08.2007 r. wydana przez Burmistrza Miasta Białogard
- 2.4. Rozporządzenie Ministra Transportu i Gospodarki Morskiej w sprawie warunków technicznych jakim powinny odpowiadać drogi publiczne i ich usytuowanie (Dz. U. nr 43 poz. 430 z 1999 r)
- 2.5. Wytyczne Projektowania Ulic WPU. GDDP – 1992 r
- 2.6. Prawo o ruchu drogowym z dnia 01.02.1997 r (Dz.U. Nr 56 p. 515) z późniejszymi zmianami.
- 2.7. Rozporządzenie Ministra Infrastruktury z dnia 23.09.2003 r w sprawie szczegółowych warunków zarządzania ruchem na drogach (Dz.U. Nr 177 p. 1729)
- 2.8. Rozporządzenie Ministra Infrastruktury i Ministra Spraw Wewnętrznych i Administracji w sprawie znaków i sygnałów drogowych z dnia 03.07.2003 r (Dz.U. Nr 220 p. 2181)
- 2.9. Uaktualniony podkład sytuacyjno – wysokościowy w skali 1 : 500 do celów projektowych
- 2.10. Uzupełniające pomiary

3. CEL OPRACOWANIA.

Celem opracowania jest poprawa stanu technicznego jezdni i chodników ul.1-go Maja na odcinku od skrzyżowania z ul. Grunwaldzką do skrzyżowania z ul. Ustronie Miejskie z pominięciem terenu PKP – przejazd kolejowy.

Realizacja przedmiotowej inwestycji ma za zadanie poprawić należytą funkcjonalność pasa drogowego poprzez podniesienie warunków bezpieczeństwa ruchu drogowego i pieszego. Pośrednim efektem będzie podniesienie walorów estetyczno – wizualnych ulicy oraz jej otoczenia.

4. OPIS STANU ISTNIEJĄCEGO.

Ulica 1 – go Maja (od skrzyżowania z ul. Grunwaldzką do skrzyżowania z ul. Ustronie Miejskie) w Białogardzie stanowi ciąg drogi powiatowej nr 1189Z oznaczony w miejscowym planie zagospodarowania przestrzennego symbolem 7KDz, 1KDz.

Ulica 1 – go Maja posiada jezdnię o nawierzchni bitumicznej. Na odcinku od ul. Wojska Polskiego do skrzyżowania z ul. Grunwaldzką w 2006 r. ułożono nową warstwę bitumiczną, na pozostałym odcinku istniejąca nawierzchnia bitumiczna jest popękana, „łatana paskami masy” po wykopach i przekopach.

Krawężnik betonowy i częściowo kamienny, wyszczerbiony, popękany i załamany lub znacznie zaniżony.

Chodnik tylko na odcinku od ul. Grunwaldzkiej do ul. Mickiewicza po prawej stronie wykonany jest z kostki brukowej betonowej gr. 6cm i nie wymaga wymiany. Na pozostałym odcinku wykonany był z płyt betonowych o wymiarach 35*35 i 50*50, z płyt kamiennych o wymiarach 25*25.

Wjazdy do posesji o nawierzchni z płyt betonowych „trylinka” , płyt betonowych 50*50.

Wszystkie rodzaje nawierzchni chodnika i wjazdów znajdują się w bardzo złym stanie technicznym (popękane, zaniżone i z dużymi brakami) i wymagają wymiany. Istniejące skrzyżowania posiadają nie normatywne promienie łuków.

4.1. Parametry techniczne pasa drogowego ul. 1 – go Maja

4.1.1. Szerokość jezdni:

- 7,50 m na odcinku od ul. Grunwaldzkiej do ul. Dworcowej
- 7,00 m na odcinku od ul. Dworcowej do przejazdu kolejowego
- 6,00 m na odcinku od przejazdu kolejowego do ul. Ustronie Miejskie

4.1.2. Chodniki

- chodniki obustronne szerokości od 2,5 do 10 m

5. OPIS PRZYJĘTYCH ROZWIĄZAŃ PROJEKTOWYCH.

5.1. Założenia techniczne:

- klasa techniczna - droga powiatowa – zbiorcza Z
- prędkość projektowa - 50 km/h

5.2. Jezdnia

Zakres robót na projektowanym odcinku o długości 1,2 km.

W planie sytuacyjnym - szerokość na odcinku od skrzyżowania z ul. Grunwaldzką do przejazdu kolejowego – 7,5 -7,0 m, od przejazdu kolejowego do skrzyżowania z ul. Ustronie Miejskie 6,0 m.

W profilu podłużnym – niweleta zaprojektowana będzie przy następujących założeniach: zapewnienie spadków dla spływu wody opadowej do istniejących wpustów ulicznych oraz wjazdów do posesji. Projektowane spadki podłużne — od 0,02 do 1,9 %

W przekroju poprzecznym- projektowany przekrój poprzeczny dostosowany jest do istniejącego przekroju poprzecznego ulicy.

Projektowane spadki poprzeczne wynoszą – od 0,8 do 4% .

5.3. Zatoka autobusowa

Szerokość obu zatok autobusowych 2,5 m , długość skosu najazdowego 15,0 m , skosu wyjazdowego 15,0 m ; długość peronu 15,0 m .

Spadek poprzeczny 1,6% w kierunku do jezdni. Światło krawężnika na obramowaniu zatoki +12 cm str. Prawa i +8 strona lewa. Nawierzchnia zatoki z kostki kamiennej gr. 18 cm .

5.4. Chodniki

Na odcinku od skrzyżowania z ul. Grunwaldzką do skrzyżowania z ul. Mickiewicza (str. prawa) istniejące chodniki są w dobrym technicznym i nie wymagają przełożenia na odcinku do skrzyżowania z ul. Pomorską. Na odcinku od ul. Pomorskiej do ul. Mickiewicza istniejący chodnik należy przełożyć. Na pozostałym odcinku zaprojektowano nową nawierzchnię chodnika z kostki brukowej betonowej gr. 6cm szer. od 2,0 m do 3,0m po obu stronach ulicy.

5.5. Ścieżka rowerowa

Od skrzyżowania z ul. Pomorską zaprojektowano ścieżkę rowerową szerokości 1,5m po oby stronach usytuowaną pomiędzy terenem zielonym a chodnikiem.

6. PROJEKTOWANE KONSTRUKCJE NAWIERZCHNI.

Nawierzchnia jezdni:

- frezowanie powierzchni wymagającej dostosowanie do spadków poprzecznych
- warstwa wyrównawcza z betonu asfaltowego
- nawierzchnia z betonu asfaltowego w – wa ścieralna gr. 5cm.

Chodnik:

- nawierzchnia z kostki brukowej betonowej gr. 6cm
- podsypka piaskowa gr. 10cm

Ścieżka rowerowa

- konstrukcja jak chodnik

Wjazdy:

- nawierzchnia z kostki brukowej betonowej gr. 8cm
- podsypka cementowo – piaskowa gr. 3cm
- podbudowa z kruszywa łamanego stabilizowanego mechanicznie gr. 25cm

Na zatokach autobusowych (przy UM) zaprojektowano konstrukcję:

- nawierzchnia z kostki kamiennej brukowej gr. 18cm
- podsypka cementowo – piaskowa gr. 7cm
- podbudowa z kruszywa łamanego stabilizowanego mechanicznie gr. 30cm

7. ODWODNIENIE

Odwodnienie powierzchniowe do istniejącej kanalizacji deszczowej. Przy korektach promieni łuków niektóre wpusty uliczne będą wymagały przebudowy (przestawienia). W celu lepszego odprowadzenia wody opadowej do istniejącej kanalizacji deszczowej należy zaprojektować cieki przy krawężnikowe z kostki brukowej betonowej na ławie betonowej z betonu B – 15 (podbudowa).

8. KOLIZJE Z ISTNIEJĄCYM UZBROJENIEM TERENU

8.1. Instalacja telekomunikacyjna

- do likwidacji dwie studzienki telekomunikacyjne - w km 0+288 (zatoka autobusowa, str. L)

8.2. Instalacja energetyczna

- do przestawienia słup oświetleni ulicznego – w km 0+272 (zatoka autobusowa str. P)

9. UWAGI DO PROJEKTU DROGOWEGO.

9.1. Roboty rozbiórkowe:

- 9.1.1. Nawierzchnia bitumiczna – frezowanie miejsc powyżej projektowanych spadków poprzecznych jezdni.

- 9.1.2. Krawężnik kamienny (na skrzyżowaniu z ul. Grunwaldzką) oraz betonowy na

pozostałym odcinku ulicy do wymiany.

- 9.1.3. Chodnik – po stronie prawej na odcinku od ul. Grunwaldzkiej do ul. Mickiewicza wykonany z kostki brukowej betonowej (Polbruk) w stanie dobrym, na odcinku od ul. Pomorskiej do Mickiewicza do przełożenia (trasa ścieżki rowerowej)

9.2. Zadrzewienie:

- występuje potrzeba wycinki dwóch drzew znajdujących się na zaprojektowanych zatokach autobusowych (str. lewa i prawa).

10. ORGANIZACJA RUCHU

Projekt organizacji ruchu winien obejmować wszelkie, wynikające z zaprojektowania zmiany w zakresie organizacji ruchu pieszych i pojazdów. Wszystkie znaki należy wykonać z blachy ocynkowanej gr. min. 1,25 mm. Lica znaków i symboli wykonać z folii odbłaskowej I generacji. Znaki muszą posiadać znak bezpieczeństwa B. W opracowaniu przyjęto znaki z grupy średniej. – odrębne opracowanie.

11. DANE O WŁASNOŚCI GRUNTÓW

Projektowana inwestycja przebiega przez następujące działki:

- 12 - pas drogowy drogi powiatowej nr 1189Z - ul. 1 – go Maja w Białogardzie
- właściciel Powiat Białogardzki ; zarządzający ZDP Białogard
- 712 - pas drogowy drogi powiatowej nr 1189Z – ul. 1 – go Maja w Białogardzie
- właściciel Powiat Białogardzki ; zarządzający Miasto Białogard
- 51 - pas drogowy ulicy Ustronie Miejskie w Białogardzie – właściciel Miasto Białogard
- 57 - ulica miejska Magazynowa – właściciel Miasto Białogard
- 88 - ulica miejska Wyspiańskiego – właściciel Miasto Białogard
- 109/1 - ulica miejska Asnyka – właściciel Miasto Białogard
- 136 - droga lokalna miejska – właściciel Miasto Białogard
- 159/1 - droga lokalna miejska – właściciel Miasto Białogard
- 171 - pas drogowy (chodnik) – właściciel Miasto Białogard
- 256 - ulica lokalna miejska – (Magazynowa) właściciel Miasto Białogard
- 294/2 - ulica Dworcowa – właściciel Miasto Białogard
- 295 - ulica Lipowa – właściciel Miasto Białogard
- 311 - pas drogowy (chodnik) – właściciel Miasto Białogard
- 318 - pas drogowy (chodnik) – właściciel Miasto Białogard
- 324 - pas drogowy (chodnik) – właściciel Miasto Białogard
- 338 - pas drogowy (chodnik) – właściciel Miasto Białogard
- 483 - ulica Ludowa – właściciel Miasto Białogard
- 492/1 - pas drogowy (chodnik) – właściciel Miasto Białogard
- 493 - pas drogowy (chodnik) – właściciel Miasto Białogard
- 494/1 - pas drogowy (chodnik) – właściciel Miasto Białogard
- 499 - pas drogowy drogi powiatowej nr 1187Z - ul. Grunwaldzka w Białogardzie - właściciel Powiat Białogardzki ; zarządzający ZDP Białogard
- 536/2 - pas drogowy (chodnik) – właściciel Miasto Białogard
- 636 - pas drogowy drogi powiatowej nr 1187Z - ul. Grunwaldzka w Białogardzie - właściciel Powiat Białogardzki ; zarządzający ZDP Białogard

INFORMACJA

dotycząca

Bezpieczeństwa i Ochrony Zdrowia

- *Branża drogowa*

1. PODSTAWA OPRACOWANIA:

- rozporządzenie Ministra Infrastruktury z dnia 23 czerwca 2003 r. w sprawie informacji dotyczącej bezpieczeństwa i ochrony zdrowia oraz planu bezpieczeństwa i ochrony zdrowia. (Dz. U. z dn. 10.lipca 2003 r.)
- ustawa z dnia 7 lipca 1994 r Prawo budowlane (Dz.U. z 2003 r, Nr 207 poz. 2016 z późniejszymi zmianami)
- Projekt budowlany

2. DANE DOTYCZĄCE PRZEDMIOTU OPRACOWANIA.

2.1 Nazwa i adres obiektu budowlanego

Inwestycja dotyczy przebudowy drogi powiatowej nr 1189Z - ulica 1 – go Maja w Białogardzie na odcinku od km 0+220 do km 1+420 zlokalizowana w m. Białogard, w obrębie geodezyjnym 006 na działce nr 712 i w obrębie geodezyjnym 002 na działce nr 12.

2.2. Nazwa Inwestora oraz jego adres

Zarząd Dróg Powiatowych w Białogardzie; 78–200 Białogard ul.Szosa Połczyńska 57

2.3. Imię, Nazwisko oraz adres projektanta

Marian Jankowiak ; 78 – 200 Białogard ul. Wojska Polskiego 62/2

3. OPIS ZAMIERZENIA BUDOWLANEGO

3.1.Zakres robót .

Zakresem opracowania projektowego objęto roboty:

- rozbiórkowe (nawierzchni, podbudowy, krawężników i chodnika)
- roboty ziemne (wykopy pod warstwy konstrukcyjne nawierzchni i krawężniki)
- roboty drogowe (przebudowa zatok autobusowych, nawierzchnia jezdni, zatoki autobusowej, wjazdów do posesji oraz budowa ścieżki rowerowej)

Planowany zakres robót określa projekt budowlany oraz przedmiar robót.

3.2. Wskazanie elementów zagospodarowania terenu, które mogą stwarzać zagrożenie bezpieczeństwa i zdrowia ludzi.

Projektowane roboty, a szczególności ich charakter, wielkość i miejsce prowadzenia robót nie stwarzają szczególnie wysokiego ryzyka powstania zagrożenia bezpieczeństwa i zdrowia ludzi, którym mowa w § 6 rozporządzenia Ministra Infrastruktury z dnia 23 czerwca 2003 r w sprawie informacji dotyczącej bezpieczeństwa i ochrony zdrowia oraz planu bezpieczeństwa i ochrony zdrowia (Dz.U. z 2003 r Nr 120 poz. 1126), a w szczególności przysypania ziemią, porażenia prądem elektrycznym lub upadkiem z wysokości.

3.3. Wskazanie dotyczące przewidywanych zagrożeń występujących podczas realizacji robót budowlanych.

W trakcie realizacji zaprojektowanych robót zagrożenie dla bezpieczeństwa i zdrowia ludzi stanowić może praca ciężkiego sprzętu budowlanego, koniecznego do wykonywania prac oraz ruch samochodowy odbywający się po terenie i po drogach publicznych – szczególnie w odniesieniu do robót drogowych (roboty rozbiórkowe i nawierzchniowe).

W czasie realizacji robót należy szczególnie zwrócić uwagę na istniejące uzbrojenie inżynierskie, przebiegające w pasie robót.

Publiczny charakter obiektu powoduje, iż szczególnym nadzorem należy objąć kwestię należytego zabezpieczenia terenu budowy i realizowanych robót przed osobami postronnymi, a w szczególności małoletnimi, oraz oznakować roboty w zakresie zapewnienia bezpieczeństwa ruchu drogowego.

Czas wystąpienia zagrożeń wynikających z prowadzonych robót jest czasem wykonywania tych robót.

3.4. Wskazanie sposobu prowadzenia instruktażu pracowników przed przystąpieniem do realizacji robót szczególnie niebezpiecznych.

Zgodnie z pkt. 3.2. niniejszej informacji przedmiotowy projekt budowlany nie przewiduje wykonawstwa robót szczególnie niebezpiecznych. Niemniej przed przystąpieniem do wykonywania robót drogowych Kierownik Budowy i służby BHP określą zasady postępowania w przypadku wystąpienia zagrożenia, przeszkolą pracowników w sprawie postępowania z osobami, których bezpieczeństwo i zdrowie jest zagrożone, wskażą konieczność zastosowania przez pracowników środków ochrony indywidualnej, wyznaczą osoby do bezpośredniego nadzoru, itp.

Całość zagadnień winna zostać sprecyzowana w sporządzonym przez Kierownika Budowy – „Planie bezpieczeństwa i ochrony zdrowia”.

Plan winien uwzględnić specyfikę planowanej inwestycji i warunki prowadzenia robót budowlanych. Przy jego opracowaniu posługuwać należy się:

- niniejszą informacją,
- przepisami prawnymi, w tym wymaganiami w zakresie BHP i p. poz.,
- projektem budowlanym,

3.5. Wskazanie środków technicznych i organizacyjnych zapobiegających niebezpieczeństwom wynikającym z wykonywania robót budowlanych.

Miejsca prowadzenia zaprojektowanych robót należy oznakować zgodnie z obowiązującymi przepisami w tym zakresie, ze szczególnym uwzględnieniem

wykonywania oznakowania i zabezpieczenia terenu budowy, w tym wykopów, zgodnie z warunkami BHP oraz opracowanym przez Wykonawcę projektem tymczasowej organizacji ruchu na czas budowy.

Należy dopełnić wszystkich ustaleń i zaleceń, podanych powyżej w niniejszej informacji.

Sporządził:

techn. Marian Jankowiak
Up. bud. 7-580-2-943-1 pkt 3/b
Nr UAN/K/7210/974/88 Koszulin

ZAKŁAD PROJEKTOWANIA
I NADZORU BUDOWLANEGO

„WIE - MAR” S.C.

Wiesław GRZYWACKI ; Marian JANKOWIAK
Edyta GRZYWACKA - WZIĄTEK
78-200 BIAŁOGARD ; ul. Woj. Polskiego 62/2
tel. 312 45 22; 312 52 79

DECYZJE


UZGODNIENIA

WARUNKI TECHNICZNE

Białogard, 06 sierpnia 2007 r.

ZPOŚ.7327/208/07

Zarząd Dróg Powiatowych
Ul. Szosa Połczyńska 57
78-200 Białogard

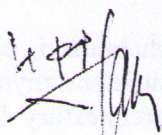

WYPIS
Z MIEJSCOWEGO PLANU ZAGOSPODAROWANIA PRZESTRZENNEGO
MIASTA BIAŁOGARD

Informuję, że zgodnie z miejscowym planem zagospodarowania przestrzennego miasta Białogard zatwierdzonym uchwałą Rady Miejskiej Białogardu Nr XLVII/396/06 z dnia 27 października 2006 r. w sprawie miejscowego planu zagospodarowania przestrzennego miasta Białogard, (Dz. Urz. Województwa Zachodniopomorskiego Nr 111 poz. 2163),

teren działki gruntu nr **712** w obrębie ewidencyjnym **006** oznaczony jest symbolem **3KDI, 7KDz, 1KDz**
i działki gruntu nr **12** w obrębie ewidencyjnym **002** oznaczony jest symbolem **1KDz**.

Teren w znacznej części położony w strefie "B" ochrony konserwatorskiej.

§ 2. Ustalenia dotyczące przeznaczenia terenów;

1. Na rysunku oznaczono symbolami podstawowe przeznaczenie terenów:
KDz – tereny ulic publicznych – zbiorczych;
KDI – tereny ulic publicznych – lokalnych;

§ 3. Ustalenia dotyczące zasad ochrony i kształtowania ładu przestrzennego:

- 1) – 3) Nie dotyczy;
- 4) przestrzeń publiczną – ulice i place winny być realizowane jako przestrzeń reprezentacyjną, urządzone i wyposażone wysokiej klasy urządzeniami pomocniczymi, małą architekturą, nawierzchniami itp.;
- 5) – 42) Nie dotyczy;

§ 4. Ustalenia dotyczące ochrony środowiska, przyrody i krajobrazu kulturowego

- 1) – 5) Nie dotyczy;
- 6) działalność zadrzewieniową należy prowadzić zgodnie z poniższymi zasadami:
 - a) nie dotyczy,
 - b) nie dotyczy,
 - c) należy zachować drzewa i krzewy, które wyrosły na terenach zabudowywanych (np. przy ogrodzeniach terenów przemysłowych),
 - d) zezwolenia na wycinkę drzew i krzewów nie związane z inwestycjami i zmianą przeznaczenia terenu powinny być wydawane wyłącznie pod warunkiem wprowadzenia nowych nasadzeń,
 - e) wprowadzać nowe zadrzewienia i zakrzaczenia wzdłuż ciągów komunikacyjnych,
 - f) ustala się zachowanie nawierzchni przepuszczalnej wokół drzewa w odległości 1 m od pnia drzewa;
- 7) – 19) Nie dotyczy;

§ 5. Ustalenia dotyczące ochrony dziedzictwa kulturowego i zabytków:

- 1) – 13) Nie dotyczy;
- 14) dla strefy "B" ochrony konserwatorskiej zachowanych elementów zabytkowych objętej pośrednią ochroną konserwatorską ustala się:
 - a) utrzymanie zasadniczego układu ulic i placów,
 - b) utrzymanie historycznej zasady podziałów parcelacyjnych,
 - c) utrzymanie istniejącej zabudowy o wartości historycznej,
 - d) utrzymanie historycznej kompozycji wybranych obiektów z dostosowaniem z elementów nowych do kompozycji istniejącej,
 - e) zachowanie kompozycji układów zieleni wraz z koniecznością uzupełniania ubytków i kontrola dosadzeń,

- f) nawiązanie w nowej zabudowie do zasad historycznej kompozycji zespołu i typu zabudowy sąsiadującej;
- 15) Nie dotyczy;
- 16) istniejące obiekty podlegające przebudowie, w tym waloryzacji i rehabilitacji, oraz obiekty nowoprojektowane winny skalą, charakterem, rozwiązaniami architektonicznymi, w tym detalem i stosowanymi materiałami, nawiązywać do wartościowej architektury historycznej występującej na obszarze planu;
- 17) – 19) Nie dotyczy;
- 20) dla obszarów i obiektów objętych ochroną konserwatorską obowiązuje uzgadnianie dokumentacji projektowej zgodnie z wymogami przepisów odrębnych.

§ 6. Ustalenia dotyczące wymagań wynikających z potrzeb kształtowania przestrzeni publicznych:

- 1) plan wyznacza następujące przestrzenie publiczne ogólnodostępne – drogi i ulice dojazdowe KDd, drogi i ulice lokalne (KDI), drogi i ulice zbiorcze (KDz), drogi i ulice główne (KDg), cmentarze (ZC), tereny zieleni urządzonej (ZP), tereny lasów (ZL);
- 2) zasady kształtowania przestrzeni publicznych określono w rozdziale 3;
- 3) na rysunku planu określono lokalizacje głównych przestrzeni publicznych miasta o dużym znaczeniu funkcjonalnym i kompozycyjnym; zagospodarowanie tych przestrzeni winno mieć charakter reprezentacyjny;
- 4) w przestrzeniach publicznych ogólnodostępnych mogą być lokalizowane niewielkie obiekty usługowe o powierzchni zabudowy do 20 m² (w tym sezonowe i czasowe), bez prawa wydzielania działki, pod warunkiem zapewnienia wysokich walorów architektonicznych (wysokość i kondygnacja, dach pochyły dwu- lub wielospadowy; dopuszcza się kolebkowy i stożkowy kształt dachu); zezwala się na lokalizację obiektów o jednolitych parametrach architektonicznych i rozwiązaniach materiałowych w granicach jednego obszaru funkcjonalnego;
- 5) w przestrzeniach publicznych mogą być lokalizowane słupy ogłoszeniowe o tradycyjnej i ujednoliconej formie architektonicznej o średnicy nie większej niż 1,5 m i wysokości większej niż 3 m;
- 6) w przestrzeniach ulic mogą być lokalizowane zgodnie z potrzebami obiekty przystanków autobusowych, w których mogą być zlokalizowane niewielkie obiekty usługowe (handlowe), oraz tablice reklamowe;
- 7) - Nie dotyczy.

§ 7. Ustalenia dotyczące parametrów i wskaźników kształtowania zabudowy oraz zagospodarowania terenu – parametry dla podstawowego przeznaczenia terenów określono w rozdziale 3.

§ 8. Ustalenia dotyczące granic i sposobów zagospodarowania terenów lub obiektów podlegających ochronie, ustalonych na podstawie przepisów odrębnych – określono w § 4 i 5 w zakresie ochrony przyrody, dziedzictwa kulturowego i zabytków oraz oznaczono na rysunku planu symbolami graficznymi.

§ 9. Ustalenia dotyczące szczegółowych zasad i warunków scalania i podziału nieruchomości - podział na działki budowlane, istniejący (granice działek na mapie geodezyjnej) i projektowany, określono na rysunku planu i w ustaleniach szczegółowych rozdziału 3,

- 1) - 5) Nie dotyczy;
- 6) dopuszcza się korekty granic istniejących działek budowlanych nie pokrywających się z liniami rozgraniczającymi, mające na celu poprawę ich funkcjonalności (dostęp komunikacyjny, poprawa kształtu działek, zapewnienie właściwych warunków usytuowania istniejących budynków).

§ 10. Ustalenia dotyczące szczególnych warunków zagospodarowania terenów oraz ograniczenia w ich użytkowaniu – Nie dotyczy.

§ 11. Ustalenia dotyczące zasad modernizacji, rozbudowy i budowy systemów komunikacji i infrastruktury technicznej:

- 1) ustala się obsługę komunikacyjną obszaru poprzez istniejące ulice główne (wojewódzkie nr 163 i 166) ul. Szosa Połczyńska, Kołobrzaska, Koszalińska, ulice zbiorcze (powiatowe Nr 17191, 17194, 17169, 17168, 17167, Dąbrowszczaków, Piłsudskiego, docelowo Krakowska, Mestwina)

- Za zgodność z oryginałem**
techn. Marijan Jankowiak
Hlor. bud. z 85 ust. 1, 2, 3, 8

- 28) dopuszcza się prowadzenie sieci infrastruktury technicznej niezwiązanej z obsługą obszaru objętego planem na zasadach określonych w pkt 27 i 29 o parametrach nieograniczających możliwości rozbudowy sieci obsługujących dany obszar;
- 29) dopuszcza się lokalizację urządzeń obsługujących sieci infrastruktury technicznej (w szczególności stacji transformatorowych, przepompowni ścieków, szaf urządzeń sterujących i rozdzielczych) na terenach przestrzeni publicznych (drogi i tereny zieleni) oraz usług publicznych, pod warunkiem zapewnienia braku kolizji z podstawową funkcją terenu oraz nieeksploatowanej lokalizacji (np. pod ziemią);
- 30) ustala się obsługę poszczególnych terenów w zakresie infrastruktury technicznej z sieci (istniejących lub projektowanych) w przyległych ulicach, w szczególności na zasadach określonych w rozdziale 3;
- 31) istniejące sieci uzbrojenia technicznego, kolidujące z projektowanym w niniejszym planie zainwestowaniem należy przełożyć;
- 32) przy modernizacji i przebudowie sieci uzbrojenia technicznego ustala się konieczność uporządkowania prawnego ich przebiegu przez tereny niepubliczne; ustala się docelowo przełożenie sieci biegnących po terenach niepublicznych na tereny publiczne (ulice);
- 33) w zakresie gospodarki odpadami ustala się:
 - a) Nie dotyczy;
 - b) Nie dotyczy;
 - c) Nie dotyczy;
 - d) dopuszcza się stosowanie zbiorczych pojemników umożliwiających selektywną zbiórkę odpadów obsługujących kilka działek budowlanych, z zastrzeżeniem lit. e,
 - e) zakazuje się lokalizacji zbiorczych pojemników umożliwiających selektywną zbiórkę odpadów na terenach dróg publicznych bez uprzedniego uzyskania stosownego zezwolenia od zarządcy drogi, na podstawie przepisów odrębnych;
- 34) Nie dotyczy;

§ 12. Ustalenia dotyczące sposobów i terminów tymczasowego zagospodarowania i użytkowania terenów - do czasu realizacji ustaleń niniejszego planu tereny mogą być zagospodarowane i zabudowane w dotychczasowy sposób.

§ 13. – § 19 Nie dotyczy.

§ 20. Ustalenia dla terenów komunikacji o łącznej powierzchni 122,37 ha, oznaczonych na rysunku planu symbolami KDg, KDz, KDI, KDd, KDW, KDWp:

1) przeznaczenie terenu:

- a) nie dotyczy,
 - b) KDz – drogi/ulice publiczne zbiorcze (powiatowe, gminne),
 - c) KDI – drogi ulice publiczne lokalne (gminne),
 - d) - f) Nie dotyczy;
- powyższe oznaczenia z symbolem " * " oznaczają drogi/ulice projektowane;

2) Nie dotyczy;

3) zasady i warunki scalania i podziału nieruchomości – tereny dróg publicznych i wewnętrznych wyznaczają linie rozgraniczające określone na rysunku planu;

4) warunki zabudowy i sposób zagospodarowania terenu:

a) szerokości ulic w liniach rozgraniczających zmienna zgodnie z rysunkiem planu:

- 1KDz – 25 – 30 m,
- 7KDz- 15 – 35 m,
- KDI- 10 – 30 m,

b) Nie dotyczy;

c) nowe zjazdy publiczne i indywidualne mogą być lokalizowane na podstawie przepisów odrębnych,

d) przestrzeń ulic z wyjątkiem ulic klasy KDg poza obszarem zurbanizowanym może służyć do prowadzenia sieci uzbrojenia technicznego podziemnego,

e) ustala się realizację oświetlenia przestrzeni ulic w ramach obszarów zabudowanych poprzez latarnie zlokalizowane w liniach rozgraniczających; dla obszarów o zwartej zabudowie, przy niewielkiej szerokości ulicy dopuszcza się umieszczanie lamp, naświetlaczy na przyległych budynkach i budowlach lub umieszczenie latarni na przyległym terenie za zgodą jego

dysponenta,

- f) w ramach ulic głównych zakazuje się lokalizacji w pasie drogowym obiektów budowlanych, umieszczania urządzeń, przedmiotów i materiałów niezwiązanych z potrzebami zarządzania drogami lub potrzebami ruchu drogowego,
 - g) na rysunku planu określono kierunki projektowanych ścieżek rowerowych,
 - h) w ramach ulic dojazdowych i lokalnych mogą być tworzone parkingi uliczne,
 - i) ulice lokalne, zbiorcze i główne stanowią ulice prowadzenia komunikacji publicznej (autobusowej);
 - j) Nie dotyczy;
- 5) Nie dotyczy.

mgr inż. Karolina Sittek

mgr inż. Karolina Sittek

Zwolniony z opłaty skarbowej za wpis i wyrys na podstawie ustawy z dnia 16 listopada 2006 r. o opłacie skarbowej (Dz. U. z dnia 18 grudnia 2006 r., Nr 255, poz.1635)

Za zgodność z oryginałem

data
podpis
Nr UAN/4/7210/974/88 Koszalin

WYDZIAŁ GEODEZJI

I GOSPODARKI NIERUCHOMOŚCIAMI

ul. 1 Maja 18, 78-200 Białogard
Nr kancelaryjny 7430-8-9022/2007
tel. 094 512 09-03

Województwo: Zachodniopomorskie

Powiat: białogardzki

WYPIS UPROSZCZONY Z REJESTRU GRUNTÓW

sporządzono dnia: 21.05.2007 09:29:05

Obręb	Ark.	Nr działki	JR	Pow. [ha]	Użytek lub klasa		Nr KW lub inne dokumenty	Adres lub położenie
					Rodzaj	Pow. [ha]		
Forma władania i udział		Osoba i adres						
320101_10002	1	12	16	2.3759	dr	2.3759	-	ul. 1 MAJA Droga powiatowa nr 1189Z
właściciel 1/1	POWIAT BIAŁOGARDZKI 78-200 Białogard ul. 1 MAJA 18							
zarządca trwały 1/1	ZARZĄD DRÓG POWIATOWYCH W BIAŁOGARDZIE 78-200 Białogard ul. SZOSA POŁCZYŃSKA 57							
320101_10002	2	50/6	31	0.0854	Bz	0.0854	KW 38768	ul. USTRONIE MIEJSKIE
właściciel 1/1	MIASTO BIAŁOGARD 78-200 Białogard ul. 1 MAJA 18							
użytkownik wieczysty 1/1	ZAKŁAD KOMUNIKACJI MIEJSKIEJ SPÓŁKA Z O.O. Z SIEDZIBĄ W BIAŁOGARDZIE 78-200 Białogard ul. USTRONIE MIEJSKIE 1							
320101_10002	2	50/7	31	0.0772	dr	0.0772	KW 38768	ul. 1 MAJA
właściciel 1/1	MIASTO BIAŁOGARD 78-200 Białogard ul. 1 MAJA 18							
użytkownik wieczysty 1/1	ZAKŁAD KOMUNIKACJI MIEJSKIEJ SPÓŁKA Z O.O. Z SIEDZIBĄ W BIAŁOGARDZIE 78-200 Białogard ul. USTRONIE MIEJSKIE 1							
320101_10002	2	51	21	3.4084	Bz	3.4084	KW 17585	ul. USTRONIE MIEJSKIE
właściciel 1/1	MIASTO BIAŁOGARD 78-200 Białogard ul. 1 MAJA 18							
320101_10002	2	52	18	1.6743	Tk	1.6743	KW 43214	
↑ Uwagi:	Tereny zamknięte (decyzja Ministra Infrastruktury Nr 62 z dnia 26 września 2005r.)							
właściciel 1/1	SKARB PAŃSTWA ???							
użytkownik wieczysty 1/1	POLSKIE KOLEJE PAŃSTWOWE SPÓŁKA AKCYJNA W WARSZAWIE Warszawa ul. SZCZĘŚLIWICKA 62, 00-973							
↑ Uwagi:	Adres do korespondencji: PKP S.A. Oddział Gospodarowania Nieruchomościami w Szczecinie, Aleja 3 Maja 22, 70-215 Szczecin, użytk.wiecz.do dnia 5.12.2089 r.							
320101_10006	3	31/2	2	0.0112	Bp	0.0112	-	ul. 1 MAJA
właściciel 1/1	MIASTO BIAŁOGARD 78-200 Białogard ul. 1 MAJA 18							
320101_10006	3	31/4	412	0.0235	B	0.0235	KW 21325	ul. 1 MAJA 30a
właściciel 1/1	SKARB PAŃSTWA ???							
współużytkownik wieczysty 1/4	Matwijczak Mirosław (Michał, Katarzyna) i Lidia (Jan, Teresa) 78-200 Białogard ul. WITOLDA MAŁCUŻYŃSKIEGO 3							
↑ Uwagi:	zm.794/93							
współużytkownik wieczysty 1/4	Tkacz Piotr (Michał, Rozalia) i Alina (Michał, Anna) 78-200 Białogard ul. MESTWINA 16A							
↑ Uwagi:	zm.1073/94							
współużytkownik wieczysty 1/4	Zwierzchoniewski Jerzy (Kazimierz, Janina) i Zwierzchoniewska Barbara (Tadeusz, Apolonia) 78-200 Białogard ul. KOCHANOWSKIEGO 5/36							
↑ Uwagi:	zm.890/94							
współużytkownik wieczysty 1/4	Piasecka Małgorzata (Zenon Teresa) 78-200 Białogard ul. KISIELICE MAŁE 27/1							
↑ Uwagi:	Władanie do 2033-02-09;							
320101_10006	1	38	308	0.0646	PsIV	0.0646	-	ul. 1 MAJA
właściciel 1/1	MIASTO BIAŁOGARD 78-200 Białogard ul. 1 MAJA 18							
320101_10006	1	39	275	0.0271	W	0.0271	-	
właściciel 1/1	MIASTO BIAŁOGARD 78-200 Białogard ul. 1 MAJA 18							

Za zgodność z oryginałem

data techn. podpis
 Upr. bud. z 6.5. podpis 3 list. 1 pkt 3/6
 Nr UAN/N/7210/974/88 Koszulin

Obręb	Ark.	Nr działki	JR	Pow. [ha]	Użytek lub klasa		Nr KW lub inne dokumenty	Adres lub położenie
					Rodzaj	Pow. [ha]		
Forma władania i udział		Osoba i adres						
320101_10006	2	57	859	0.2099	dr	0.2099	KW 43539	ul. MAGAZYNOWA
właściciel 1/1	MIASTO BIAŁOGARD 78-200 Białogard ul. 1 MAJA 18							
320101_10006	1	80	359	0.2921	RV W	0.2746 0.0175	KW 17667	
właściciel 1/1	Krzyżak Adam Zbigniew (Józef Teofila) 78-200 Białogard ul. 1 MAJA 78							
320101_10006	1	81	78	0.1443	B	0.1443	KW 14185	ul. 1 MAJA 78
właściciel 1/1	MIASTO BIAŁOGARD 78-200 Białogard ul. 1 MAJA 18							
współużytkownik wieczysty 1/2	Krzyżak Józef (Bronisław, Katarzyna) i Teofila (Justyn, Anna) 78-200 Białogard ul. 1 MAJA 78/2							
↑ Uwagi:	lokal: NR - , KW KW7089							
współużytkownik wieczysty 1/2	Sewruk Ryszard (Franciszek, Genowefa) i Bronisława (Justyn, Anna) 78-200 Białogard ul. 1 MAJA 78, ŻONA: 78-200 Białogard ul. 1 MAJA 78/1							
320101_10006	1	82	338	0.1258	B	0.1258	KW 16751	ul. 1 MAJA 76
właściciel 1/1	Bielski Piotr (Leon Halina) 78-200 Białogard ul. WŁADYSŁAWA SIKORSKIEGO 12/14/6							
320101_10006	1	83	669	0.1510	RV	0.1510	KW 17668	ul. 1 MAJA
właściciel 1/1	MIASTO BIAŁOGARD 78-200 Białogard ul. 1 MAJA 18							
320101_10006	2	88	659	0.5558	dr	0.5558	KW 9701	ul. WYSPIAŃSKIEGO
właściciel 1/1	MIASTO BIAŁOGARD 78-200 Białogard ul. 1 MAJA 18							
320101_10006	1	109/1	276	0.6655	dr	0.6655	-	ul. ASNYKA
właściciel 1/1	MIASTO BIAŁOGARD 78-200 Białogard ul. 1 MAJA 18							
↑ Uwagi:	drogi lokalne miejskie							
320101_10006	2	110	20	0.0439	dr	0.0439	KW 7245	ul. 1 MAJA 74
↑ Uwagi:	KW 7245-wpis o wszczęciu postępowania egzekucyjnego							
właściciel 1/1	SKARB PAŃSTWA ???							
użytkownik wieczysty 1/1	Kowalewski Andrzej (Mieczysław Stefania) 78-200 Białogard ul. ZAMOYSKIEGO 18/90							
320101_10006	2	113	104	0.1025	Bp	0.1025	KW 13519	ul. 1 MAJA
właściciel 1/1	Żukiewicz Waldemar (Henryk Marianna) 78-200 Białogard ul. 1 MAJA 66/1							
320101_10006	2	135	705	2.0372	Ba	2.0372	KW 37031	ul. 1 MAJA 47
właściciel 1/1	SPÓŁKA Z O.O. "EUROWOOD POMERANIA" W BIAŁOGARDZIE 78-200 Białogard ul. 1 MAJA 47							
320101_10006	2	136	276	0.0180	dr	0.0180	-	ul. 1 MAJA
właściciel 1/1	MIASTO BIAŁOGARD 78-200 Białogard ul. 1 MAJA 18							
↑ Uwagi:	drogi lokalne miejskie							
320101_10006	2	159/1	276	0.0183	dr	0.0183	-	
właściciel 1/1	MIASTO BIAŁOGARD 78-200 Białogard ul. 1 MAJA 18							
↑ Uwagi:	drogi lokalne miejskie							
320101_10006	2	162	190	0.0614	B	0.0614	KW 10904	ul. 1 MAJA 66
właściciel 1/1	Żukiewicz Henryk (Aleksander, Helena) i Marianna (Andrzej, Katarzyna) 78-200 Białogard ul. 1 MAJA 66/1							
320101_10006	2	163	191	0.0606	B	0.0606	KW 10905	ul. 1 MAJA 64

Za zgodność z oryginałem

techn. Marian Jankowiak

Obręb	Ark.	Nr działki	JR	Pow. [ha]	Użytek lub klasa		Nr KW lub inne dokumenty	Adres lub położenie
					Rodzaj	Pow. [ha]		
Forma władania i udział		Osoba i adres						
właściciel • 1/1		Strzelecka Dorota Izabela (Edmund Aleksandra) 78-200 Białogard ul. 1 MAJA 64						
↑ Uwagi:		Służebność osobista mieszkania na rzecz Edmunda i Aleksandry Trzeczczkowskich						
320101_10006	2	168	220	0.0080	dr	0.0080	KW 7563	ul. 1 MAJA 62
współwłaściciel 1/2		Maciejczyk Józef (Aleksy, Zofia) i Jadwiga (Stanisław, Irena) Dębica 3, 78-125 Rymań						
współwłaściciel 1/4		Kopczyńska Natalia Izabela (Marek Małgorzata) 78-200 Białogard ul. LUDOWA 13						
współwłaściciel 1/4		Wiśniewski Paweł (Romuald Maria) 78-200 Białogard ul. A. F. MODRZEWSKIEGO 3/24						
320101_10006	2	169	263	0.01	dr	0.01	KW 33	ul. 1 MAJA
właściciel 1/1		Niemczyk Marian (Franciszek Ewa) 78-200 Białogard ul. 1 MAJA 60/1						
320101_10006	2	170	229	0.0106	dr	0.0106	KW 10393	ul. 1 MAJA
właściciel 1/1		Kot Józef (Stanisław Józefa) 78-200 Białogard ul. 1 MAJA 58						
320101_10006	2	171	306	0.0116	dr	0.0116	KW 15159	ul. 1 MAJA
właściciel 1/1		MIASTO BIAŁOGARD 78-200 Białogard ul. 1 MAJA 18						
320101_10006	2	231/3	325	0.0177	B	0.0177	KW 12690	ul. MAGAZYNOWA 31
↑ Uwagi:		służebność przejazdu i przechodu nieodpłatna przez działkę nr 231/3 w pasie ziemi o szerokości 4mb na rzecz każdorazowego właściciela działki nr 231/1 opisanej w KW nr 39220, oraz działki nr 231/2 opisanej w KW nr 39221						
właściciel 1/1		MIASTO BIAŁOGARD 78-200 Białogard ul. 1 MAJA 18						
współużytkownik wieczysty 1/2		Kurowski Mirosław (Henryk, Janina) i Kurowska Ewa (Władysław, Fryderyka) 78-200 Białogard ul. MAGAZYNOWA 31/1						
współużytkownik wieczysty 1/2		Świątek Stefan (Feliks, Stanisława) i Pelagia (Tadeusz, Florentyna) Pomierzyn 49/2, 78-540 Kalisz Pomorski						
320101_10006	2	255	676	0.0592	Bz	0.0592	KW 15159	ul. 1 MAJA
właściciel 1/1		MIASTO BIAŁOGARD 78-200 Białogard ul. 1 MAJA 18						
320101_10006	2	256	276	0.0304	dr	0.0304	-	ul. MAGAZYNOWA
właściciel 1/1		MIASTO BIAŁOGARD 78-200 Białogard ul. 1 MAJA 18						
↑ Uwagi:		drogi lokalne miejskie						
320101_10006	2	257	53	0.0447	B	0.0447	KW 12879	ul. 1 MAJA 45
właściciel 1/1		MIASTO BIAŁOGARD 78-200 Białogard ul. 1 MAJA 18						
współużytkownik wieczysty 7/16		Minko Marek (Wacław, Wanda) i Czesława (Romuald, Maria) 78-200 Białogard ul. 1 MAJA 45/2, ŻONA: 78-200 Białogard ul. WOJSKA POLSKIEGO 69/1						
współużytkownik wieczysty 1/2		Minko Czesław (Wacław Wanda) 78-200 Białogard ul. WOJSKA POLSKIEGO 73/1						
współużytkownik wieczysty 1/16		Minko Czesława (Romuald Maria) 78-200 Białogard ul. WOJSKA POLSKIEGO 69/1						
320101_10006	2	259	300	0.0849	B	0.0849	KW 13041	ul. 1 MAJA 43
właściciel 1/1		Szymański Mirosław (Jerzy, Krystyna) i Szymańska Barbara (Stanisław, Janina) 78-200 Białogard ul. 1 MAJA 43/1, ŻONA: 78-200 Białogard ul. 1 MAJA 43						
320101_10006	2	260	61	0.0818	B	0.0818	KW 10815	ul. 1 MAJA 41
właściciel 1/1		Lusiak Piotr (Jerzy Genowefa) 78-200 Białogard ul. 1 MAJA 41						
↑ Uwagi:		Służebność osobista mieszkania na rzecz Genowefy i Jerzego małż. Lusiak						
320101_10006	2	261	255	0.0041	Bp	0.0041	KW 36	ul. 1 MAJA
współwłaściciel 1/2		Błażewicz Danuta (Wacław Antonina) 78-200 Białogard ul. 1 MAJA 39						
współwłaściciel 1/2		Błażewicz Wincenty (Józef Wincentyna) 78-200 Białogard ul. 1 MAJA 39						

Obręb	Ark.	Nr działki	JR	Pow. [ha]	Użytek lub klasa		Nr KW lub inne dokumenty	Adres lub położenie
					Rodzaj	Pow. [ha]		
Forma władania i udział		Osoba i adres						
320101_10006	2	262	255	0.0067	dr	0.0067	KW 36	ul. 1 MAJA
współwłaściciel 1/2	Błażewicz Danuta (Wacław Antonina) 78-200 Białogard ul. 1 MAJA 39							
współwłaściciel 1/2	Błażewicz Wincenty (Józef Wincentyna) 78-200 Białogard ul. 1 MAJA 39							
320101_10006	2	264	651	0.0053	dr	0.0053	KW 17160	ul. 1 MAJA 37
właściciel 1/1	MIASTO BIAŁOGARD 78-200 Białogard ul. 1 MAJA 18							
320101_10006	2	266	651	0.0055	dr	0.0055	KW 17160	ul. 1 MAJA 35
właściciel 1/1	MIASTO BIAŁOGARD 78-200 Białogard ul. 1 MAJA 18							
320101_10006	2	268	257	0.0067	dr	0.0067	KW 5	ul. 1 MAJA 33
właściciel 1/1	Świst Helena (Wacław Franciszka) 78-200 Białogard ul. 1 MAJA 33							
320101_10006	2	270	750	0.0120	dr	0.0120	KW 39271	ul. 1 MAJA
właściciel 1/1	SKARB PAŃSTWA ???							
użytkownik wieczysty 1/1	POLSKIE KOLEJE PAŃSTWOWE SPÓŁKA AKCYJNA W WARSZAWIE Warszawa ul. SZCZĘŚLIWICKA 62, 00-973							
↑ Uwagi:	Adres do korespondencji: PKP S.A. Oddział Gospodarowania Nieruchomościami w Szczecinie, Aleja 3 Maja 22, 70-215 Szczecin							
320101_10006	3	294/2	276	0.6833	dr	0.6833	-	ul. DWORCOWA
właściciel 1/1	MIASTO BIAŁOGARD 78-200 Białogard ul. 1 MAJA 18							
↑ Uwagi:	drogi lokalne miejskie							
320101_10006	3	295	276	0.3335	dr	0.3335	-	ul. LIPOWA
właściciel 1/1	MIASTO BIAŁOGARD 78-200 Białogard ul. 1 MAJA 18							
↑ Uwagi:	drogi lokalne miejskie							
320101_10006	3	296/1	318	0.0371	B	0.0371	KW 15680	ul. 1 MAJA 29
właściciel 1/1	MIASTO BIAŁOGARD 78-200 Białogard ul. 1 MAJA 18							
współużytkownik wieczysty 124/1000	Kutnik Tomasz (Jerzy, Jadwiga) i Anna (Waldemar, Teresa) 78-200 Białogard ul. 1 MAJA 29/7							
współużytkownik wieczysty 252/1000	Różalska Irena (Józef Wanda) 78-200 Białogard ul. 1 MAJA 29/2							
oszczędz zasobem nieruchomości 624/1000	BIAŁOGARDZKIE TOWARZYSTWO BUDOWNICTWA SPOŁECZNEGO SPÓŁKA Z O.O. 78-200 Białogard ul. DĄBROWSZCZAKÓW 18							
320101_10006	3	296/3	744	0.0164	Bp	0.0164	KW 39291	ul. 1 MAJA
właściciel 1/1	Jarząb Jerzy (Józef, Helena) i Grażyna (Józef, Barbara) 78-200 Białogard ul. ZAMOYSKIEGO 17							
320101_10006	3	296/4	318	0.0330	B	0.0330	KW 15680	ul. 1 MAJA
właściciel 1/1	MIASTO BIAŁOGARD 78-200 Białogard ul. 1 MAJA 18							
współużytkownik wieczysty 124/1000	Kutnik Tomasz (Jerzy, Jadwiga) i Anna (Waldemar, Teresa) 78-200 Białogard ul. 1 MAJA 29/7							
współużytkownik wieczysty 252/1000	Różalska Irena (Józef Wanda) 78-200 Białogard ul. 1 MAJA 29/2							
gospodarz zasobem nieruchomości 624/1000	BIAŁOGARDZKIE TOWARZYSTWO BUDOWNICTWA SPOŁECZNEGO SPÓŁKA Z O.O. 78-200 Białogard ul. DĄBROWSZCZAKÓW 18							
320101_10006	3	296/5	638	0.0258	dr	0.0258	KW 18092	ul. 1 MAJA
właściciel 1/1	MIASTO BIAŁOGARD 78-200 Białogard ul. 1 MAJA 18							
gospodarz zasobem nieruchomości 1/1	BIAŁOGARDZKIE TOWARZYSTWO BUDOWNICTWA SPOŁECZNEGO SPÓŁKA Z O.O. 78-200 Białogard ul. DĄBROWSZCZAKÓW 18							

Za zgodność z oryginałem

techn. Marian Jankowski

Obręb	Ark.	Nr działki	JR	Pow. [ha]	Użytek lub klasa		Nr KW lub inne dokumenty	Adres lub położenie
					Rodzaj	Pow. [ha]		
Forma władania i udział		Osoba i adres						
320101_10006	3	297/1	638	0.0040	dr	0.0040	KW 18092	ul. 1 MAJA
właściciel 1/1	MIASTO BIAŁOGARD 78-200 Białogard ul. 1 MAJA 18							
gospodarz zasobem nieruchomości 1/1	BIAŁOGARDZKIE TOWARZYSTWO BUDOWNICTWA SPOŁECZNEGO SPÓŁKA Z O.O. 78-200 Białogard ul. DĄBROWSZCZAKÓW 18							
320101_10006	3	297/2	638	0.0686	B	0.0686	KW 18092	ul. 1 MAJA 27
właściciel 1/1	MIASTO BIAŁOGARD 78-200 Białogard ul. 1 MAJA 18							
gospodarz zasobem nieruchomości 1/1	BIAŁOGARDZKIE TOWARZYSTWO BUDOWNICTWA SPOŁECZNEGO SPÓŁKA Z O.O. 78-200 Białogard ul. DĄBROWSZCZAKÓW 18							
320101_10006	3	307	276	0.1241	dr	0.1241	-	ul. WŁADYSŁAWA SIKORSKIEGO
właściciel 1/1	MIASTO BIAŁOGARD 78-200 Białogard ul. 1 MAJA 18							
↑ Uwagi:	drogi lokalne miejskie							
320101_10006	3	308	66	0.1056	B	0.1056	KW 8005	ul. 1 MAJA 25
właściciel 1/1	MIASTO BIAŁOGARD 78-200 Białogard ul. 1 MAJA 18							
współużytkownik wieczysty 1/2	Rudziński Karol (Jerzy Grażyna) 78-200 Białogard ul. WOJSKA POLSKIEGO 11/28							
współużytkownik wieczysty 4/12	Zalewski Kazimierz (Michał Franciszka) 78-200 Białogard ul. 1 MAJA 25/2							
współużytkownik wieczysty 1/12	Cygan Wioleta (Józef Jadwiga) 78-200 Białogard ul. LUTYKÓW 2b							
współużytkownik wieczysty 1/12	Zalewska-Adamowicz Elżbieta (Kazimierz Antonina) 78-200 Białogard ul. LELEWELA 5/20							
320101_10006	3	309/1	738	0.0720	Bi	0.0720	KW 39137	ul. 1 MAJA 23
właściciel 1/1	NIEPUBLICZNY ZAKŁAD OPIEKI ZDROWOTNEJ "FOLK-MED" SPÓŁKA Z OGRANICZONĄ ODPOWIEDZIALNOŚCIĄ W BIAŁOGARDZIE 78-200 Białogard ul. 1 MAJA 23							
320101_10006	3	309/2	29	0.1580	Bi	0.1580	KW 35000	ul. 1 MAJA 23
właściciel 1/1	FOLK-MED SPÓŁKA CYWILNA URSZULA GOZDALSKA-SŁOWIK, SABINA DOWDA Dowda Sabina (Kazimierz Irena) Gozdalska-Słowik Urszula (Eligiusz Marianna) 78-200 Białogard ul. STAROMIEJSKA 37 78-200 Białogard ul. KLEMENTYNY HOFFMANOWEJ 7B 78-200 Białogard ul. KAROLA SZYMANOWSKIEGO 5							
320101_10006	2	311	306	0.0114	dr	0.0114	KW 15159	ul. 1 MAJA 56
właściciel 1/1	MIASTO BIAŁOGARD 78-200 Białogard ul. 1 MAJA 18							
320101_10006	2	314/3	814	0.0389	B	0.0389	KW 40990	ul. 1 MAJA 54
współwłaściciel 515/1000	MIASTO BIAŁOGARD 78-200 Białogard ul. 1 MAJA 18							
współwłaściciel 183/1000	Psyk Leszek (Mieczysław, Danuta) i Jadwiga (Jan, Maria) 78-200 Białogard ul. 1 MAJA 54/5							
współwłaściciel 152/1000	Łuczak Helena (Józef Kazimiera) 78-200 Białogard ul. 1 MAJA 54/2							
współwłaściciel 150/1000	Skrzypczyńska Jadwiga (Franciszek Karolina) 78-200 Białogard ul. 1 MAJA 54/1							
gospodarz zasobem nieruchomości 515/1000	BIAŁOGARDZKIE TOWARZYSTWO BUDOWNICTWA SPOŁECZNEGO SPÓŁKA Z O.O. 78-200 Białogard ul. DĄBROWSZCZAKÓW 18							
320101_10006	2	315/2	411	0.0717	B	0.0717	KW 19602	ul. 1 MAJA 52
współwłaściciel 258/1000	MIASTO BIAŁOGARD 78-200 Białogard ul. 1 MAJA 18							
współwłaściciel 208/1000	Ratajczak Ryszard (Czesław, Helena) i Maria (Jan, Czesława) 78-200 Białogard ul. 1 MAJA 52/1							
współwłaściciel 110/1000	Jurkiew Mariusz (Zbigniew, Olga) i Anna (Henryk, Bogusława) 78-200 Białogard ul. 1 MAJA 52/4							
współwłaściciel 61/1000	Biernat Ryszard (Franciszek, Stanisława) i Barbara (Stanisław, Marianna) 72-200 Nowogard ul. ZAMKOWA 1/13							

Za zgodność z oryginałem

Obręb	Ark.	Nr działki	JR	Pow. [ha]	Użytek lub klasa		Nr KW lub inne dokumenty	Adres lub położenie
					Rodzaj	Pow. [ha]		
Forma władania i udział		Osoba i adres						
współwłaściciel 136/1000		Michalak Kazimiera (Józef Stanisława) 78-200 Białogard ul. 1 MAJA 52/8						
współwłaściciel 130/1000		Obuchowska Elżbieta (Andrzej Danuta) 78-200 Białogard ul. 1 MAJA 52/5						
współwłaściciel 97/1000		Górska Anna Barbara (Marian Grażyna) 78-200 Białogard ul. 1 MAJA 52/7						
gospodarz zasobem nieruchomości 258/1000		BIAŁOGARDZKIE TOWARZYSTWO BUDOWNICTWA SPOŁECZNEGO SPÓŁKA Z O.O. 78-200 Białogard ul. DĄBROWSZCZAKÓW 18						
320101_10006	2	317/1	476	0.0488	B	0.0488	KW 27353	ul. 1 MAJA 48
↑ Uwagi:		bud.mieszkalny ,murowany o pow zabud.150 m2 i gospodarczy -garaż murowany o pow zabud. 18 m2						
właściciel 1/1		MIASTO BIAŁOGARD 78-200 Białogard ul. 1 MAJA 18						
użytkownik wieczysty 1/1		Nowak Arkadiusz (Bogusław, Janina) i Beata (Roman, Anna) 78-200 Białogard ul. 1 MAJA 48						
320101_10006	2	318	219	0.0076	dr	0.0076	KW 7565	ul. 1 MAJA 46
właściciel 1/1		MIASTO BIAŁOGARD 78-200 Białogard ul. 1 MAJA 18						
współużytkownik wieczysty 1/2		Kałużna Anna (Antoni Irena) 78-200 Białogard ul. 1 MAJA 46						
współużytkownik wieczysty 1/2		Zdanowicz Wojciech (Jerzy Władysława) 78-200 Białogard ul. KOCHANOWSKIEGO 8/16						
320101_10006	2	323/2	644	0.0167	Bp	0.0167	KW 15159	ul. 1 MAJA
właściciel 1/1		MIASTO BIAŁOGARD 78-200 Białogard ul. 1 MAJA 18						
320101_10006	2	324	275	0.0013	dr	0.0013	-	
właściciel 1/1		MIASTO BIAŁOGARD 78-200 Białogard ul. 1 MAJA 18						
320101_10006	2	333/6	869	0.0362	Bi Bp	0.0192 0.0170	KW 44018	ul. 1 MAJA
właściciel 1/1		Psyk Leszek (Mieczysław, Danuta) i Jadwiga (Jan, Maria) 78-200 Białogard ul. 1 MAJA 54/5						
320101_10006	2	333/7	869	0.0052	Bp	0.0052	KW 44018	ul. 1 MAJA
właściciel 1/1		Psyk Leszek (Mieczysław, Danuta) i Jadwiga (Jan, Maria) 78-200 Białogard ul. 1 MAJA 54/5						
320101_10006	2	336	501	0.1545	Bi	0.1545	KW 8737	ul. 1 MAJA 36
właściciel 1/1		Rosół Henryk (Czesław, Irena) i Ewa (Eugeniusz, Stanisława) 78-200 Białogard ul. BRONISŁAWA MALINOWSKIEGO 4/6						
320101_10006	2	338	676	0.0236	B	0.0236	KW 15159	ul. 1 MAJA
właściciel 1/1		MIASTO BIAŁOGARD 78-200 Białogard ul. 1 MAJA 18						
320101_10006	2	340	308	0.0704	B	0.0704	-	ul. 1 MAJA
właściciel 1/1		MIASTO BIAŁOGARD 78-200 Białogard ul. 1 MAJA 18						
320101_10006	3	354	276	0.6443	dr	0.6443	-	ul. MICKIEWICZA
właściciel 1/1		MIASTO BIAŁOGARD 78-200 Białogard ul. 1 MAJA 18						
↑ Uwagi:		drogi lokalne miejskie						
320101_10006	3	472/9	442	0.0064	Bp	0.0064	KW 36131	ul. 1 MAJA 21
właściciel 1/1		Rdzeniewski Dariusz (Jerzy Irena) 78-200 Białogard ul. DĄBROWSZCZAKÓW 8/2						
320101_10006	3	472/10	308	0.0406	Bp	0.0406	-	ul. 1 MAJA
właściciel 1/1		MIASTO BIAŁOGARD 78-200 Białogard ul. 1 MAJA 18						
320101_10006	3	473/12	332	0.0094	Bi	0.0094	KW 15989	ul. LUDOWA 2

Za zgodność z oryginałem

techn. Mariusz Jankowiak
Data: 2023.05.13

Obręb	Ark.	Nr działki	JR	Pow. [ha]	Użytek lub klasa		Nr KW lub inne dokumenty	Adres lub położenie
					Rodzaj	Pow. [ha]		
Forma władania i udział		Osoba i adres						
właściciel • 1/1		MIASTO BIAŁOGARD 78-200 Białogard ul. 1 MAJA 18						
użytkownik wieczysty 1/1		Skiba Agnieszka (Bronisław Wiesława) 78-200 Białogard ul. KRAKOWSKA 14						
320101_10006	3	483	276	0.1796	dr	0.1796	-	ul. LUDOWA
właściciel 1/1		MIASTO BIAŁOGARD 78-200 Białogard ul. 1 MAJA 18						
↑ Uwagi:		drogi lokalne miejskie						
320101_10006	3	492/1	437	0.0478	B	0.0478	KW 21855	ul. 1 MAJA 19
właściciel 1/1		MIASTO BIAŁOGARD 78-200 Białogard ul. 1 MAJA 18						
współużytkownik wieczysty 97/1000		Sierpiński Mirosław (Stanisław, Władysława) i Sierpińska Ewa (Adam, Natalia) 78-200 Białogard ul. KLONOWA 16/3						
współużytkownik wieczysty 1960/10000		Poniewierska Krystyna (Franciszek Zofia) 78-200 Białogard ul. DWORCOWA 3/1						
współużytkownik wieczysty 186/1000		Strokosz Andrzej Tadeusz (Tadeusz Zofia) 72-400 Kamień Pomorski ul. FRYDERYKA CHOPINA 21						
↑ Uwagi:		Adres do korespondencji: 75-057 Koszalin, ul. Kaszubska 29/6						
współużytkownik wieczysty 101/1000		Tomiałojć Jarosław (Jerzy Eugenia) 78-200 Białogard ul. KOŁOBRZESKA 16/6						
spółużytkownik wieczysty 490/10000		Poniewierska Elżbieta (Tadeusz Krystyna) 78-200 Białogard ul. DWORCOWA 3/1						
współużytkownik wieczysty 33/1000		Zieliński Jerzy (Bolesław Bolesława) 78-200 Białogard ul. 1 MAJA 19/7						
↑ Uwagi:		Władanie do 2099-09-22;						
współużytkownik wieczysty 245/10000		Poniewierska Anna (Janusz Irena) 25-015 Kielce ul. ŻŁOTA 20/4						
współużytkownik wieczysty 245/10000		Poniewierski Piotr (Janusz Irena) 25-015 Kielce ul. ŻŁOTA 20/4						
gospodarz zasobem nieruchomości 289/1000		BIAŁOGARDZKIE TOWARZYSTWO BUDOWNICTWA SPOŁECZNEGO SPÓŁKA Z O.O. 78-200 Białogard ul. DĄBROWSZCZAKÓW 18						
320101_10006	3	493	470	0.0570	Bi	0.0570	KW 8777	ul. 1 MAJA
właściciel 1/1		MIASTO BIAŁOGARD 78-200 Białogard ul. 1 MAJA 18						
użytkownik wieczysty 1/1		Podkówka Jan (Franciszek, Franciszka) i Anna (Czesław, Anna) 78-200 Białogard ul. OLIMPIJSKA 3/25						
↑ Uwagi:		nr zm. 1527/95						
320101_10006	3	494/1	43	0.0762	B	0.0762	-	ul. GRUNWALDZKA 19
właściciel 1/1		MIASTO BIAŁOGARD 78-200 Białogard ul. 1 MAJA 18						
gospodarz zasobem nieruchomości 1/1		BIAŁOGARDZKIE TOWARZYSTWO BUDOWNICTWA SPOŁECZNEGO SPÓŁKA Z O.O. 78-200 Białogard ul. DĄBROWSZCZAKÓW 18						
320101_10006	3	499	295	0.3749	dr	0.3749	-	ul. GRUNWALDZKA Droga powiatowa nr 1187Z
właściciel 1/1		POWIAT BIAŁOGARDZKI 78-200 Białogard ul. 1 MAJA 18						
zarządca trwały 1/1		ZARZĄD DRÓG POWIATOWYCH W BIAŁOGARDZIE 78-200 Białogard ul. SZOSA POŁCZYŃSKA 57						
320101_10006	3	536/2	401	0.0012	Bp	0.0012	-	ul. 1 MAJA
właściciel 1/1		MIASTO BIAŁOGARD 78-200 Białogard ul. 1 MAJA 18						
320101_10006	3	536/3	43	0.1220	B	0.1220	-	ul. 1 MAJA 30
właściciel 1/1		MIASTO BIAŁOGARD 78-200 Białogard ul. 1 MAJA 18						
gospodarz zasobem nieruchomości 1/1		BIAŁOGARDZKIE TOWARZYSTWO BUDOWNICTWA SPOŁECZNEGO SPÓŁKA Z O.O. 78-200 Białogard ul. DĄBROWSZCZAKÓW 18						
320101_10006	3	537/3	43	0.1061	B	0.1061	-	ul. 1 MAJA 28

Za zgodność z oryginałem

techn. Marian Lankowski
data 2024.05.08 podpis 13/0

Obręb	Ark.	Nr działki	JR	Pow. [ha]	Użytek lub klasa		Nr KW lub inne dokumenty	Adres lub położenie
					Rodzaj	Pow. [ha]		
Forma władania i udział		Osoba i adres						
właściciel 1/1		MIASTO BIAŁOGARD 78-200 Białogard ul. 1 MAJA 18						
gospodarz zasobem nieruchomości 1/1		BIAŁOGARDZKIE TOWARZYSTWO BUDOWNICTWA SPOŁECZNEGO SPÓŁKA Z O.O. 78-200 Białogard ul. DĄBROWSZCZAKÓW 18						
320101_10006	3	538	172	0.1231	B	0.1231	KW 11617	ul. 1 MAJA 26
właściciel 1/1		MIASTO BIAŁOGARD 78-200 Białogard ul. 1 MAJA 18						
współużytkownik wieczysty 1/6		Niemiec Andrzej (Lech Elżbieta) Niemiec Antoni (Józef Maria) Schrader Wiesława (Antoni Witalia) 78-200 Białogard ul. 1 MAJA 26/3 78-200 Białogard ul. 1 MAJA 26/3 78-200 Białogard ul. 1 MAJA 26/3						
↑ Uwagi:		lokal: NR - 3, KW KW12198						
współużytkownik wieczysty 1/3		Jurgielaniec Seweryn (Edward, Maria) i Grażyna (Zenon, Józefa) 78-200 Białogard ul. 1 MAJA 26/1						
↑ Uwagi:		lokal: NR - 1, KW KW12196						
współużytkownik wieczysty 1/6		Lubasiewicz Andrzej (Krzysztof, Wiesława) i Magdalena (Kazimierz, Maria) 78-200 Białogard ul. 1 MAJA 26/3						
współużytkownik wieczysty 1/3		Miklasiewicz Anna Maria (Kazimierz Barbara) 78-200 Białogard ul. 1 MAJA 26/2						
320101_10006	3	539	631	0.0040	Ba	0.0040	KW 30646	ul. 1 MAJA 24
właściciel 1/1		SKARB PAŃSTWA ???						
użytkownik wieczysty 1/1		KONCERN ENERGETYCZNY ENERGA SPÓŁKA AKCYJNA Z SIEDZIBĄ W GDAŃSKU 80-557 Gdańsk ul. MARYNARKI POLSKIEJ 130						
320101_10006	3	540	285	0.0524	B	0.0524	KW 12726	ul. 1 MAJA 24a
właściciel 1/1		MIASTO BIAŁOGARD 78-200 Białogard ul. 1 MAJA 18						
użytkownik wieczysty 1/1		Siwek Bogdan (Józef, Zofia) i Bakula-Siwek Danuta (Leszek, Krystyna) 78-200 Białogard ul. 1 MAJA 24A, ŻONA: 78-200 Białogard ul. 1 MAJA 24a						
↑ Uwagi:		zm.857/94						
320101_10006	3	542	387	0.0558	B	0.0558	KW 12728	ul. 1 MAJA 24
↑ Uwagi:		Budynek 6 lok.						
właściciel 1/1		MIASTO BIAŁOGARD 78-200 Białogard ul. 1 MAJA 18						
współużytkownik wieczysty 308/1000		Juszczak Janusz (Stanisław, Irena) i Alicja (Henryk, Henryka) 78-200 Białogard ul. 1 MAJA 24/2						
↑ Uwagi:		użytk.wieczyste do dn.30.12.2103r.						
współużytkownik wieczysty 154/1000		Czarnecki Józef (Józef, Janina) i Czarnecka Jolanta (Jan, Wiktoria) 78-200 Białogard ul. 1 MAJA 24/6						
współużytkownik wieczysty 171/1000		Gudalewicz Wiktor (Józef Zofia) 78-200 Białogard ul. OLIMPIJSKA 1/24						
współużytkownik wieczysty 15/100		Zima Włodzimierz (Wasył Helena) 78-200 Białogard ul. LELEWELA 3/9						
gospodarz zasobem nieruchomości 217/1000		BIAŁOGARDZKIE TOWARZYSTWO BUDOWNICTWA SPOŁECZNEGO SPÓŁKA Z O.O. 78-200 Białogard ul. DĄBROWSZCZAKÓW 18						
320101_10006	3	546/1	322	0.0125	dr	0.0125	-	
właściciel 1/1		MIASTO BIAŁOGARD 78-200 Białogard ul. 1 MAJA 18						
320101_10006	3	548/1	464	0.1412	B	0.1412	KW 27810	ul. 1 MAJA 22
właściciel 1/1		MIASTO BIAŁOGARD 78-200 Białogard ul. 1 MAJA 18						
użytkownik wieczysty 114/1000		Mroczkowska Magdalena (Jan Hanna) Tychowo ul. KOSZALIŃSKA 1/6, 78-220 Tychowo k. Białogardu						
gospodarz zasobem nieruchomości 886/1000		BIAŁOGARDZKIE TOWARZYSTWO BUDOWNICTWA SPOŁECZNEGO SPÓŁKA Z O.O. 78-200 Białogard ul. DĄBROWSZCZAKÓW 18						
320101_10006	3	551/1	691	0.0801	Bz Bi	0.0735 0.0066	KW 17778	ul. POMORSKA

Za zgodność z oryginałem

techn. Marian Jankowski
podpis

Obręb	Ark.	Nr działki	JR	Pow. [ha]	Użytek lub klasa		Nr KW lub inne dokumenty	Adres lub położenie
					Rodzaj	Pow. [ha]		
Forma władania i udział		Osoba i adres						
właściciel 1/1		MIASTO BIAŁOGARD 78-200 Białogard ul. 1 MAJA 18						
320101_10006	3	598/1	816	0.6048	dr	0.6048	KW 41091	ul. POMORSKA
właściciel 1/1		MIASTO BIAŁOGARD 78-200 Białogard ul. 1 MAJA 18						
320101_10006	3	599	441	0.8736	Bi	0.8736	KW 7849	ul. 1 MAJA 18
współwłaściciel 3/5		MIASTO BIAŁOGARD 78-200 Białogard ul. 1 MAJA 18						
współwłaściciel 2/5		POWIAT BIAŁOGARDZKI 78-200 Białogard ul. 1 MAJA 18						
320101_10006	3	636	295	0.8878	dr	0.8878	-	ul. GRUNWALDZKA Droga powiatowa nr 1187Z
właściciel 1/1		POWIAT BIAŁOGARDZKI 78-200 Białogard ul. 1 MAJA 18						
zarządca trwały 1/1		ZARZĄD DRÓG POWIATOWYCH W BIAŁOGARDZIE 78-200 Białogard ul. SZOSA POŁCZYŃSKA 57						
320101_10006	3	710	308	0.0145	dr	0.0145	-	ul. 1 MAJA
właściciel 1/1		MIASTO BIAŁOGARD 78-200 Białogard ul. 1 MAJA 18						
320101_10006	3	711	664	0.0040	dr	0.0040	KW 32103	ul. LUDOWA
właściciel 1/1		MIASTO BIAŁOGARD 78-200 Białogard ul. 1 MAJA 18						
320101_10006	1	712	295	2.6729	dr	2.6729	-	ul. 1 MAJA Droga powiatowa nr 1189Z
właściciel 1/1		POWIAT BIAŁOGARDZKI 78-200 Białogard ul. 1 MAJA 18						
zarządca trwały 1/1		ZARZĄD DRÓG POWIATOWYCH W BIAŁOGARDZIE 78-200 Białogard ul. SZOSA POŁCZYŃSKA 57						

Ilość działek na wypisie: 88

Suma powierzchni działek: 21.9730 ha

Sporządził(a): Irena Rudzik

2 1 MAJ 2007

Białogard, dnia

Dokument niniejszy jest wypisem
z opisowych danych ewidencji gruntów
i budynków, wydany *zgodnie z projektem*
Nadzw. Budowlanego, WIE-MAR 15.05.07
nie przeznaczonym do dokonania wpisu
w księdze wieczystej.

z up. STABOSTY

Irena Rudzik
Inspektor ds Ewidencji
Gruntów i Budynków


Za zgodność z oryginałem

techn. Marian Jankowiak

data

Nr UAN/10/7210/974/86 Koszalin

Miroslaw Kaczorel
Seksja Ewidencji Infrastruktury
Koszalin

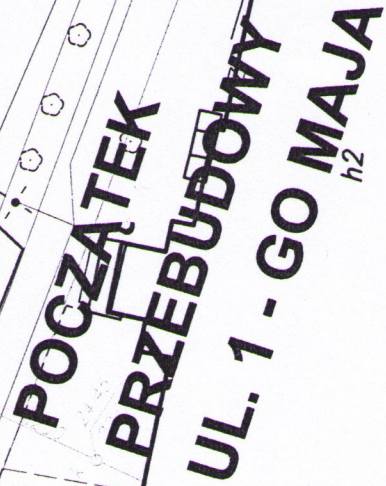



NOTATKA SŁUŻBOWA nr 83/2007

W sprawie kolizji oświetlenia drogowego z projektowanym przystankiem autobusowym przy ul. 1-go Maja w Białogardzie spisano notatkę w obecności :

1. Ryszard Tomczyk – ZOD „Północ” sp. z o.o.
2. Marian Jankowiak – Projektant


Uzgodniono:

1. Słupy znajdujące się w kolizji należy przestawić poza drogę w odległości min. 0,5m od krawężnika projektowanego przystanku .
2. System ochrona od porażień: zgodnie z wymogami normy PN/IEC – 60364.
3. Szczegóły techniczne prosimy uzgodnić na etapie projektowania.
4. Prace przy budowie urządzeń mogą wykonywać tylko osoby uprawnione.
5. Po wykonaniu prac, wykonawca w porozumieniu z inwestorem zgłosi do ZOD „Północ” obiekt celem dokonania sprawdzenia i odbioru.

Do zgłoszenia dołączyć :

- pozwolenie na budowę,
- dokumentację powykonawczą,
- inwentaryzację geodezyjną ,
- wymagane protokoły badań i prób,
- karty gwarancyjne, atesty, certyfikaty itp.

Na tym notatkę zakończono i podpisano:

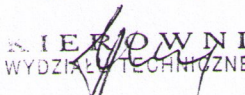1. 
Ryszard Tomczyk
2. 
Marian Jankowiak
Upr. bud. z g. Sust. 2, § 13 ust. 1 pkt 3/b
Nr UAN/N/7210/974/88 Koszalin

Do wiadomości:

Marian Jankowiak - Zakład Projektowania i Nadzoru Budowlanego „WIE-MAR” S.C.
78-200 Białogard ul. Wojska Polskiego 62/2

548/1



22 m2.5


472/10

474/1

474/1

474/1

474/1

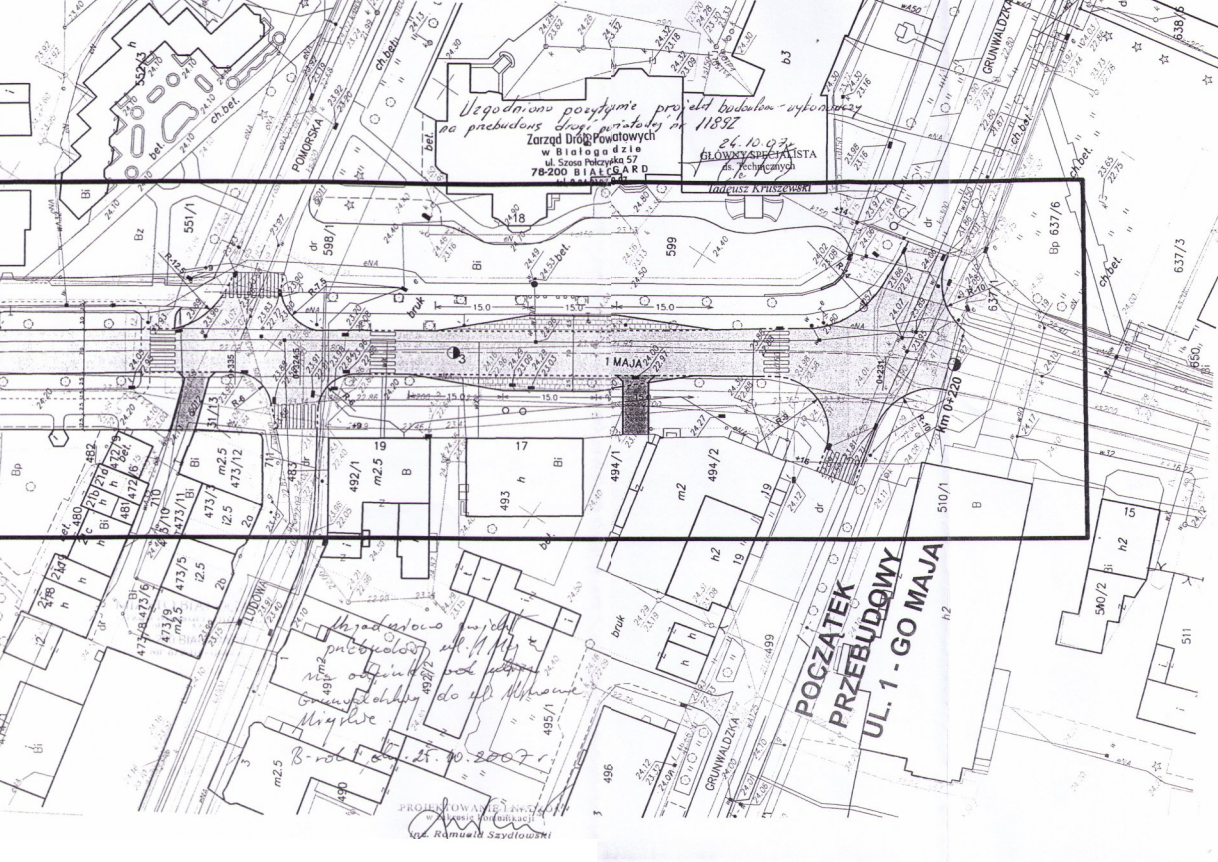

Uzgodniono pozytywnie projekt budowlano-urządzeniowy
na przebudowę drogi, projekt nr 11892
Zarząd Dróg Powiatowych
w Białogardzie
ul. Szosa Polczyńska 57
78-200 BIAŁOGARD

26.10.93
GŁÓWNY SPECJALISTA
ds. Technicznych

Indziej Kruszyński

1 MAJA

POCZĄTEK
PRZEBUDOWY
UL. 1-GO MAJA

Przebudowa drogi
na odcinku od ul. 1 Maja
do ul. 1-go Maja
Grunwaldzka
Miejscowość
Białogard
Zm. 10. 2007 r.

PROJEKTOWANIE I WYKONANIE
PRAC PROJEKTOWYCH
INŻ. Ryszard Szaydowski

ZAKŁAD PROJEKTOWANIA
I NADZORU BUDOWLANEGO

„WIE - MAR” S.C.

Wiesław GRZYWACKI ; Marian JANKOWIAK

Edyta GRZYWACKA - WZIĄTEK

78-200 BIAŁOGARD ; ul. Woj. Polskiego 62/2

tel. 312 45 22; 312 52 79

UPRAWNIENIA I ZAŚWIADCZENIA PROJEKTANTÓW

Temat : Przebudowa drogi powiatowej nr 1189Z – ulica 1 – go Maja w Białogardzie.

Województwo Pomorskie
Urząd Wojewódzki w Koszalinie
ul. Radwicka 14, tel. 22-69-29, 750
75-529 K O S Z A L I N
0768033
r. A/NB/8300/8/78

Koszalin, dnia 10 marca 1978 r.

STWIERDZENIE PRZYGOTOWANIA ZAWODOWEGO

do pełnienia samodzielnych funkcji technicznych w budownictwie

2 ust. 1 p 2 i § 5 ust. 1 p 2 3 b

Na podstawie § i § 13 ust. 1 pkt rozporządzenia Ministra Gospodarki
Terenowej i Ochrony Środowiska z dnia 20 lutego 1975 r. w sprawie samodzielnych funkcji technicz-
nych w budownictwie (Dz. U. Nr 8, poz. 46) stwierdza się, że

Obywatel Andrzej Józef O L S Z E W S K I
(wymienie imię, imiona i nazwisko)

..... technik drogowy
(wymienie tytuł zawodowy)

urodzony dnia 23 maja 1950 r. w Sławnie

posiada przygotowanie zawodowe upoważniające do wykonywania samodzielnej funkcji


Projektanta oraz Kierownika budowy i robót

(określić rodzaj funkcji)

w specjalności konstrukcyjno - inżynierskiej w zakresie budowlanych dróg
(określić rodzaj specjalności technicznej - budowlanej lub specjalizacji zawodowej)

Obywatel Andrzej Józef O L S Z E W S K I jest upoważniony do:

- 1/ do sporządzania projektów budowlanych dróg
- 2/ do kierowania, nadzorowania i kontrolowania budowy i robót, kierowania i kontrolowania wytwarzania konstrukcyjnych elementów budowlanych oraz oceniania i badania stanu technicznego w zakresie budowlanych dróg, o powszechnie znanych rozwiązaniach konstrukcyjnych.

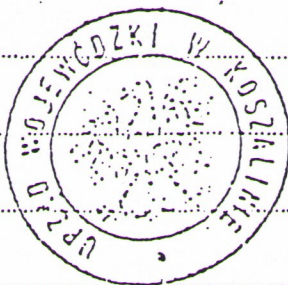

Zgodność odpisu-kserokopii
z oryginałem
- stwierdzam -

dn. rok

techn. podpis kowalik
nr UAN/N/7210/974/88 Koszalin

Otrzymał:

Ob. Andrzej Olszewski

Drawsko Pom.

Z up. Wojewódzki Koszaliński

inż. Józef Błachnik

URZĄD WOJEWÓDZKI
W KOSZALINIE
Wydział Budownictwa,
Urbanistyki, Architektury i Nadzoru
Budowlanego
Nr UAN/N/7210/974/88



Koszalin, dnia 1988-10-25 19 r.

STWIERDZENIE PRZYGOTOWANIA ZAWODOWEGO

do pełnienia samodzielnych funkcji technicznych w budownictwie

Na podstawie § 5 ust.2 i § 13 ust. 1 pkt 3 lit.b rozporządzenia Ministra Gospodarki Terenowej i Ochrony Środowiska z dnia 20 lutego 1975 r. w sprawie samodzielnych funkcji technicznych w budownictwie (Dz. U. Nr 8, poz. 46) stwierdza się, że:

Obywatel Marian JANKOWIAK (wymienić imię-imiona i nazwisko)

technik drogowy (wymienić tytuł zawodowy)

urodzony dnia 23 lipca 1946 r. w Poznaniu

posiada przygotowanie zawodowe upoważniające do wykonywania samodzielnej funkcji

Kierownika budowy i robót (określić rodzaj funkcji)

w specjalności konstrukcyjno-inżynierskiej w zakresie dróg (określić rodzaj specjalności techniczno-budowlanej lub specjalizacji zawodowej)

Obywatel Marian JANKOWIAK jest upoważniony do:

- 1/ do kierowania, nadzorowania i kontrolowania budowy i robót, kierowania i kontrolowania wytwarzania konstrukcyjnych elementów budowlanych oraz oceniania i badania stanu technicznego w zakresie budowy dróg lotniskowych dróg startowych i manipulacyjnych, mostów, i typowych przepustów - o powszechnie znanych rozwiązaniach konstrukcyjnych,
- 2/ do sporządzania w budownictwie osób fizycznych projektów w zakresie budowy nie będących budynkami - o powszechnie znanych rozwiązaniach konstrukcyjnych i schematach technicznych.. - - - - -

Otrzymuje:


1/ Marian Jankowiak
Białogard
ul. Wojska Polskiego 13/24



DYREKTOR WYDZIAŁU
mgr inż. arch. i inż. budowl. J. Jankowski
Główność odpisu-kserokopii z oryginałem
- stwierdzam -

dn. rok
techn. Marian Jankowiak
Upz. bud. z dnia 20 lutego 1975 r. pkt. 3, 6
M. Jankowski Koszalin

techn.: Marian Jankowski
600p/s
Upz. bud. 2 g. 5 ust. 7, 9, 13 us. 1 pkt 2/0
Nr UAN/N/7210/974/88 Koszulin

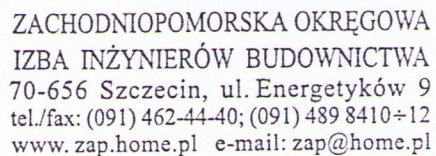

Sz. P.
OLSZEWSKI Andrzej
Karwiaga 1/1 Skr. pocz. 24
78-540 KALISZ POMORSKI

Pan(i) **OLSZEWSKI Andrzej**, kod identyfikacyjny **ZAP/BD/2084/01**, zamieszkały(a) 78-540 KALISZ POMORSKI Karwiąga 1/1 Skr. pocz. 24, jest członkiem Zachodniopomorskiej Okręgowej Izby Inżynierów Budownictwa oraz posiada wymagane ubezpieczenie od odpowiedzialności cywilnej.

Niniejsze zaświadczenie jest ważne od dnia: 2007-01-01
do dnia: 2007-12-31

Szczecin, dnia 2006-11-28




Zachodniopomorska Okręgowa
Izba Inżynierów Budownictwa
Przewodniczący Rady Okręgowej


mgr inż. Mieczysław Ołtarzewski

Za zgodność z oryginałem

data: 19.01.2018 podpis: Marian Jankowski
Upr. bud. 26 5 6 1 1 1 13 ust. 1 pkt 3/4
Nr UAM/N/7210/974/88 Koszalin

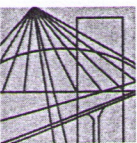

ZACHODNIOPOMORSKA OKRĘGOWA
IZBA INŻYNIERÓW BUDOWNICTWA
70-656 Szczecin, ul. Energetyków 9
tel./fax: (091) 462-44-40; (091) 489 8410÷12
www.zap.home.pl e-mail: zap@home.pl

Sz. P.
JANKOWIAK Marian
ul. Woj.Polskiego 62/2
78-200 BIAŁOGARD

ZAŚWIADCZENIE

Pan(i) **JANKOWIAK Marian**, kod identyfikacyjny **ZAP/BD/0208/01**, zamieszkały(a) 78-200 BIAŁOGARD ul. Woj.Polskiego 62/2, jest członkiem Zachodniopomorskiej Okręgowej Izby Inżynierów Budownictwa oraz posiada wymagane ubezpieczenie od odpowiedzialności cywilnej.

Niniejsze zaświadczenie jest ważne od dnia: **2007-01-01**
do dnia: **2007-12-31**

Szczecin, dnia 2006-12-15




Zachodniopomorska Okręgowa
Izba Inżynierów Budownictwa
Przewodniczący Rady Okręgowej

[Signature]
mgr inż. Mieczysław Ołtarzewski

Za zgodność z oryginałem

techn. *[Signature]* **podpis**
data *[Signature]* **data**
NW UAM/N/7210/974/88 Koszalin

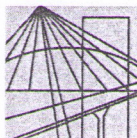

ZACHODNIOPOMORSKA OKRĘGOWA
IZBA INŻYNIERÓW BUDOWNICTWA
70-656 Szczecin, ul. Energetyków 9
tel./fax: (091) 462-44-40; (091) 489 8410÷12
www.zap.home.pl e-mail: zap@home.pl

Sz. P.
GRZYWACKI Wiesław
ul. Woj.Polskiego 13/21
78-200 BIAŁOGARD

ZAŚWIADCZENIE

Pan(i) **GRZYWACKI Wiesław**, kod identyfikacyjny **ZAP/BD/1027/01**, zamieszkały(a) 78-200 BIAŁOGARD ul. Woj.Polskiego 13/21, jest członkiem Zachodniopomorskiej Okręgowej Izby Inżynierów Budownictwa oraz posiada wymagane ubezpieczenie od odpowiedzialności cywilnej.

Niniejsze zaświadczenie jest ważne od dnia: **2007-01-01**
do dnia: **2007-12-31**

Szczecin, dnia 2006-12-15



Zachodniopomorska Okręgowa
Izba Inżynierów Budownictwa
Przewodniczący Rady Okręgowej

[Signature]
mgr inż. Mieczysław Ołtarzewski

ZAKŁAD PROJEKTOWANIA
I NADZORU BUDOWLANEGO

„WIE - MAR” S.C.

Wiesław GRZYWACKI ; Marian JANKOWIAK
Edyta GRZYWACKA - WZIĄTEK

78-200 BIAŁOGARD ; ul. Woj. Polskiego 62/2
tel. 312 45 22; 312 52 79


CZĘŚĆ RYSUNKOWA

- | | | |
|------------------------------------|------------------------|-------------|
| 1. Plan orientacyjny | | |
| 2. Projekt zagospodarowania terenu | - skala 1 : 500 | - rys. nr 1 |
| 3. Przekrój podłużny | - skala 1 : 100 : 1000 | - rys. nr 2 |
| 4. Przekroje poprzeczne | - skala 1 : 20 : 100 | - rys. nr 3 |
| 5. Przekroje normalne | - skala 1 : 100 | - rys. nr 4 |
| 6. Przekroje konstrukcyjne | - skala 1 : 10 | - rys. nr 5 |


Temat : Przebudowa drogi powiatowej nr 1189Z – ulica 1 – go Maja w Białogardzie.

BIAŁOGARD



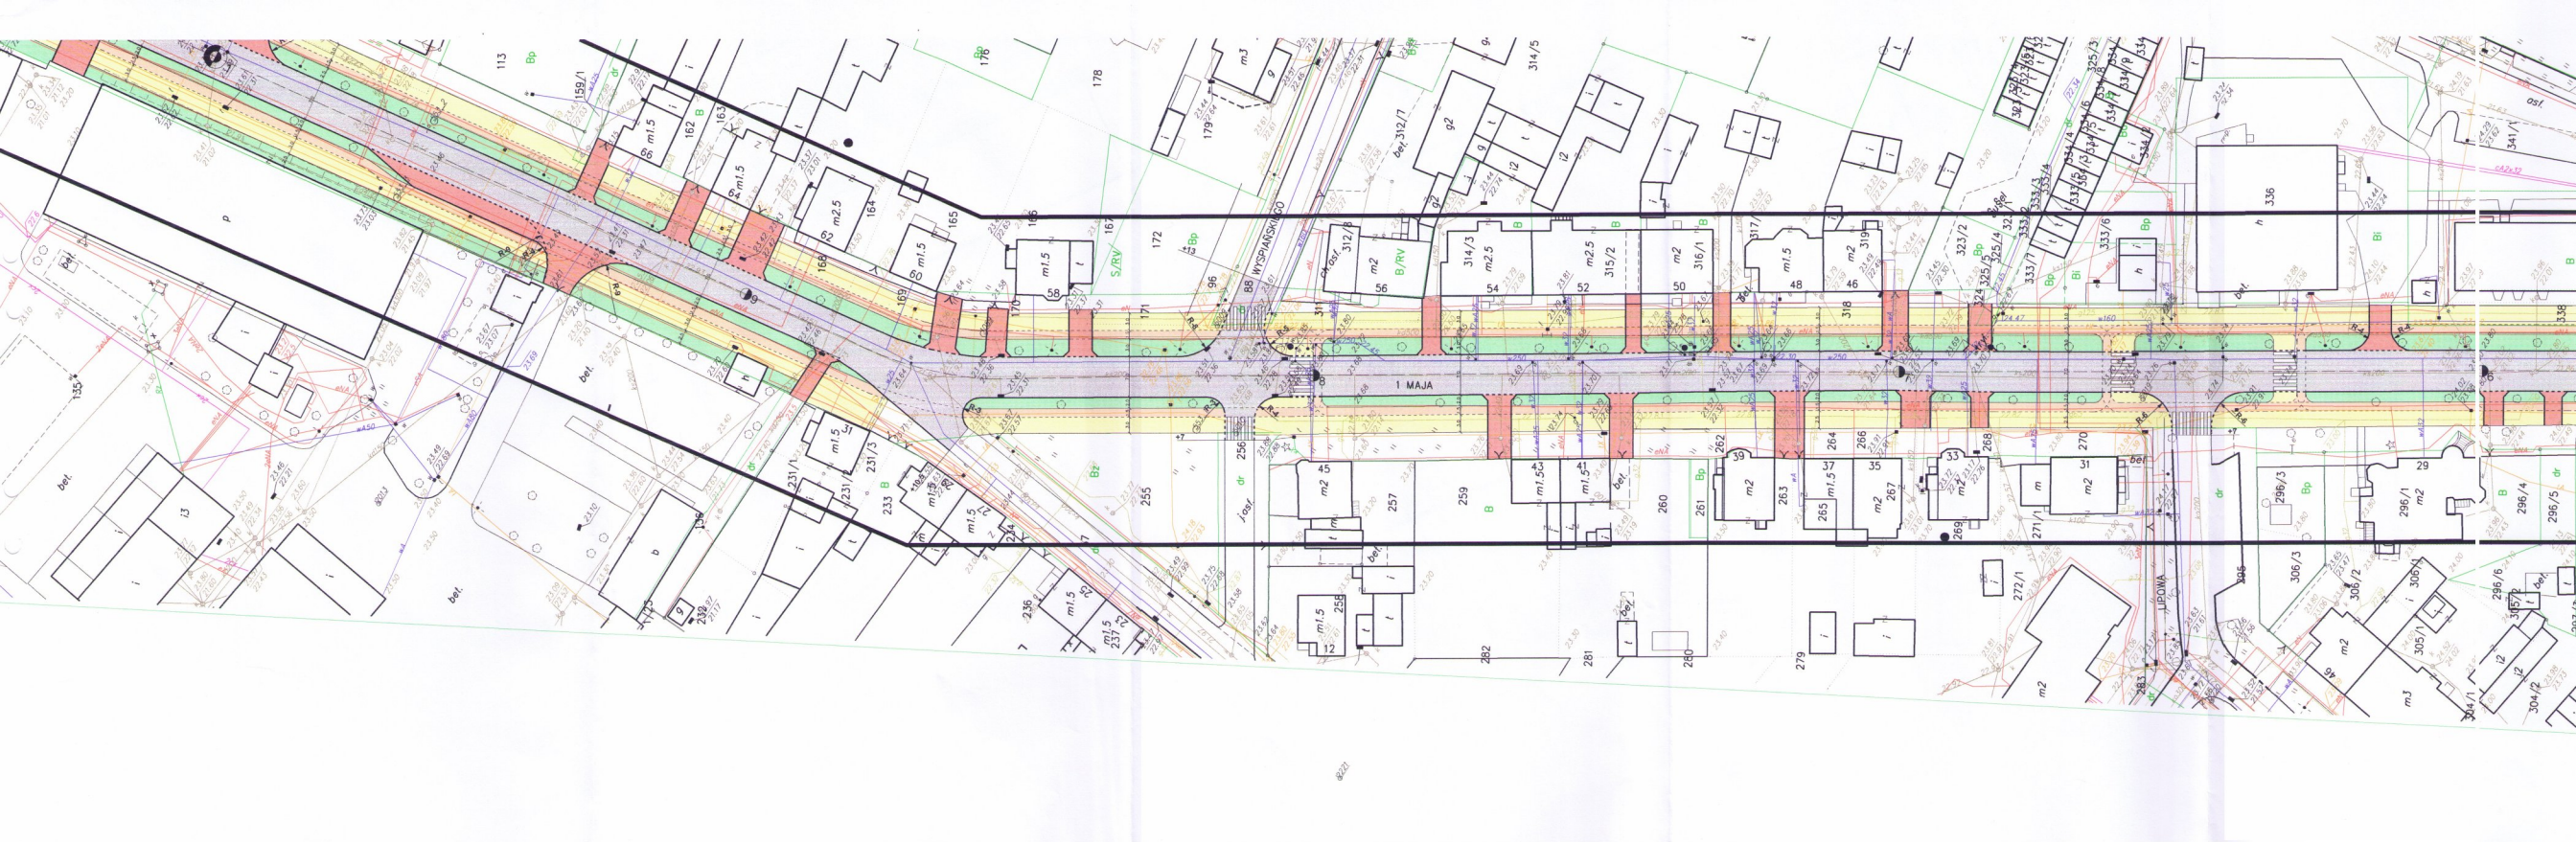


PRZEBUDOWA UL. 1 - GO MAJA				
Projekt zagospodarowania terenu				
INWESTOR: ZDP Białogard				
Opracował: Wiesław Grzywański Projektował: Marian Jankowiak Sprawdził: Andrzej Olszewski	Upr. Bud. Nr 9 - 2001/150/71 Kraków Upr. Bud. Nr UAN N/ 7210/847/88 Koszalin Upr. Bud. Nr A/NB/ 8300/878 Koszalin	DATA Sierpień 2007 SKALA 1:500 NR RYSUNKU 1.2		

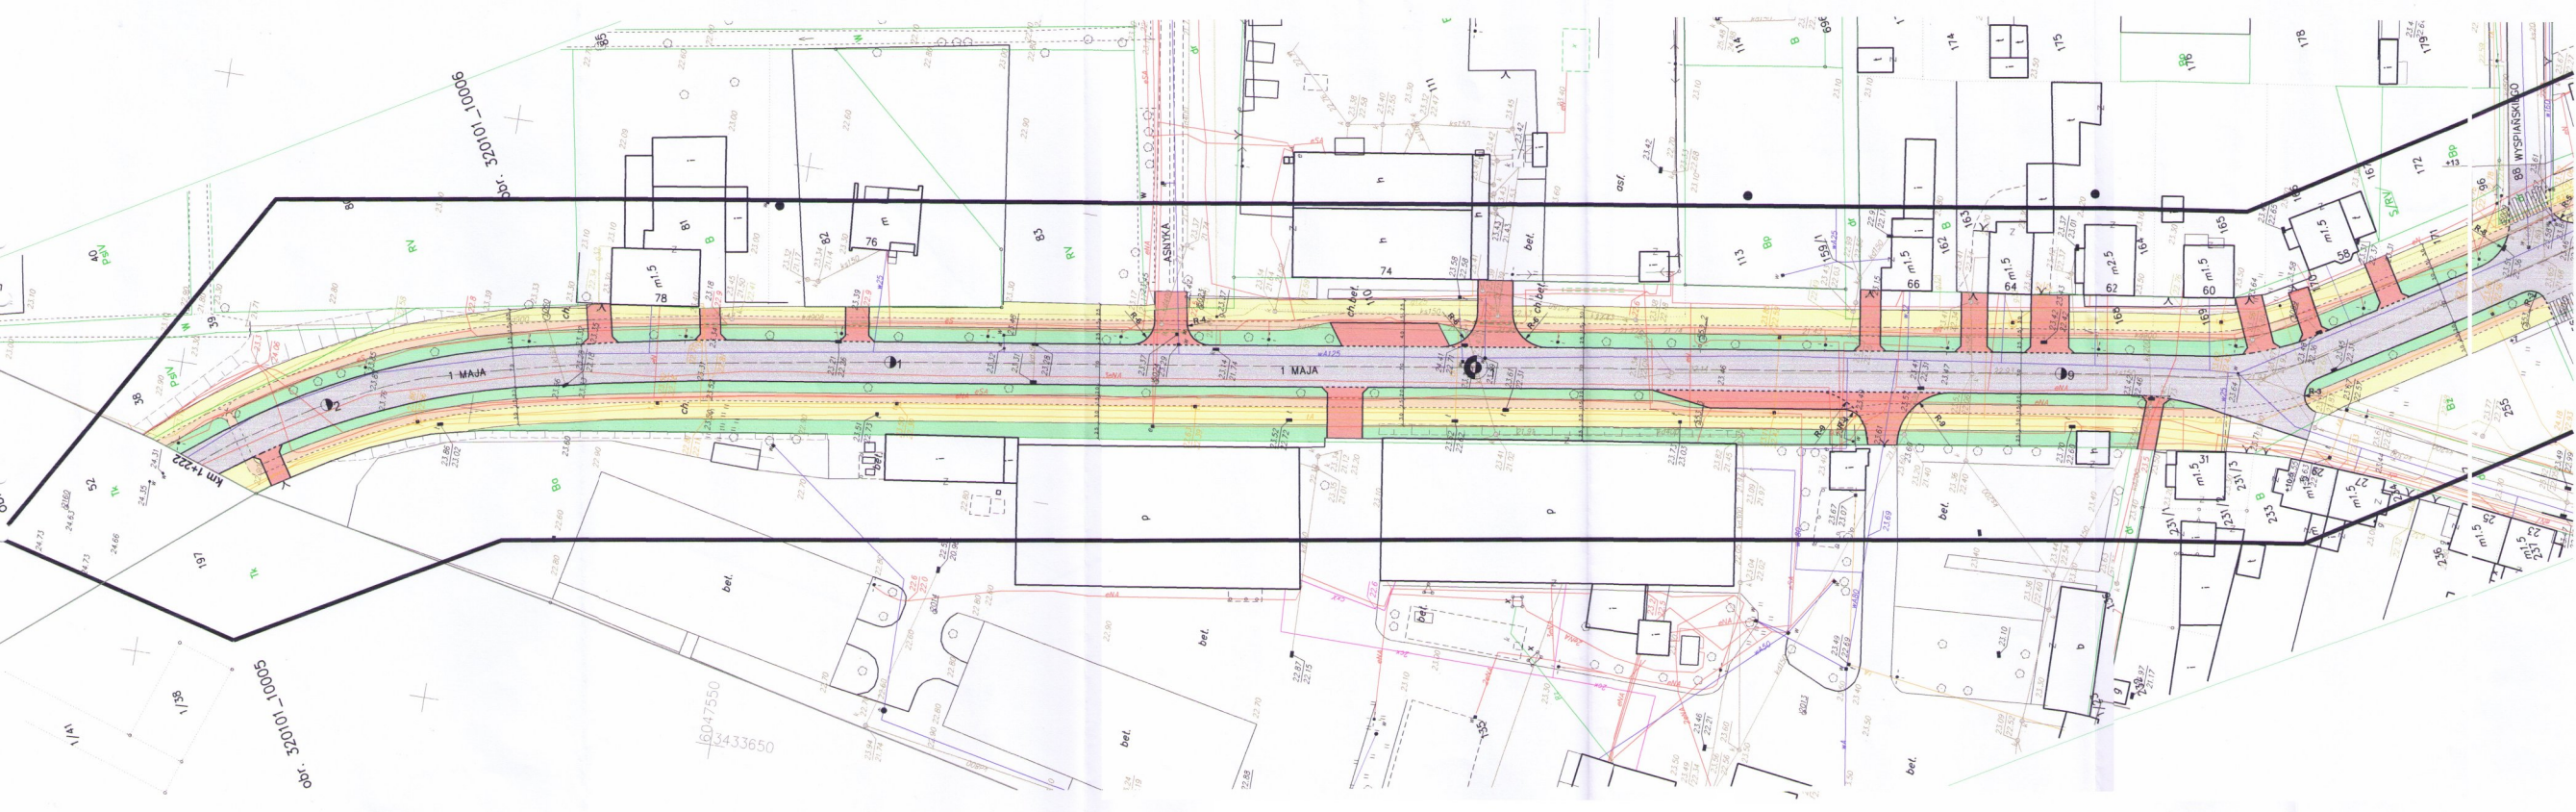

PRZEBUDOWA UL. 1 - GO MAJA			
Projekt zagospodarowania terenu			
INWESTOR: ZDP Białogard			
Zakład Projektowania i Nadzoru Budowlanego WIE - MAR s.c. W. Gryzwicki, M. Jankowski E. Gryzwicki - Wzrostek 78 - 200 Białogard	Opracował Wiesław Grzywicki Projektował Marian Jankowski Sprawdził Andrzej Olszewski	Upr. Bud. Nr 9 - 2001/150/71 Kraków Upr. Bud. Nr UAN N/ 7210/847/88 Koszalin Upr. Bud. Nr A/189 8300/8/78 Koszalin	DATA Sierpień 2007 SKALA 1:500 NR RYSUNKU 1.3

DATA	Sierpień 2007
SKALA	1:500
NR RYSUNKU	1.3

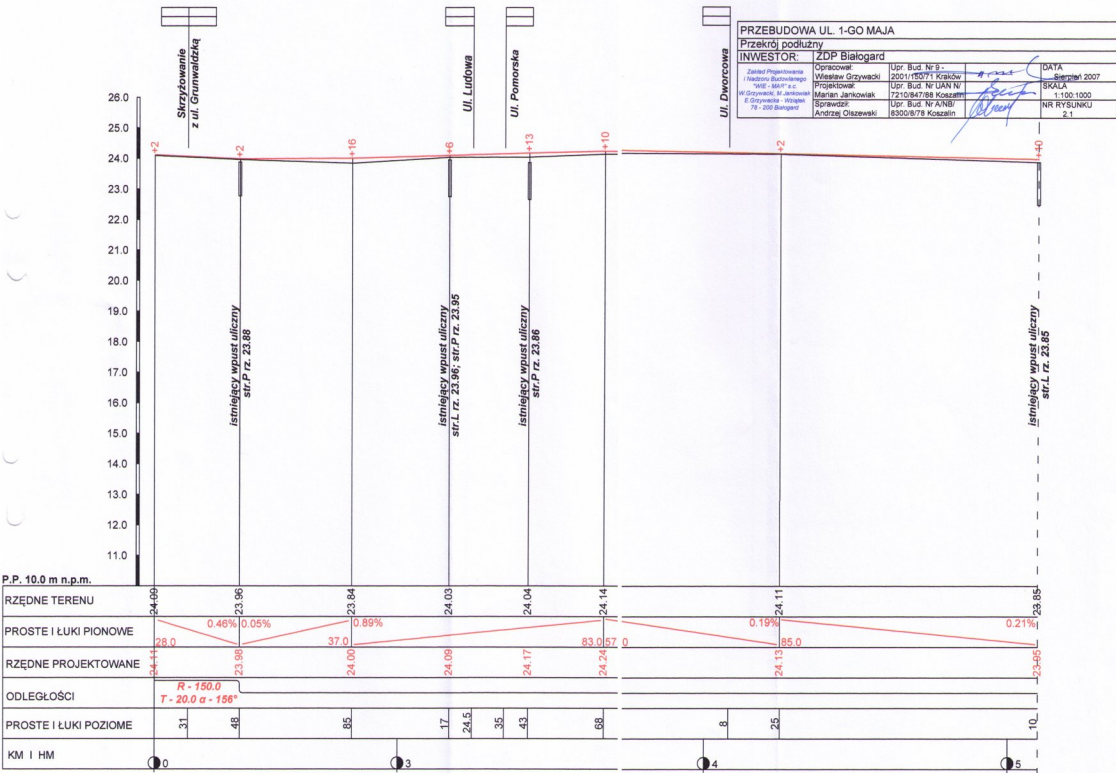

Ul. Sikorskiego
Ul. Mickiewicza

Ul. Lipowa

„Złącznik”
Ul. Wyspiańskiego


Ul. Magazynowa

PRZEBUDOWA UL. 1-GO MAJA

Przekrój podłużny

INWESTOR: ZDP Białogard


Zakład Projektowania i Nadzoru Budowlanego „MIE - MAP” s.c. ul. Grzywicka 1, Międzyzdroje 8 Grzywicka - Wągrowo 78 - 200 Białogard	Opracował: Wiesław Grzywański Projektował: Marek Jankowski Sprawdził: Andrzej Olszewski	Upr. Bud. NC 9 2051/150/71 Kraków Upr. Bud. Nr UAN Nr 7210/94/78 Koszalin Upr. Bud. Nr A/NB/ 8300/6/78 Koszalin	DATA Sierpień 2007 SKALA 1:100-1000 NR RYSUNKU 2.2
---	--	--	---

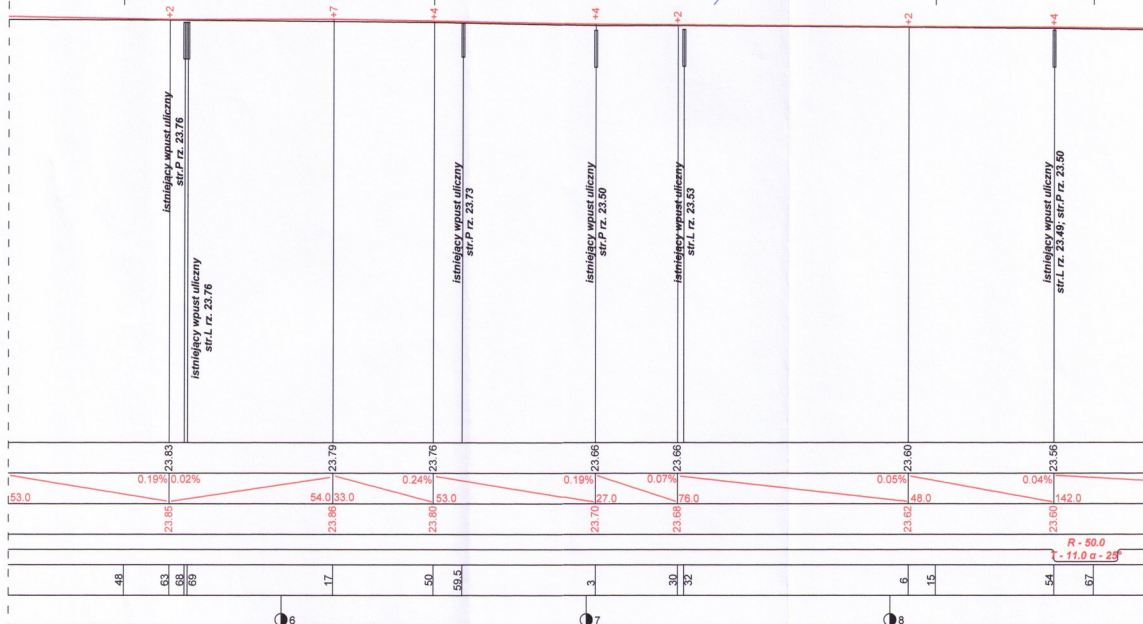


Ul. Asnyka

PRZEBUDOWA UL. 1-GO MAJA			
Przekrój podłużny			
INWESTOR:		ZDP Białogard	
Zamów. Projektowania i Nadzoru Budowlanego "MG - B&B" s.c. W Grzywcach - Międzyzdrojach 8 Grzywcach - Koszalin 78 - 200 Białogard	Opracował:	Upr. Bud. Nr 9 -	DATA
	Wiesław Grzywański	2001/1950/PT Koszów	Sierpień 2007
	Projektował:	Upr. Bud. Nr UAN Nr	SKALA
	Marian Jankowiak	7210/947/88 Koszalin	1:100/1000
	Sprawił:	Upr. Bud. Nr A/NB/	NR RYSUNKU
Andrzej Olszewski	6300/979 Koszalin	z. 3	

zapora przeciadu
kolacyjnego

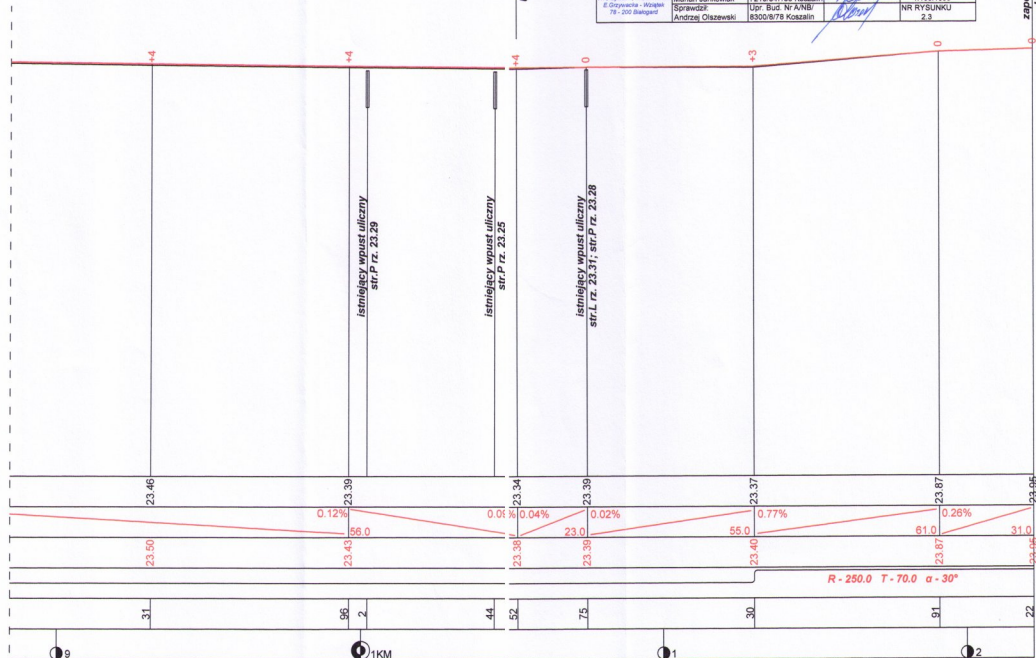


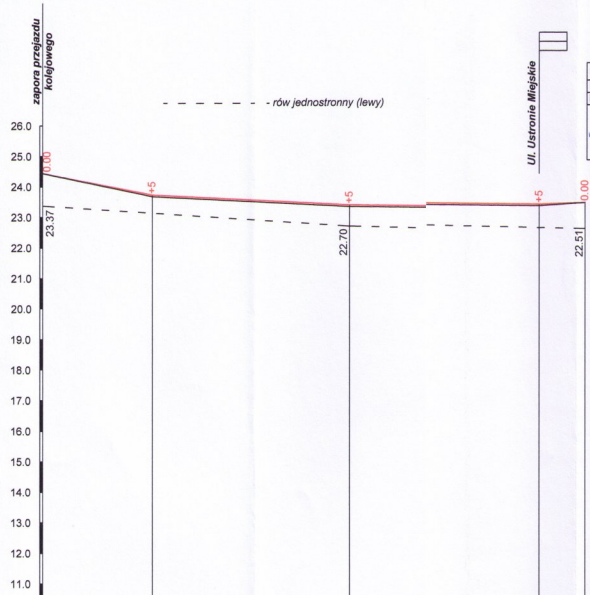


PRZEBUDOWA UL. 1-GO MAJA			
Przekrój podłużny			
INWESTOR: ZDP Białogard			
Zakład Projektowania i Nadzoru Budowlanego WSC - MOP s.c.	Opracował: Witold Grzywecki	Upr. Bud. Nr 8 - 2001/15071 Kraków	DATA: Sierpień 2007
W Grzywecki, W. Jankowski & Grzywecki - Włoszki 78 - 200 Białogard	Projektował: Marian Jankowski	Upr. Bud. Nr UAN Nr 7210/847/68 Koszalin	SKALA: 1:100/1000
	Sprawił: Andrzej Ciszewski	Upr. Bud. Nr ANB 8300/878 Koszalin	NR RYSUNKU: 2.4

P.P. 10.0 m n.p.m.	24.43	23.67	23.34	23.26	23.36
RZĘDNE TERENU	24.43	23.67	23.34	23.26	23.36
PROSTE I ŁUKI PIONOWE	36.0	65.0	61.0	15.0	
RZĘDNE PROJEKTOWANE	24.43	23.72	23.39	23.31	23.36
ODLEGŁOŚCI	42	78	43	5	20
PROSTE I ŁUKI POZIOME	L=111.50 R - 185.0 T - 20.0 α - 12°30' L=25.50				
KM I HM		3		4	


$P_F = 0.30$

 [illegible]

$P_F = 0.24$

 [illegible]

$P_F = 0.075$

  $W_m = 0.28$ [illegible][illegible]

0+317
W_n - 0.12

P.P. 23.30 m n.p.m

RZEDNE							
ISTNIEJĄCE			23.96				
RZEDNE							
PROJEKTOWANE	0.00	5.50	11.50	15.50	19.50	26.00	
ODLEGŁOŚCI							

0+343
W_n - 0.48

P.P. 23.30 m n.p.m

RZEDNE							
ISTNIEJĄCE			23.96				
RZEDNE							
PROJEKTOWANE	0.00	7.00	9.50	13.00	16.50	24.00	
ODLEGŁOŚCI							

0+368
P_r - 0.012
W_n - 0.26

P.P. 23.50 m n.p.m

RZEDNE							
ISTNIEJĄCE							
RZEDNE							
PROJEKTOWANE	0.00	2.50	5.00	6.50	9.00	14.00	
ODLEGŁOŚCI							

PRZEBUDOWA UL. 1-GO MAJA	
Przekrój poprzeczny	
INWESTOR:	ZDP Białogard
Zamówca/Projektant:	Wykonawca
Wzrost: 1,80 m	Wzrost: 1,80 m
Waga: 75 kg	Waga: 75 kg
Adres: 1-20-100	Adres: 1-20-100
Imię i nazwisko: Andrzej Chojnacki	Imię i nazwisko: Andrzej Chojnacki
Adres: 1-20-100 Białogard	Adres: 1-20-100 Białogard
Podpis: [Podpis]	Podpis: [Podpis]
DATA:	DATA:
1-20-100	1-20-100
NR RYSUNKU	NR RYSUNKU
3-6	3-6

P.P. 23.00 m n.p.m.	
RZĘDNE ISTNIEJĄCE	23.92
RZĘDNE PROJEKTOWANE	23.92
ODLEGŁOŚCI	0.00
	2.75
	4.25
	6.00
	9.50
	13.00
	14.50
	19.00
	20.50

0+650	
P _r = 0.39	
W _{pr} = 0.04	
P.P. 23.00 m n.p.13	
RZĘDNE ISTNIEJĄCE	23.73
RZĘDNE PROJEKTOWANE	23.70
ODLEGŁOŚCI	0.00
	6.00
	9.50
	13.00
	16.00
	17.50
	20.50
	22.00

0+703	
P _r = 0.06	
W _{av} = 0.10	
P.P. 23.00 m n.p.m	
RZĘDNE ISTNIEJĄCE	23.69
RZĘDNE PROJEKTOWANE	23.71
ODLEGŁOŚCI	2.00
	3.00
	4.50
	6.50
	10.00
	13.50
	15.00
	18.00
	23.00

PRZEBUDOWA UL. 1-GO MAJA	Przełożył poprzecznie INWESTOR	ZDP Białogard	Upr. Bud. Nr 9	DATA
			Opis: Wzrosty Grzywek	Wzrosty 2007
			Upr. Bud. Nr UN 1	SKALA
			Upr. Bud. Nr UN 2	1:20 100
			Upr. Bud. Nr 1084/189 Koźmin	Nr rysunku
			Upr. Bud. Nr AN 80	Nr rysunku
			Upr. Bud. Nr AN 81	Nr rysunku
			Upr.	

0+931
P_{pr} 0.245

P.P. 22.60 m n.p.m.

RZĘDNE	23.45	23.47	23.41	23.46	23.37	23.39	23.30	23.06
ISTNIEJĄCE	23.50	23.40	23.43	23.50	23.43	23.45	23.50	26.00
RZĘDNE	23.49	23.41	23.43	23.46	23.37	23.39	23.30	23.06
PROJEKTOWANE	23.49	23.40	23.43	23.50	23.43	23.45	23.50	26.00
ODLEGŁOŚCI	3.00	3.50	5.00	7.00	10.50	14.00	16.50	21.50

Architectural drawing showing a section of a building facade with a table of elevations and distances.

0+996
Pr- 0.14

P.P. 22.60 m n.p.m.




ODLEGŁOŚCI	RZĘDNE PROJEKTOWANE	RZĘDNE ISTNIEJĄCE
0,00	23,47	23,47
2,50	23,48	23,48
3,00	23,30	23,31
4,50	23,33	23,33
6,50	23,48	23,37
10,00	23,43	23,39
13,50	23,32	23,29
16,00	23,38	23,29
17,50	23,32	23,32
20,00	23,35	23,35
24,00	23,35	23,35

1+052
 $P_r = 0.09$
 $W = 0.06$

P.P.	22.60 m n.p.m.	23.55	23.49	23.46	23.52	23.29	23.22	23.34	23.24	23.27	23.37	23.37
RZĘDNE ISTNIEJĄCE	23.55	23.49	23.46	23.52	23.29	23.22	23.34	23.24	23.27	23.37	23.37	23.37
RZĘDNE PROJEKTOWANE	23.55	23.46	23.46	23.52	23.43	23.29	23.31	23.28	23.24	23.27	23.35	23.36
ODLEGŁOŚCI	0.00	1.50	4.50	5.00	6.00	7.50	8.00	11.50	15.00	17.50	18.50	24.00

INWESTOR:		DATA	
Zakład Przemysłowy	Upr. Bud. Nr 9 -		
Wieloletni Grzewczy	Upr. Bud. Nr 107 Kraków		Styczeń 2007
Projektant	Upr. Bud. Nr UAN N		SKALA
72-10147/08 Koszów			1:20 100
Stanisław Janowski	Upr. Bud. Nr ANWB		NR RYSUNKU
78 - 200 Białogard	Upr. Bud. Nr ANWB		
Adaptacja			

1+130
P_F = 0.15

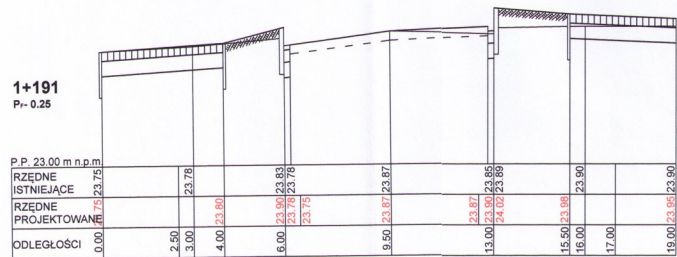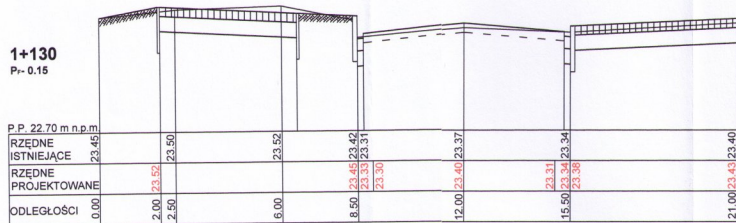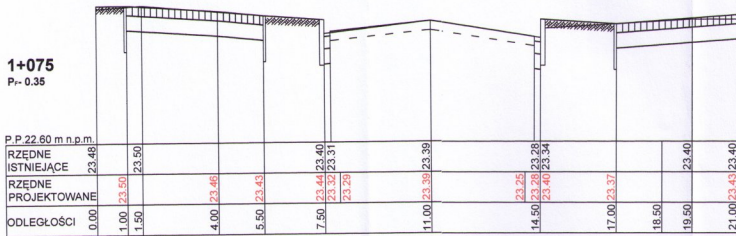[illegible]

1+242

P_r = 0.30

P.P. 23.50 m n.p.m.

RZĘDNE ISTNIEJĄCE	23.97	24.32	24.40	24.43	24.40	24.36	23.00
RZĘDNE PROJEKTOWANE			24.40	24.43	24.40		
ODLEGŁOŚCI	0.00	2.50	3.50	6.50	9.50	10.50	13.00

1+278

P_r = 0.07

P_n = 0.03

P.P. 22.50 m n.p.m.

RZĘDNE ISTNIEJĄCE	22.60	23.60	23.65	23.67	23.63	23.61	22.65
RZĘDNE PROJEKTOWANE			23.66	23.72	23.66		
ODLEGŁOŚCI	0.00	2.50	3.50	6.50	9.50	10.50	13.00

1+405

P_r = 0.075

P_n = 0.06

W_n = 0.08

P.P. 22.30 m n.p.m.

RZĘDNE ISTNIEJĄCE	22.55	23.15	23.14	23.26	23.30	23.06
RZĘDNE PROJEKTOWANE			23.26	23.31	23.30	
ODLEGŁOŚCI	0.00	2.00	3.00	6.00	9.00	22.00

PRZEBUDOWA UL. 1-GO MAJA

Przekrój poprzeczny

INWESTOR: ZDP Białogard

Załącznik Projektowania Andrzej Budziewski 78-100 Białogard	Opracował Wiesław Grzywacki Projektował Marian Jankowiak Sprawdził Andrzej Olszewski	Upr. Bud. Nr 8... 2001/15071 Kraków Upr. Bud. Nr UAN Nr 7210/847/88 Koszalin Upr. Bud. Nr ANP 8330/878 Koszalin	DATA Sierpień 2007 SKALA 1:20 100 NR RYSUNKU 3.8
---	---	--	---

1+343


P_r = 0.075

P_n = 0.06

P.P. 22.50 m n.p.m.

RZĘDNE ISTNIEJĄCE	22.80	23.26	23.22	23.34	23.45	23.45	22.93
RZĘDNE PROJEKTOWANE		23.26	23.33	23.39	23.45	23.45	
ODLEGŁOŚCI	0.00	2.00	3.00	6.00	9.00	10.00	13.00

Km 0+285 (zatoka autobusowa)

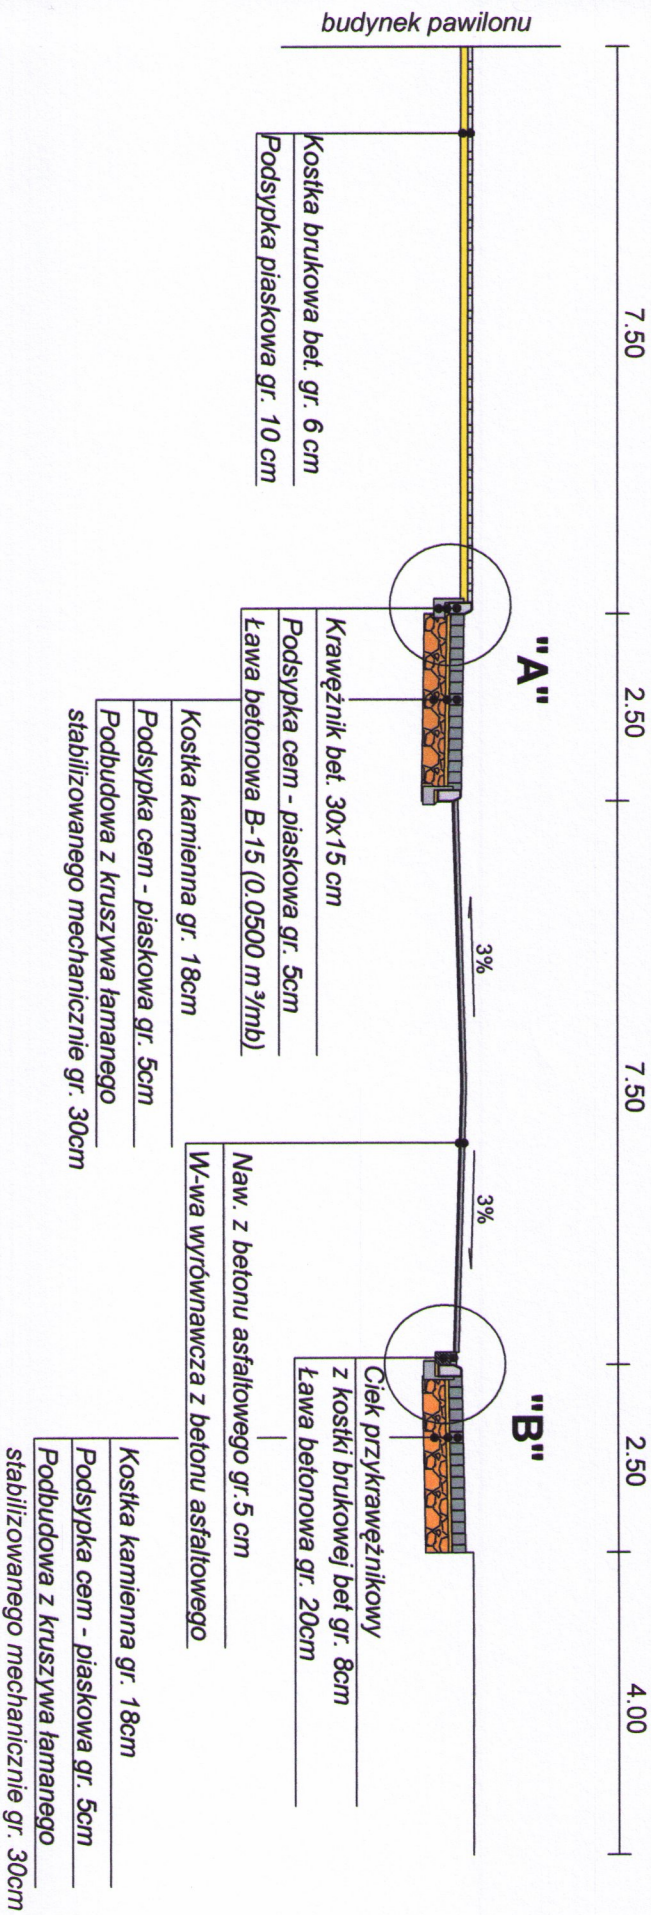


PRZEBUDOWA UL. 1-GO MAJA

Przebieg normalny

INWESTOR: ZDP Białogard


Opracował:	Wiesław Grzywacki	Upř. Bud. Nr 9 -	DATA
Projektował:	Marian Jankowiak	Upř. Bud. Nr UAN N/	SKAŁA
Sprawił:	Andrzej Olszewski	Upř. Bud. Nr A/NB/	1:100
		83008/78 Koszalin	NR RYSUNKU
			4.1

Km 0+350 do 0+550
Km 1+075 do 1+220

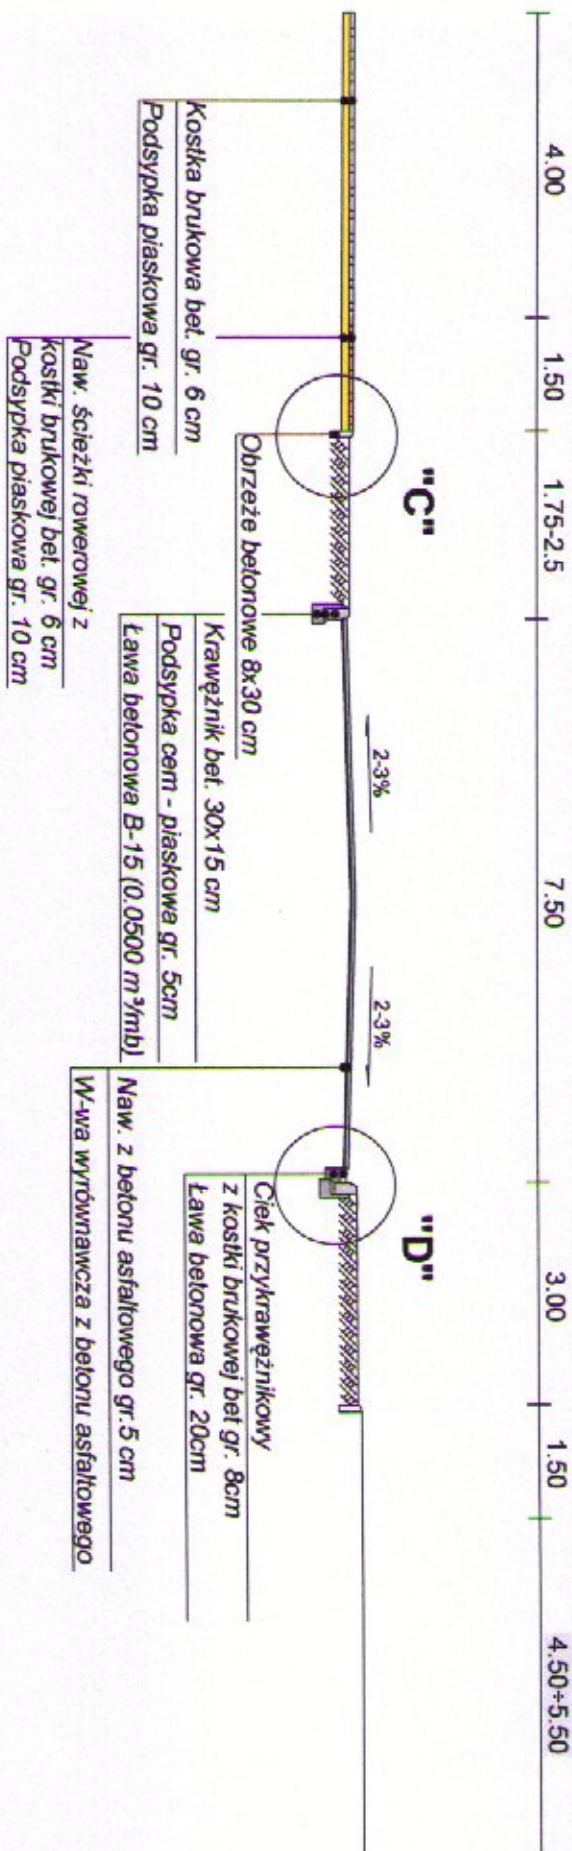

PRZEBUDOWA UL. 1-GO MAJA			
Przekrój normalny			
INWESTOR:			
Zakład Projektowania i Inżynierii Budowlanej "MIE" - KAP 3 s.c. W. Grzywański, M. Janicki E. Grzywański - Wziątek 78 - 200 Białogard	Opracował: Włodzisław Grzywański Projektował: Marian Janicki Sprawdził: Andrzej Olszewski	Upr. Bud. Nr 9 - 2004/1507/4 Knieć Upr. Bud. Nr 1441 IV 72/10/94/788 Koszalin Upr. Bud. Nr 1441 IV 8300/19/78 Koszalin	DATA Sierpień 2007 SKALA 1:100 NR RYSUNKU 4.2



Przejęcia dla pieszych

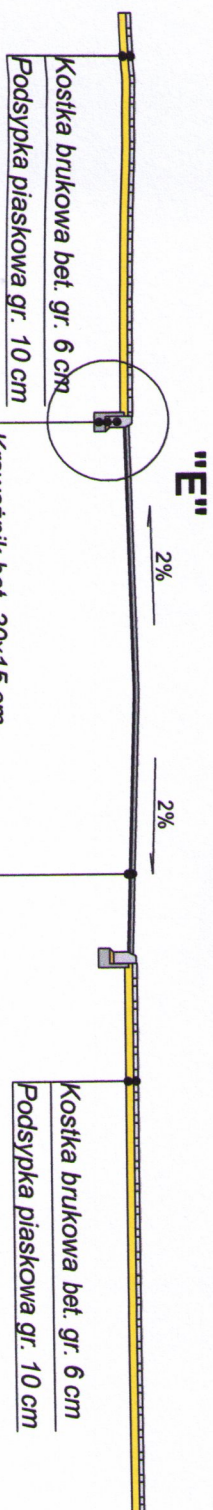

Krawężnik bet. 30x15 cm
Podsyпка cem - piaskowa gr. 5cm
Ława betonowa B-15 (0.0500 m³/mb)
Naw. z betonu asfaltowego gr. 5 cm
W-wa wyrównawcza z betonu asfaltowego

PRZEBUDOWA UL. 1-GO MAJA				
Przekrój normalny				
INWESTOR:	ZDP Białogard			
Opracował:	Wiesław Grzywacki	Upr. Bud. Nr 9 -	DATA	
Projektował:	Martian Janowski	Upr. Bud. Nr UAN N/	Sierpień 2007	
Sprawił:	Andrzej Olszewski	Upr. Bud. Nr A/NB/	SKALA	
		8300/8/78 Koszalin	1:100	
			NR RYSUNKU	
			4.3	

Km 1+242 do 1+420

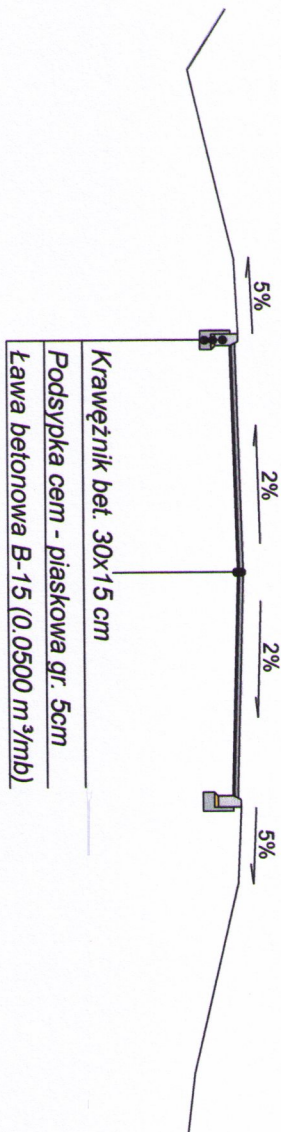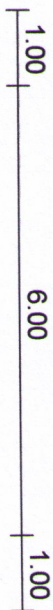


Naw. z betonu asfaltowego gr. 5 cm

W-wa wyrównawcza z betonu asfaltowego

PRZEBUDOWA UL. 1-GO MAJA				
Przekrój normalny				
INWESTOR:	ZDP Białogard			
Zakład Projektowania i Nadzoru Budowlanego "WIE - MAP" s.c.	Opracował: Wiesław Grzywacki	Upr. Bud. Nr 9 - 2001/150/74 Kraków	DATA: Sierpień 2007	
W. Grzywacki, M. Jankowiak	Projektował: Marian Jankowiak	Upr. Bud. Nr UAN WL 7210/84/788 Koszalin	SKALA: 1:100	
E. Grzywacka - Wziątek 78 - 200 Białogard	Sprawił: Andrzej Olszewski	Upr. Bud. Nr ANB/ 8300/8/78 Koszalin	NR RYSUNKU: 4.4	


"A"

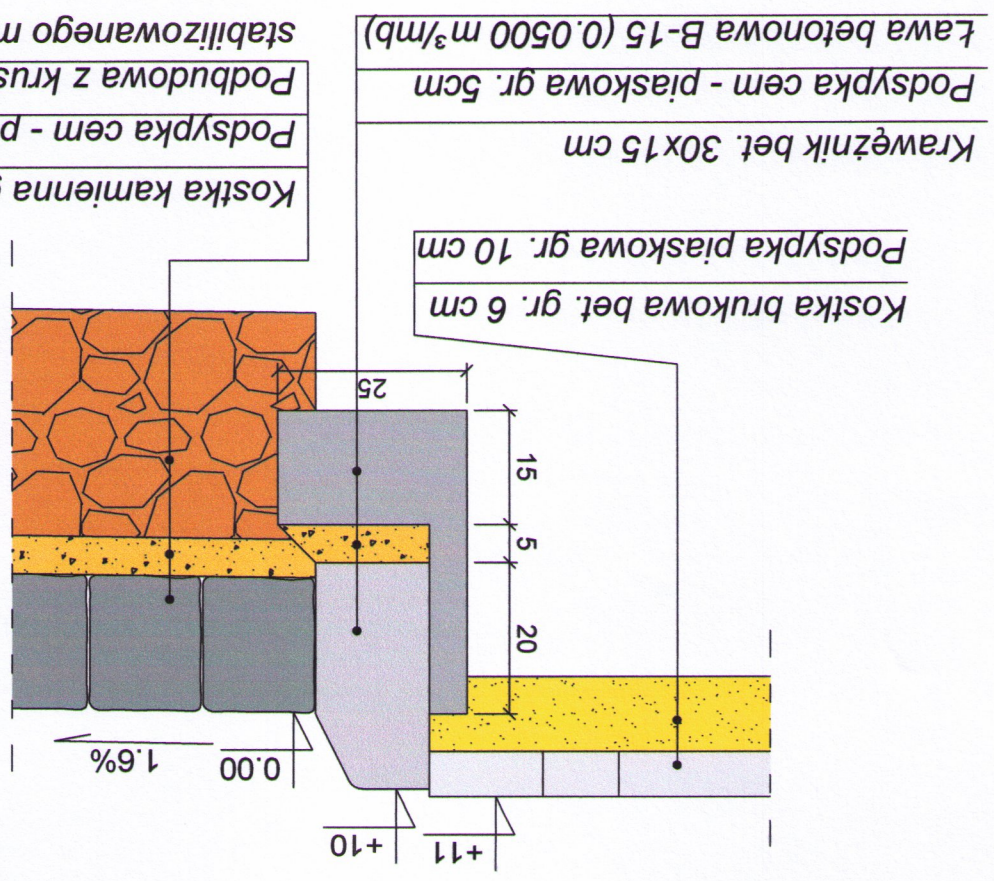

PRZEBUDOWA UL. 1-GO MAJA			
Przekrój konstrukcyjny			
INWESTOR: ZDP Białogard			
Opracował:	Wiesław Grzywacki	Upr. Bud. Nr 9 -	DATA
Projektował:	Marian Jankowiak	Upr. Bud. Nr UAN N/	Styczeń 2007
Sprawił:	Andrzej Olszewski	Upr. Bud. Nr A/NB/	SKALA
78 - 200 Białogard		8300/8/78 Koszalin	1:10
E. Grzywacki - Wzrostek		7210/847/88 Koszalin	NR RYSUNKU
W. Grzywacki, M. Jankowiak		5.1	

PRZEBUDOWA UL. 1-GO MAJA			
Przekrój konstrukcyjny			
INWESTOR: ZDP Białogard			
Opracował:	Wiesław Grzywacki	Upr. Bud. Nr 9 -	2001/150/74 Kraków
Projektował:	Marian Jankowski	Upr. Bud. Nr UAN N/	7210/847/88 Koszalin
Sprawił:	Andrzej Olszewski	Upr. Bud. Nr A/NB/	8300/8/78 Koszalin
Zakład Projektowania i Nadzoru Budowlanego "WIE - MAR" s.c. W. Grzywacki, M. Jankowski E. Grzywacka - Wziątek 78 - 200 Białogard			
DATA	Sierpień 2007	SKALA	1:10
NR RYSUNKU		5.2	

Obrzeże betonowe 8x30 cm

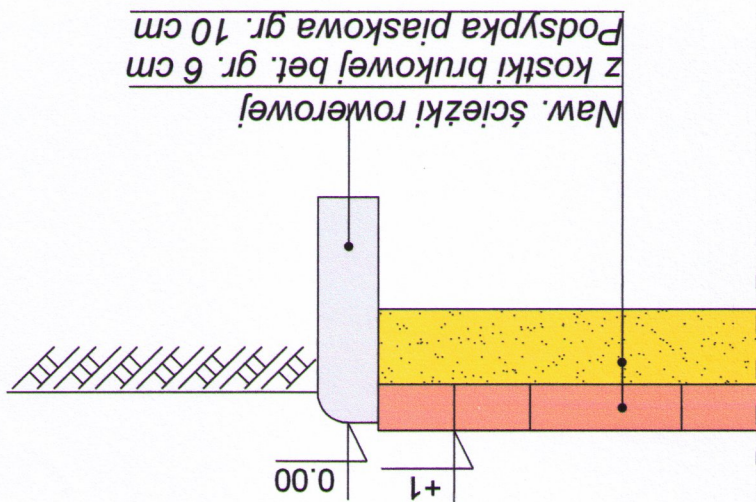


"C"

Naw. z betonu asfaltowego gr. 5 cm
W-wa wyrównawcza z betonu asfaltowego

stabilizowanego mechanicznie gr. 30cm

Kostka kamienna gr. 18cm
Podsyпка cem - piaskowa gr. 5cm
Podbudowa z kruszywa łamanego

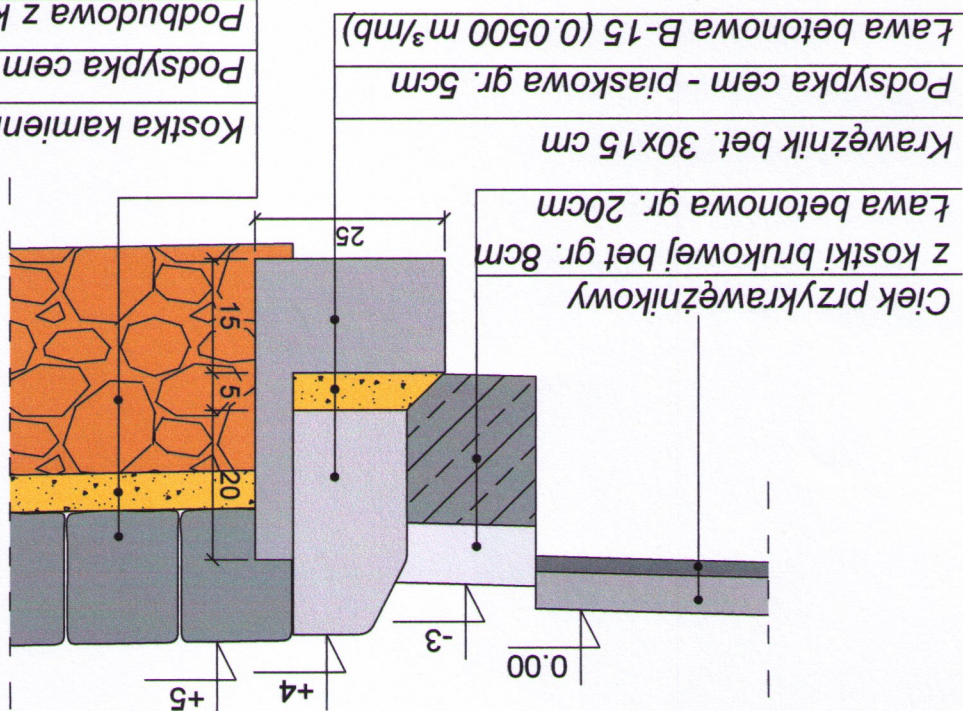

"B"

PRZEBUDOWA UL. 1-GO MAJA			
Przekrój konstrukcyjny			
INWESTOR:		ZDP Białogard	
Opracował:		Wiesław Grzywacki	
Projektował:		Marian Jankowiak	
Sprawdził:		Andrzej Olszewski	
Upr. Bud. Nr. A/NB/		8300/8/78 Koszalin	
Upr. Bud. Nr. A/NB/		7210/847/88 Koszalin	
Upr. Bud. Nr. UAN N/		2001/150/71 Kraków	
Upr. Bud. Nr. 9 -		DATA	
SKALA		Sierpień 2007	
1:10		NR RYSUNKU	
5.3			

PRZEBUDOWA UL. 1-GO MAJA

Podsyпка piaskowa gr. 10 cm

Kostka brukowa bet. gr. 6 cm


Naw. z betonu asfaltowego gr. 5 cm

W-wa wyrównawcza z betonu asfaltowego

Ława betonowa B-15 (0.0500 m³/mb)

Podsyпка cem - piaskowa gr. 5cm

Krawężnik bet. 30x15 cm

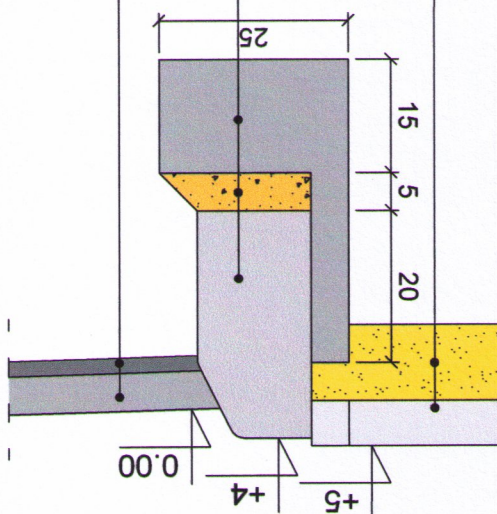

"E"


W-wa wyrównawcza z betonu asfaltowego

Naw. z betonu asfaltowego gr. 5 cm

Ława betonowa B-15 (0.0500 m³/mb)

Podsyпка cem - piaskowa gr. 5cm

Krawężnik bet. 30x15 cm

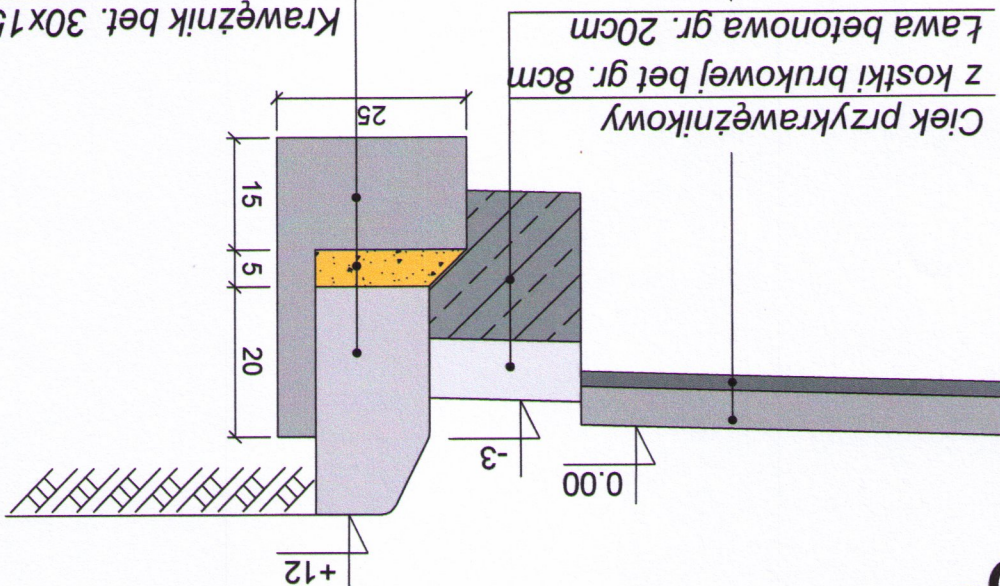

"D"