


PROJEKT ZAGOSPODAROWANIA TERENU

SKALA 1:500

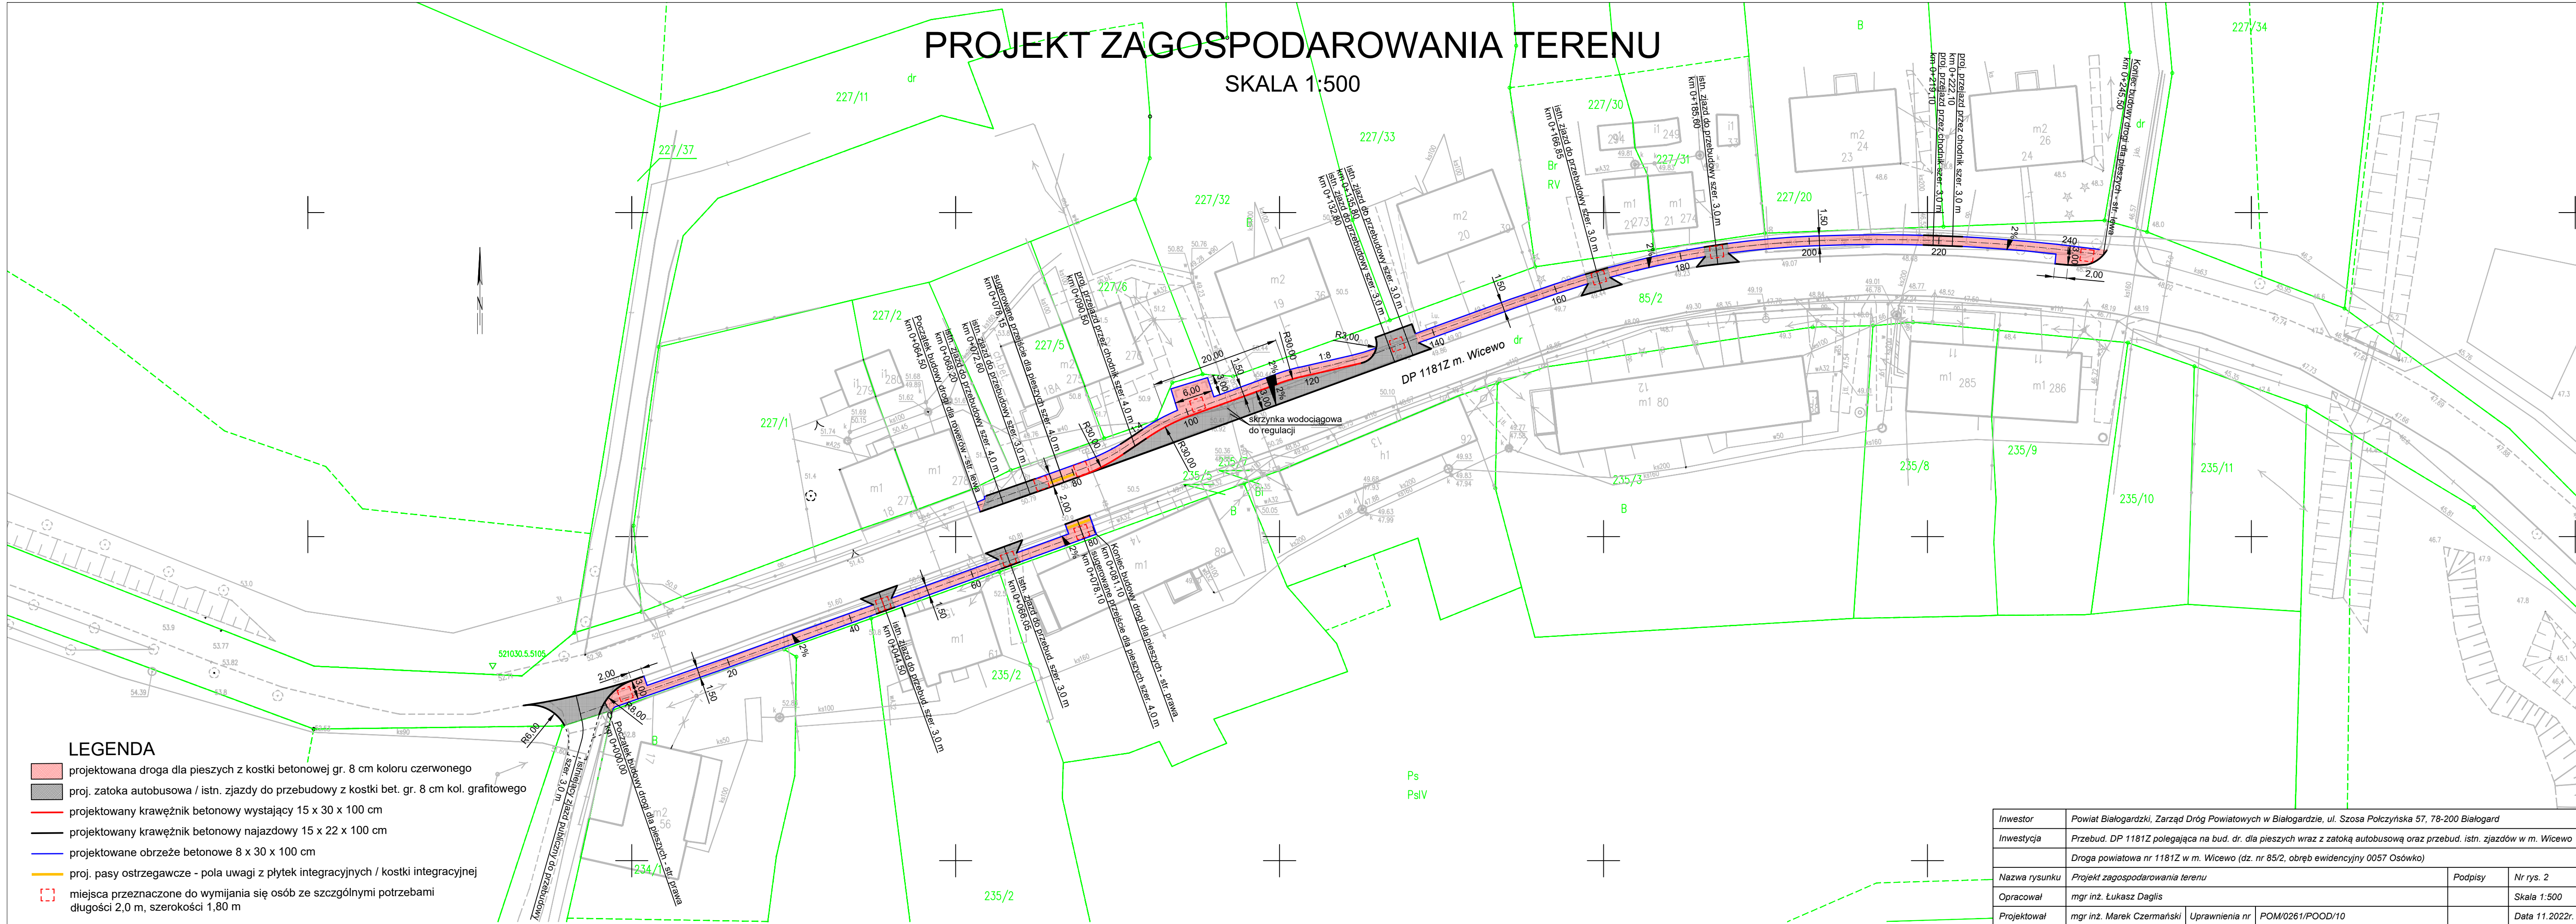

LEGENDA

- projektowana droga dla pieszych z kostki betonowej gr. 8 cm koloru czerwonego
- proj. zatoka autobusowa / istn. zjazdy do przebudowy z kostki bet. gr. 8 cm kol. grafitowego
- projektowany krawężnik betonowy wystający 15 x 30 x 100 cm
- projektowany krawężnik betonowy najazdowy 15 x 22 x 100 cm
- projektowane obrzeże betonowe 8 x 30 x 100 cm
- proj. pasy ostrzegawcze - pola uwagi z płytek integracyjnych / kostki integracyjnej
- miejsca przeznaczone do wymijania się osób ze szczególnymi potrzebami długości 2,0 m, szerokości 1,80 m

Inwestor	Powiat Białogardzki, Zarząd Dróg Powiatowych w Białogardzie, ul. Szosa Połczyńska 57, 78-200 Białogard		
Inwestycja	Przebud. DP 1181Z polegająca na bud. dr. dla pieszych wraz z zatoką autobusową oraz przebud. istn. zjazdów w m. Wicewo		
	Droga powiatowa nr 1181Z w m. Wicewo (dz. nr 85/2, obręb ewidencyjny 0057 Osówko)		
Nazwa rysunku	Projekt zagospodarowania terenu	Podpisy	Nr rys. 2
Opracował	mgr inż. Łukasz Daglis		Skala 1:500
Projektował	mgr inż. Marek Czernański	Uprawnienia nr	POM/0261/POOD/10
			Data 11.2022r.