


PLAN SYTUACYJNY

ETAP II - STRONA LEWA

SKALA 1:500

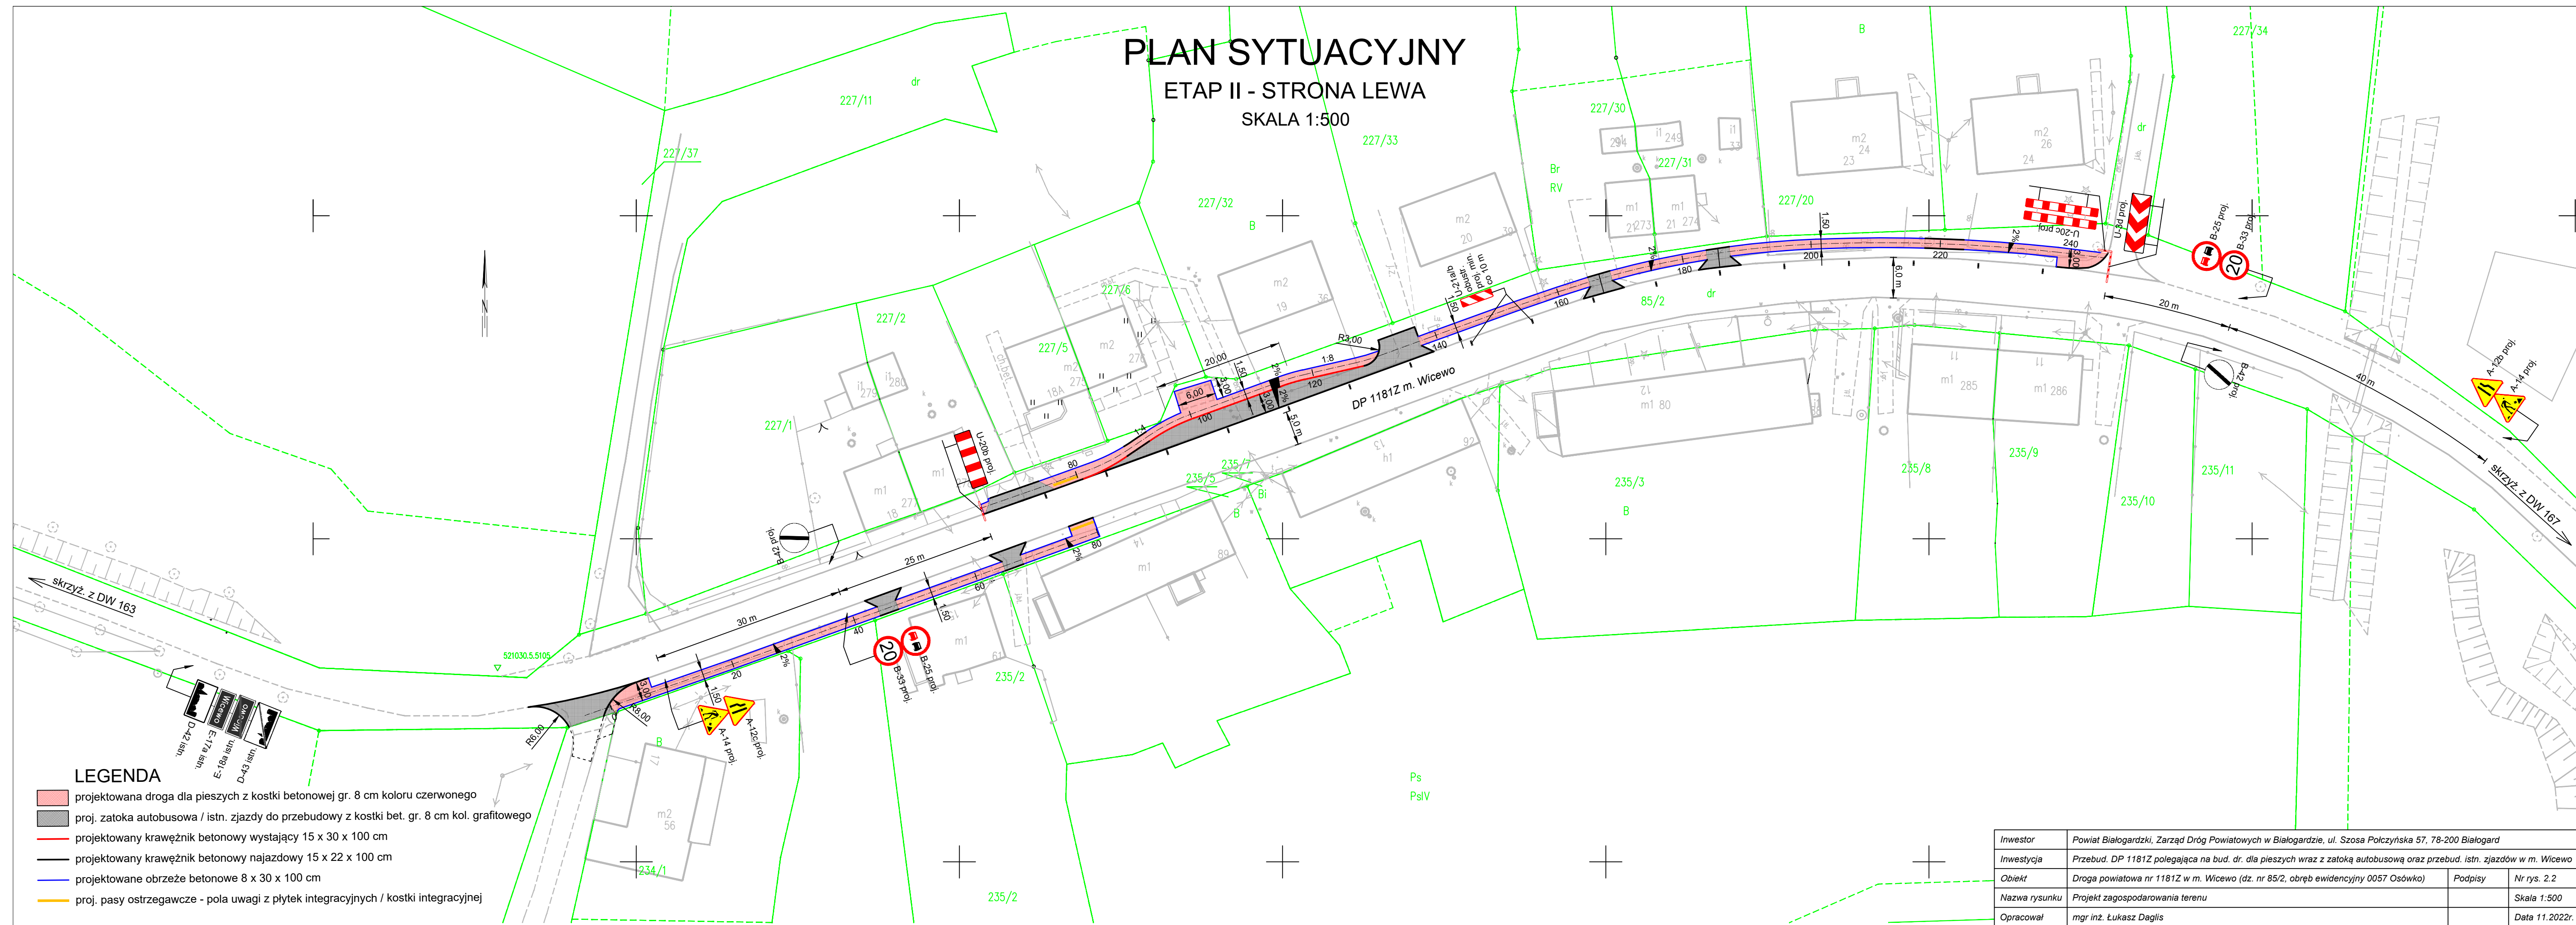

Inwestor	Powiat Białogardzki, Zarząd Dróg Powiatowych w Białogardzie, ul. Szosa Połczyńska 57, 78-200 Białogard		
Inwestycja	Przebud. DP 1181Z polegająca na bud. dr. dla pieszych wraz z zatoką autobusową oraz przebud. istn. zjazdów w m. Wicewo		
Obiekt	Droga powiatowa nr 1181Z w m. Wicewo (dz. nr 85/2, obręb ewidencyjny 0057 Osówko)	Podpisy	Nr rys. 2.2
Nazwa rysunku	Projekt zagospodarowania terenu		Skala 1:500
Opracował	mgr inż. Łukasz Daglis		Data 11.2022r.