

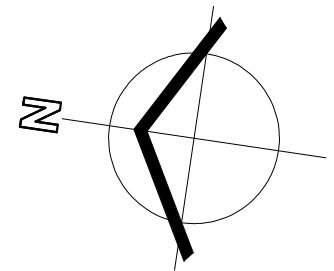


Pomieszczenie:	Kotłownia
Powierzchnia:	46,36m ²

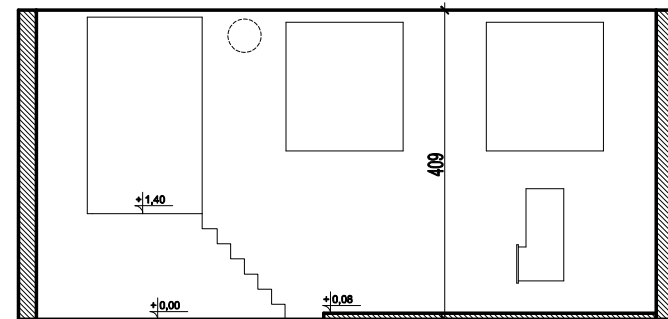

Lokalizacja pomieszczeń w budynku

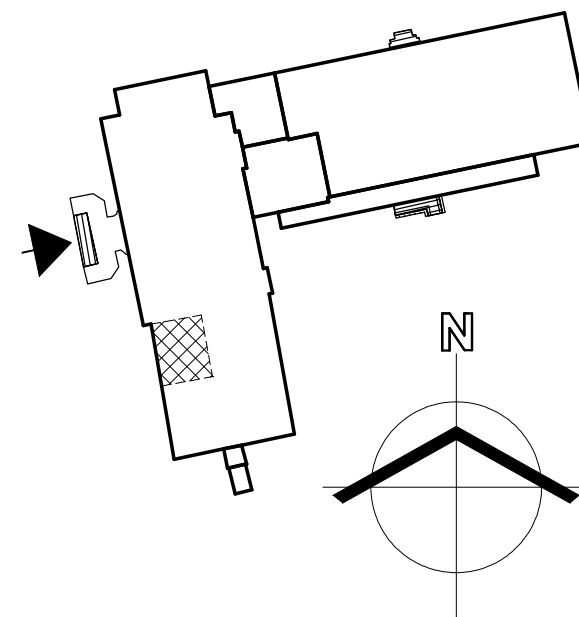

INWENTARYZACJA



VISIBLE LINE Sp. z o.o.
ul. Mikołaja Reja 16, 75-661 Koszalin
www.visible-line.com

Projektant: mgr inż. arch. Paweł Przydanek
upr. nr WP-OIA/OKK/UpB/63/2010
w specjalności architektonicznej

Inwestor i adres inwestycji:

Powiat Białogardzki - Starostwo Powiatowe w Białogardzie
ul. Plac Wolności 16-17, 78-200 Białogard

Zespół Szkół Ponadpodstawowych w Białogardzie
ul. Kardynała Stefana Wyszyńskiego 14, 78-200 Białogard
dz. nr 251; obr. 0007 Białogard, jedn. ewid. 320101_1 Białogard

Nazwa obiektu budowlanego:

Budynek oświaty - Zespół Szkół
Ponadpodstawowych w Białogardzie

Rysunek: RZUT PARTERU, PRZEKRÓJ A-A
kotłownia

Faza: INWENTARYZACJA Data: 2024.02 Skala: 1:100

Branża: ARCHITEKTURA Nr rys.: IA_2024.02.15_2

Zastrzega się wszelkie prawa wynikające z ustawy z dnia 04.02.1994 r. o prawie autorskim i prawach pokrewnych - z późniejszymi zmianami