
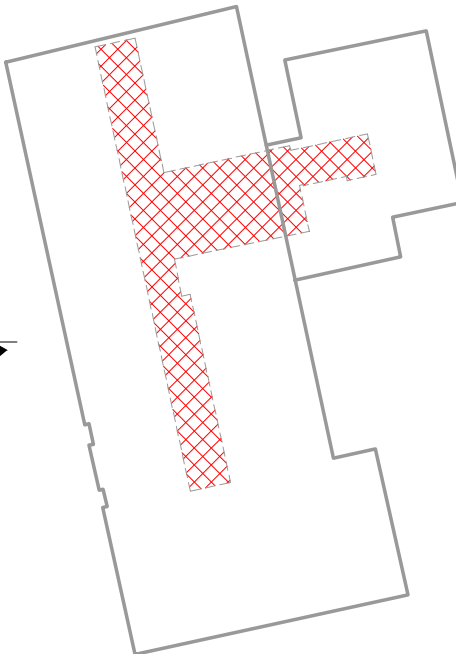


ZAKRES ZMIAN KOMUNIKACJI:

- ARCHITEKTURA:**
- WYMIANA DRZWI NA KOMUNIKACJI,
  - WYRÓWNIANIE ŚCIAN Z MAŁOWANIEM
- ELEKTRYKA:**
- WYMIANA SKRZYNEK ELEKTRYCZNYCH,
  - MODERNIZACJA OŚWIETLENIA: WYMIANA OPRAW

Lokalizacja pomieszczeń w budynku

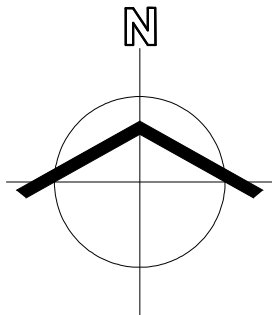

**OZNACZENIE:**

kolor szary - elementy istniejące, bez zmian

kolor czerwony - elementy projektowane do budowy

# PROJEKT



VISIBLE LINE Sp. z o.o.  
ul. Mikołaja Reja 16, 75-661 Koszalin  
www.visible-line.com

Projektant: **mgr inż. arch. Paweł Przydanek**  
upr. nr WP-01A/OKK/UpB/63/2010  
w specjalności architektonicznej

Investor i adres inwestycji:

**Powiat Białogardzki - Starostwo Powiatowe w Białogardzie**  
ul. Plac Wolności 16-17, 78-200 Białogard

Zespół Szkół Specjalnych im. Jana Pawła II w Białogardzie  
ul. Zamoyskiego 3A, 78-200 Białogard  
dz nr 345/2; obr. 0006 Białogard, jedn. ewid. 320101\_1 Białogard

Nazwa obiektu budowlanego:

**Budynek oświaty - Zespół Szkół Specjalnych w Białogardzie**

Rysunek: **RZUT PIĘTRA - KONDYGNACJI III**

Faza: **PROJEKT** Data: **2024.02** Skala: **1:100**

Branża: **ARCHITEKTURA** Nr rys.: **PAB\_2024.03.04\_3**

Zastrzega się wszelkie prawa wynikające z ustawy z dnia 04.02.1994 r. o prawie autorskim i prawach pokrewnych - z późniejszymi zmianami