


Lokalizacja pomieszczeń w budynku

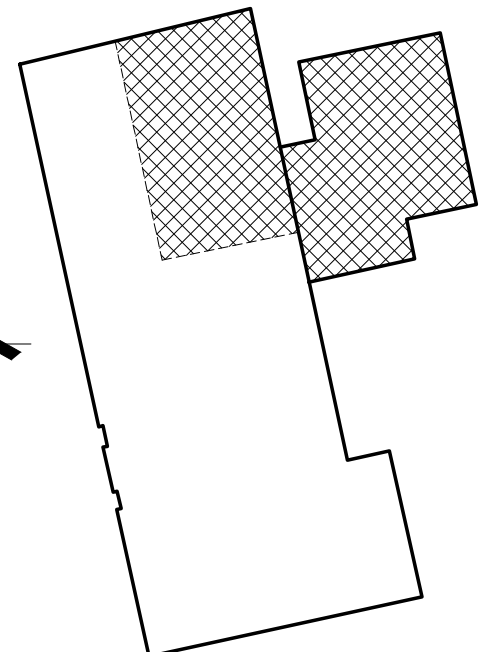

INWENTARYZACJA



VISIBLE LINE Sp. z o.o.
ul. Mikołaja Reja 16, 75-661 Koszalin
www.visible-line.com

Projektant: **mgr inż. arch. Paweł Przydanek**
upr. nr WP-OIA/OKK/UpB/63/2010
 w specjalności architektonicznej

Inwestor i adres inwestycji:

Powiat Białogardzki - Starostwo Powiatowe w Białogardzie
ul. Plac Wolności 16-17, 78-200 Białogard

Zespół Szkół Specjalnych im. Jana Pawła II w Białogardzie
ul. Zamoyskiego 3A, 78-200 Białogard
dz nr 345/2; obr. 0006 Białogard, jedn. ewid. 320101_1 Białogard

Nazwa obiektu budowlanego

Budynek oświaty - Zespół Szkół Specjalnych w Białogardzie

Rysunek: **RZUT PARTERU**

Faza: INWENTARYZACJA	Data: 2024.02	Skala: 1:100
-------------------------	------------------	-----------------

Branża: **ARCHITEKTURA** Nr rys.: **IA_2024.02.15._1**

Zastrzega się wszelkie prawa wynikające z ustawy z dnia 04.02.1994 r. o prawie autorskim i prawach pokrewnych - z późniejszymi zmianami