

KOPIA Z MAPY ZASADNICZEJ

SKALA 1:500

Województwo: zachodniopomorskie Powiat: białogardzki
 Jednostka ewidencyjna: Białogard
 Obręb ewidencyjny: 320101_10017
 Działka ewidencyjna: 348
 Sekcje mapy: 322.432.174.1;

STAROSTWA BIAŁOGARDZKA
 Starostwo Powiatowe w Białogardzie - Wydział Geodezji -
 Oddział Dokumentacji Geodezyjnej i Kartograficznej

Reprodukcje, rozpowszechnianie
 i rozprowadzanie niniejszego dokumentu
 wymaga zezwolenia, o którym mowa
 w art. 18 ustawy z dnia 17 maja 1979 r.
 - Prawo geodezyjne i kartograficzne
 (Dz. U. Nr 30, poz. 163 z późn. zm.)

Poc. inspektor ds Geodezji
 inż. Anna Paszkowska

21 WRZ. 2008

STAROSTWA BIAŁOGARDZKA
 Starostwo Powiatowe w Białogardzie - Wydział Geodezji -
 Oddział Dokumentacji Geodezyjnej i Kartograficznej


Dokumentacja techniczna mapy z sąsiadującymi
 terenami sąsiedniego zarządcy gospodarczego i samorządowego

W dniu 21 WRZ. 2009 i zaświadczono
 w tym pod nr. 1600

Niniejsza mapa
 nie może służyć do celów projektowych

Poc. inspektor ds Geodezji
 inż. Anna Paszkowska


21 WRZ. 2009

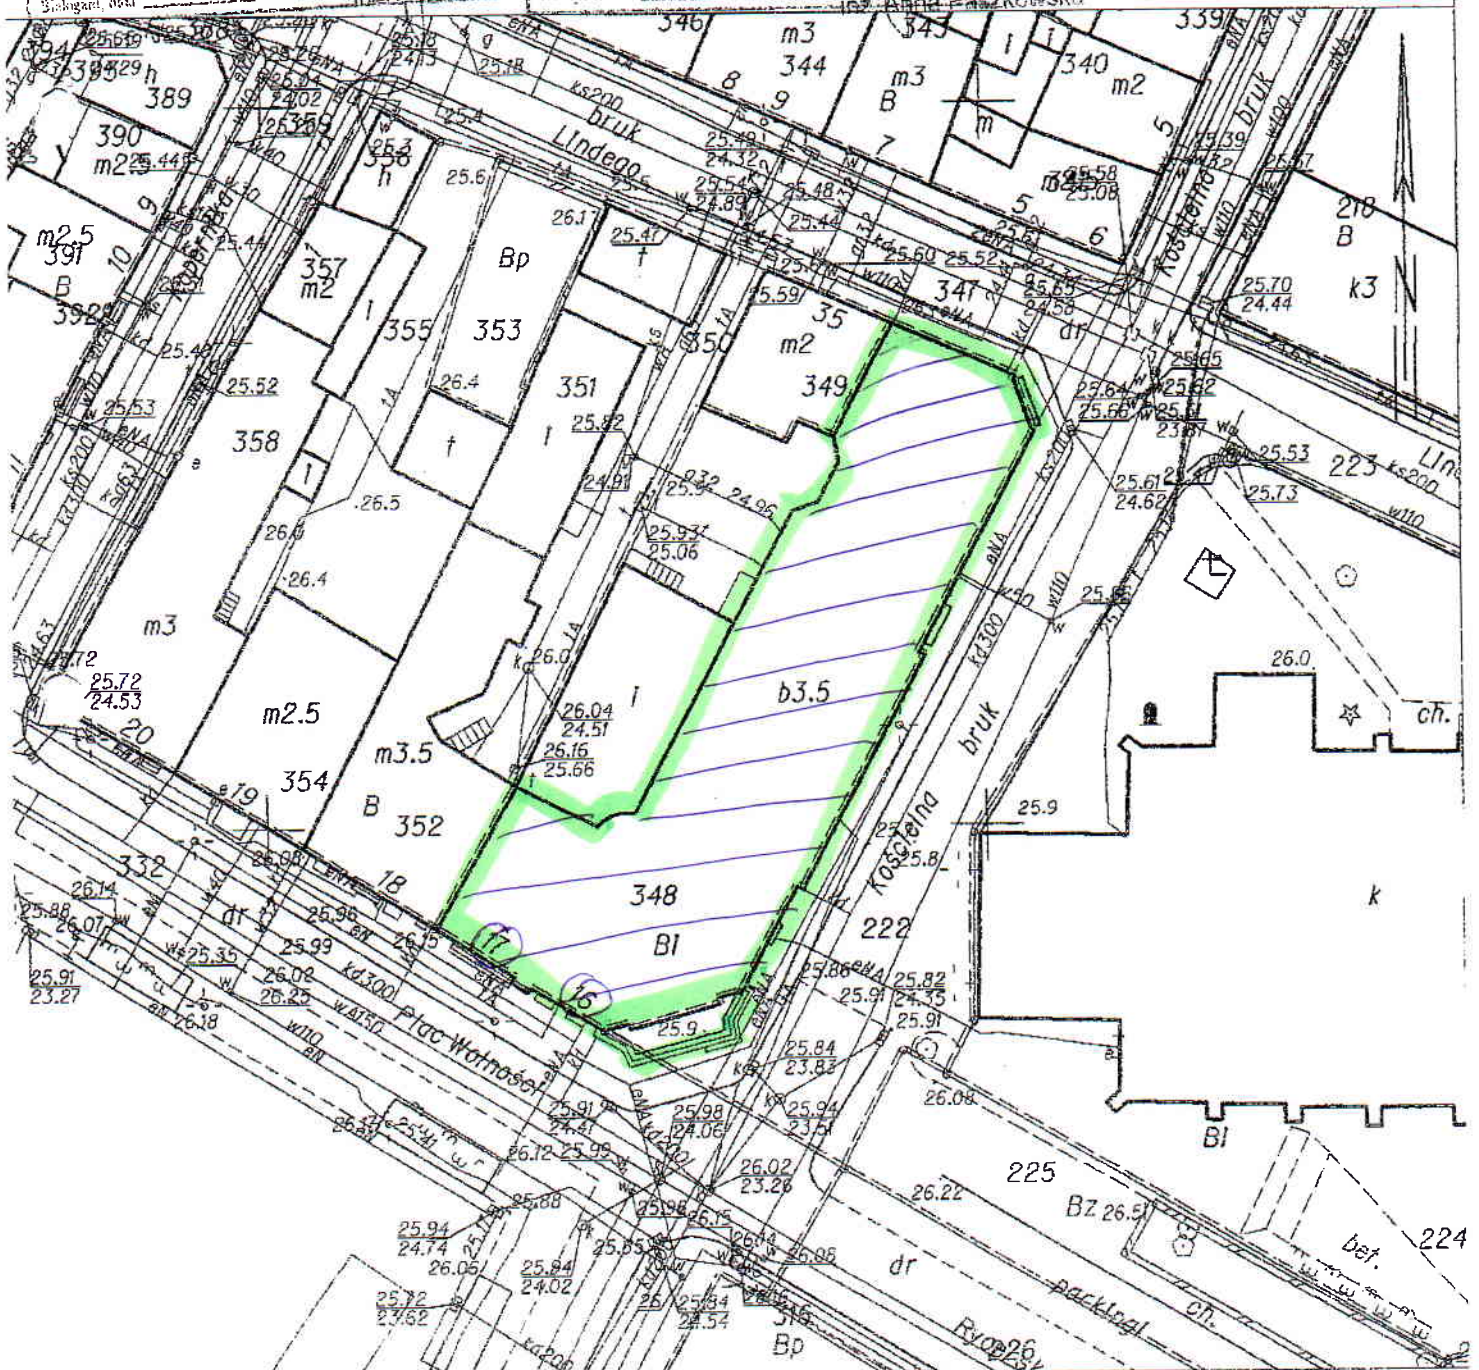

Plac Wolności 16-17
 Lebyteż


Plac Wolności - teren wpisany
 do rejestru zabytków. 116

RZUT PIWNIC skala 1:100

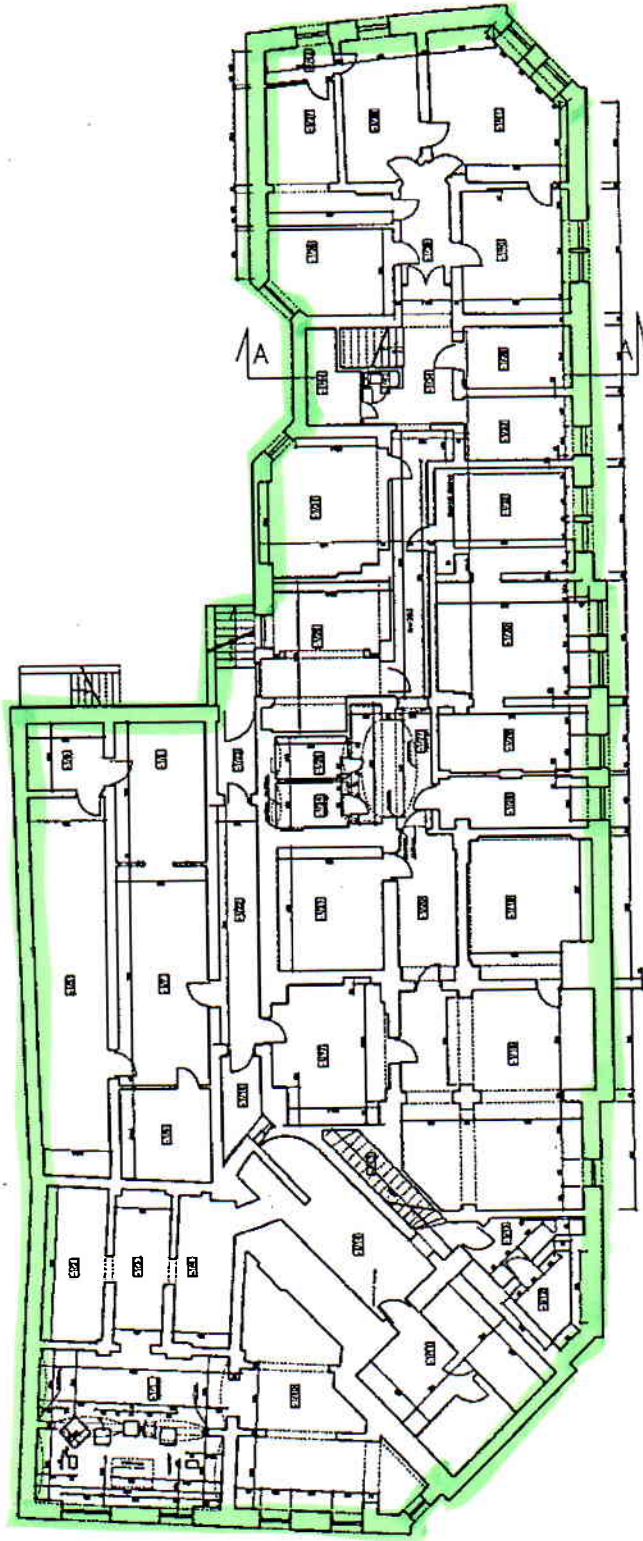

— piwnice przeznaczone do remontu


RZUT PARTERU skala 1:100

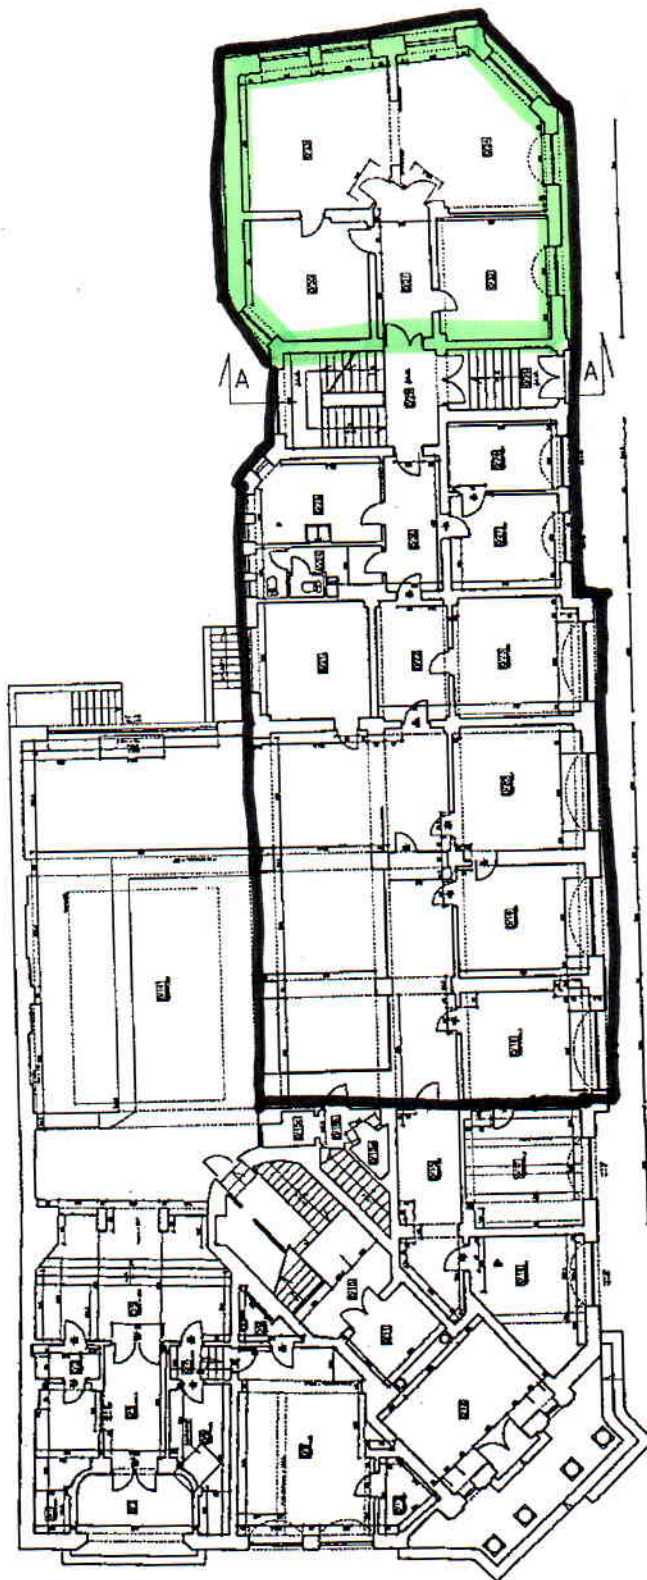


— pomieszczenia przewidziane do remontu




RZUT I PIĘTRA 1:100

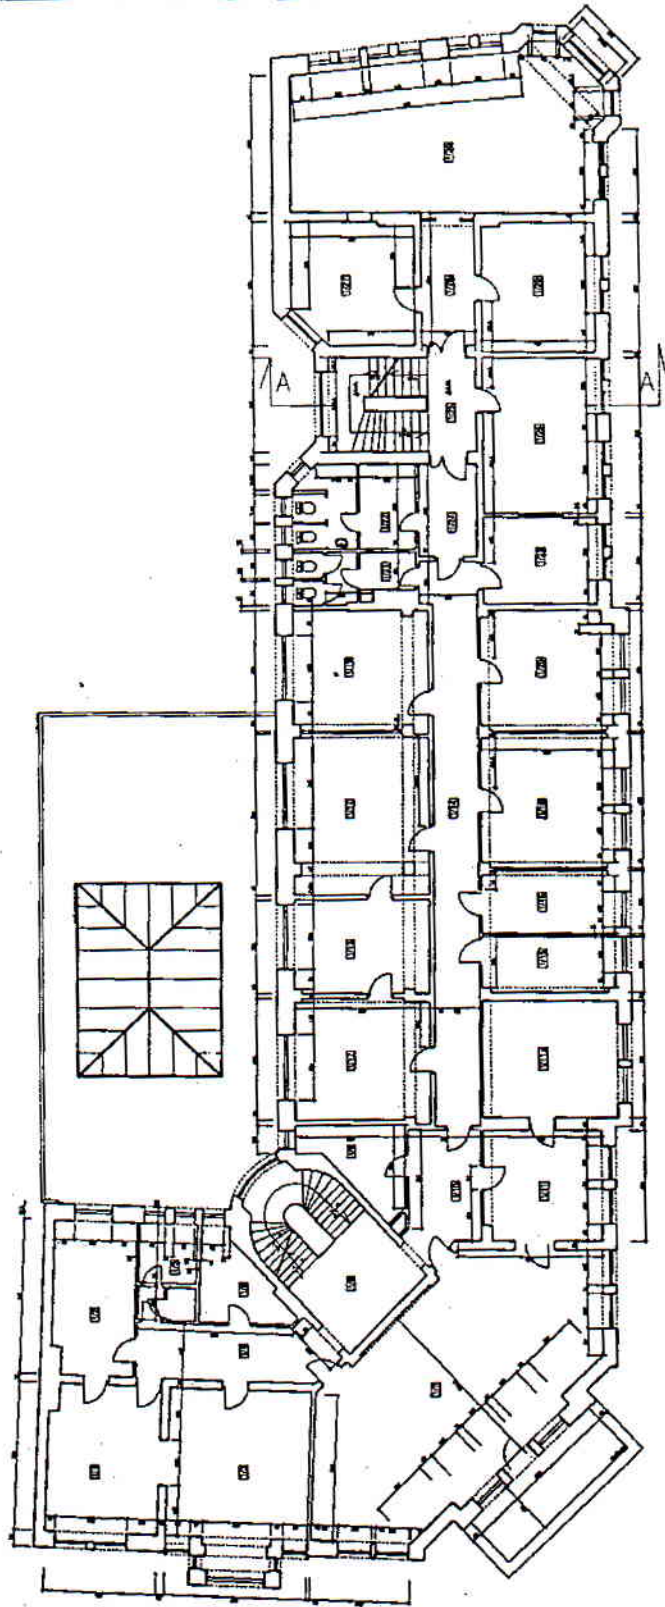

RZUT II PIĘTRA 1:100

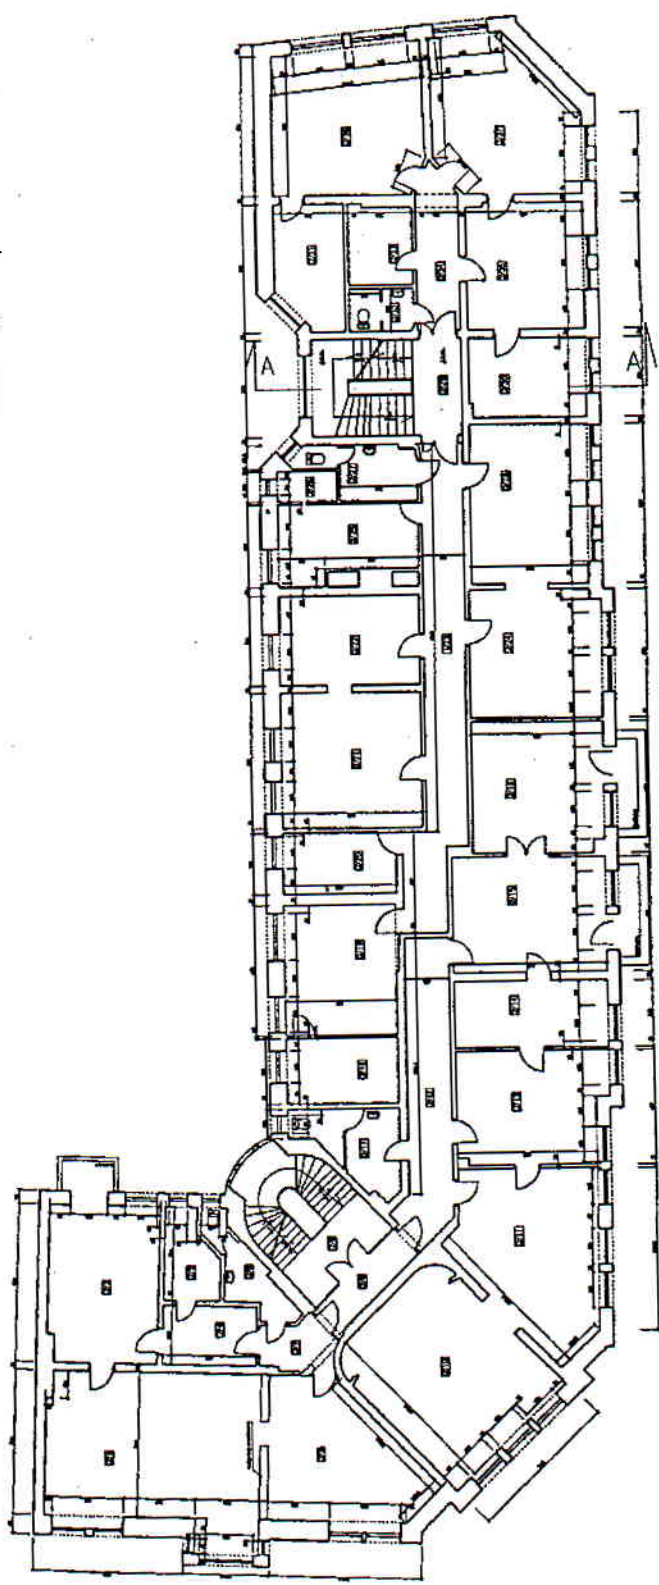

RZUT III PIĘTRA 1:100

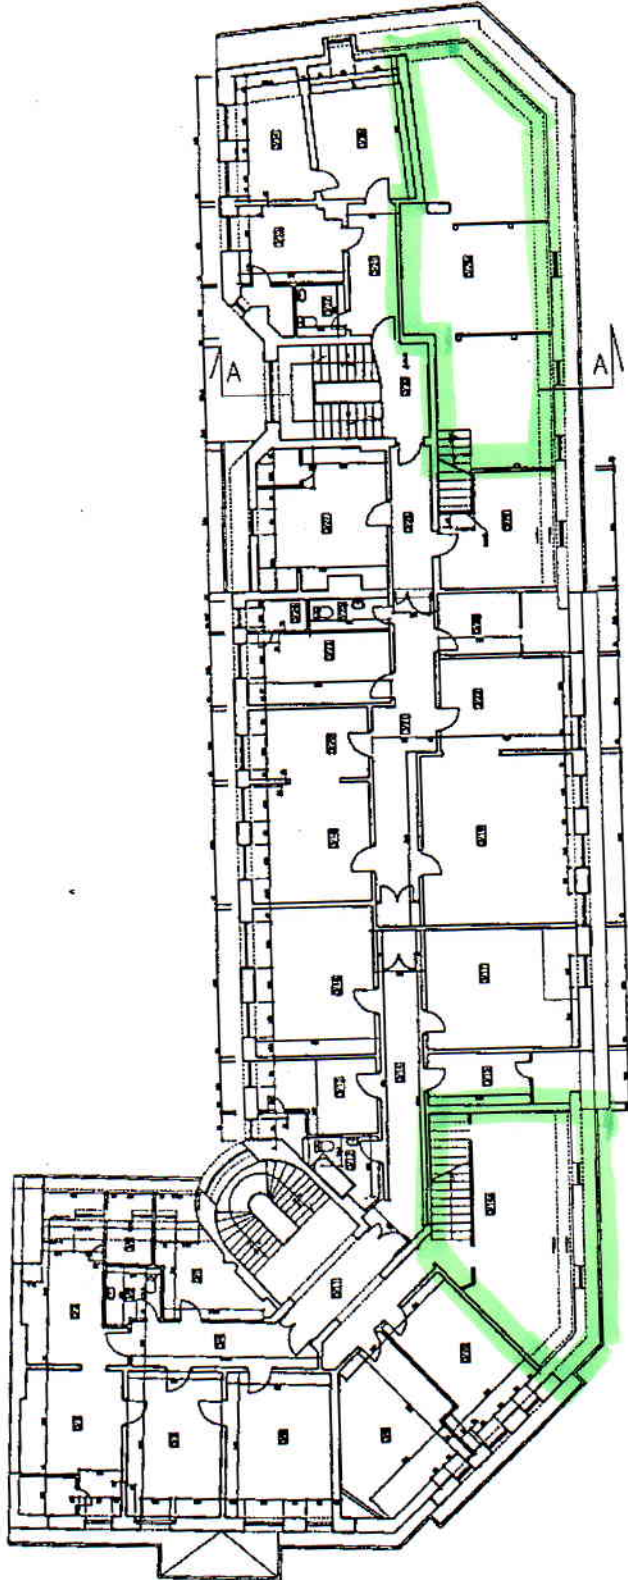

■ - pomieszczenia przeznaczone do prelekcji / seminarium