


Zakres rzeczowy (ul. Wojska Polskiego):

- budowa kanalizacji 1-otworowej
- budowa rur osłonowych HDPE 40/3,7
- budowa studni SKR-1
- budowa studni SKR-1

L - 227m
L - 129m
szt. - 7
szt. - 1

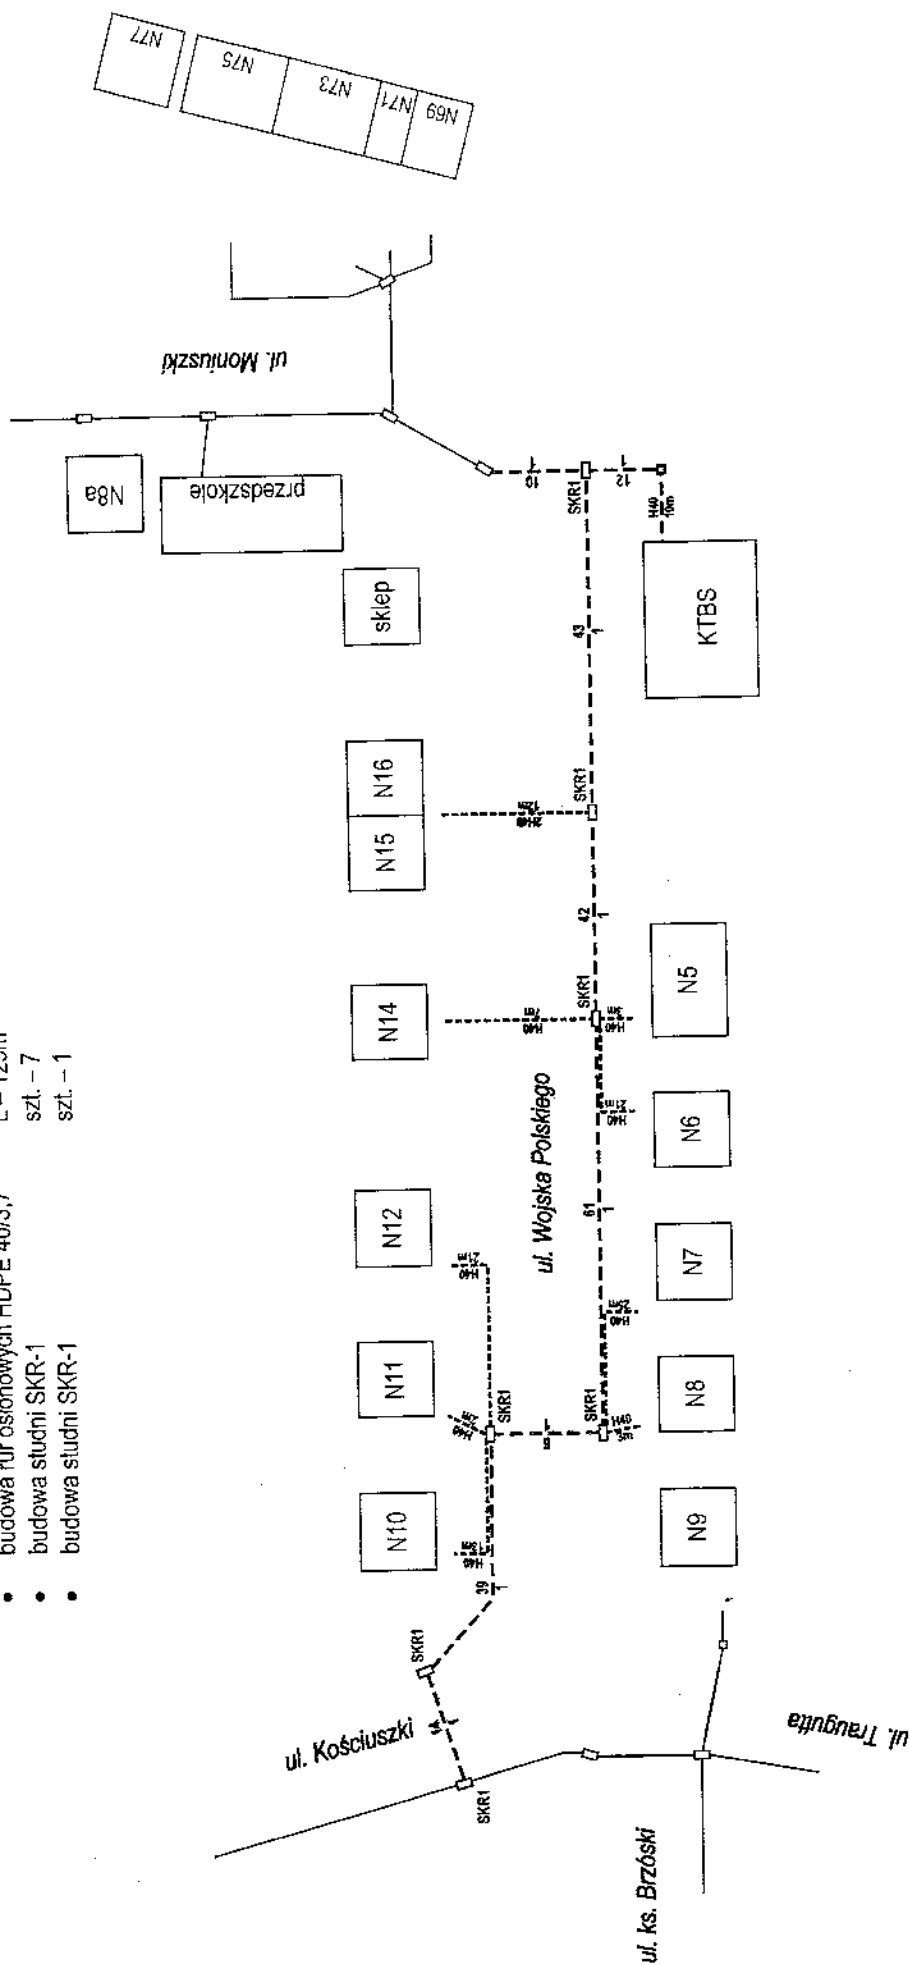

Opracował: mgr inż. Przemysław Zbucki	Wrzesień 2010
Projektował: mgr inż. Mariusz Lyczak	Rys. 3
PT 61/2011	Arkusz 1/2
UMIG Karłino Schemat budowy kanalizacji feletechnicznej wzdłuż ulicy Wojska Polskiego w Karlinie	
Biuro Usług Technicznych EL TEL s.c ul. Energetyków 3 75-222 Koszalin	