


PRZEKRÓJ NORMALNY I KONSTRUKCYJNY

ZATOKA AUTOBUSOWA

SKALA 1:50

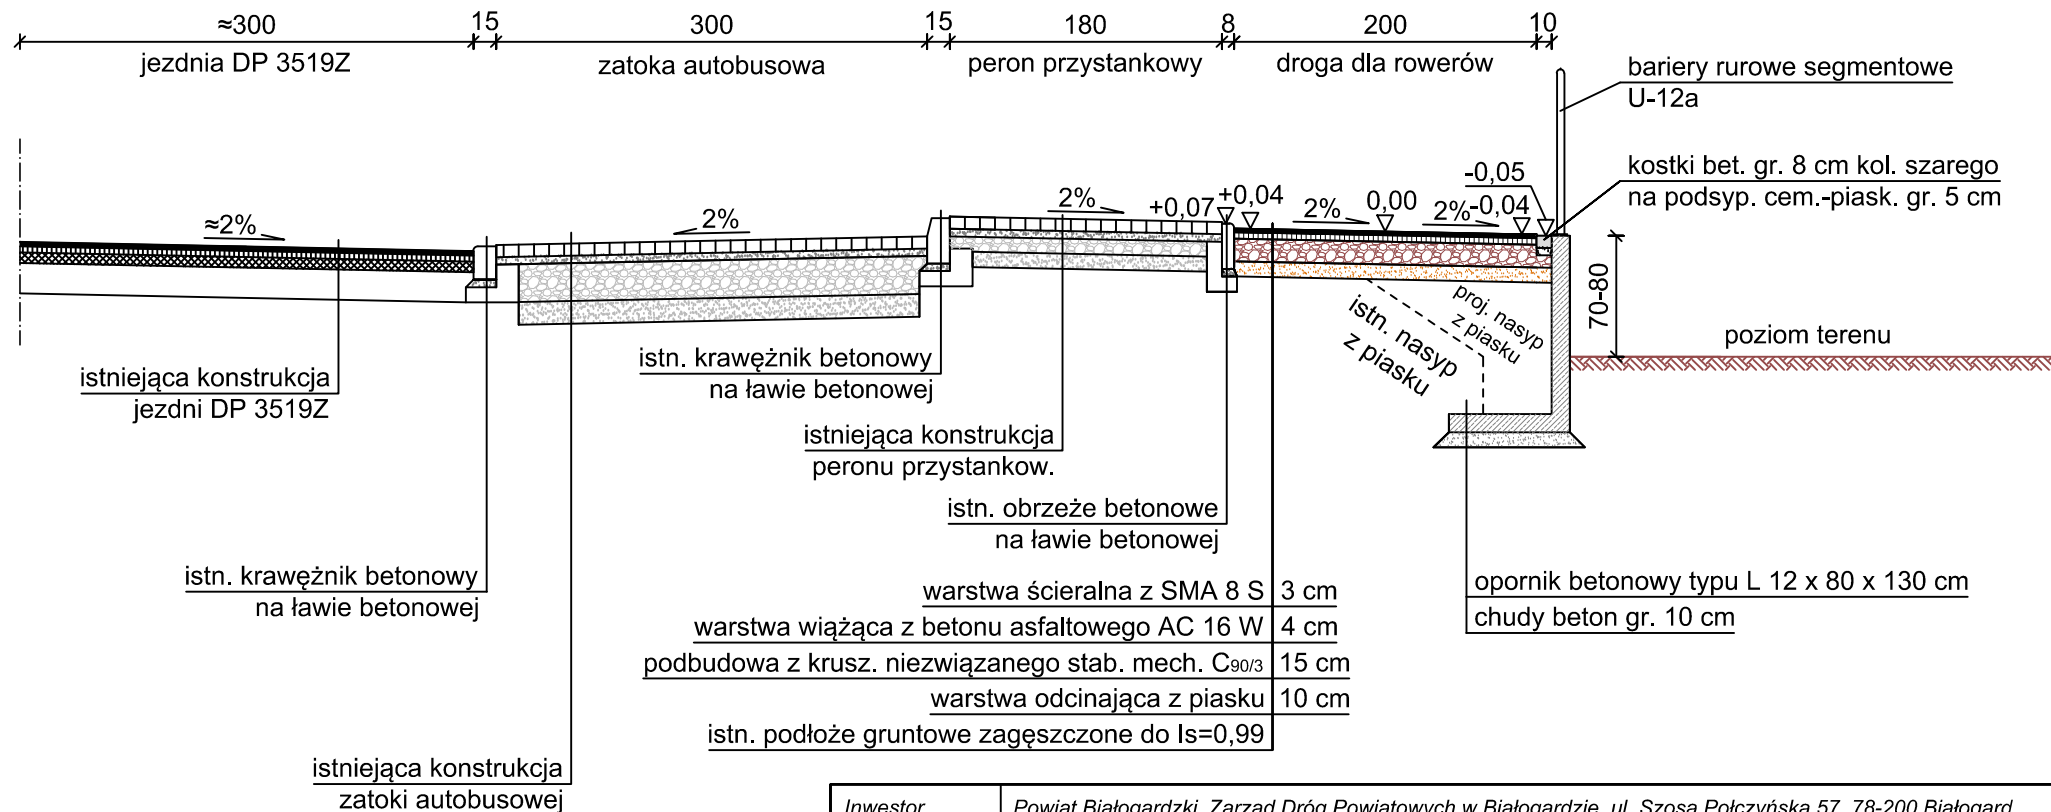

Inwestor	Powiat Białogardzki, Zarząd Dróg Powiatowych w Białogardzie, ul. Szosa Połczyńska 57, 78-200 Białogard		
Inwestycja	Przebudowa DP 3519Z polegająca na budowie drogi dla rowerów i peronu przystankowego oraz przebudowie zjazdów w ramach zadania inwestycyjnego: "Budowa ścieżki rowerowej w ciągu drogi powiatowej nr 3519Z" (kontynuacja)		
Obiekt	Droga powiatowa nr 3519Z Żelimucha - Białogard	Nr rys. 3.3	
Nazwa rysunku	Przekrój normalny i konstrukcyjny	Podpis	Skala 1:50
Opracował	mgr inż. Łukasz Daglis	Data 10.12.2025r.	