


PLAN ORIENTACYJNY

SKALA 1:25000

PODWÓJNE POWIERZCHNIOWE UTRWALENIE EMULSJĄ I GRYSEM
DP 1174Z POMIANOWO – KLĘPINO BIAŁOGARDZKIE

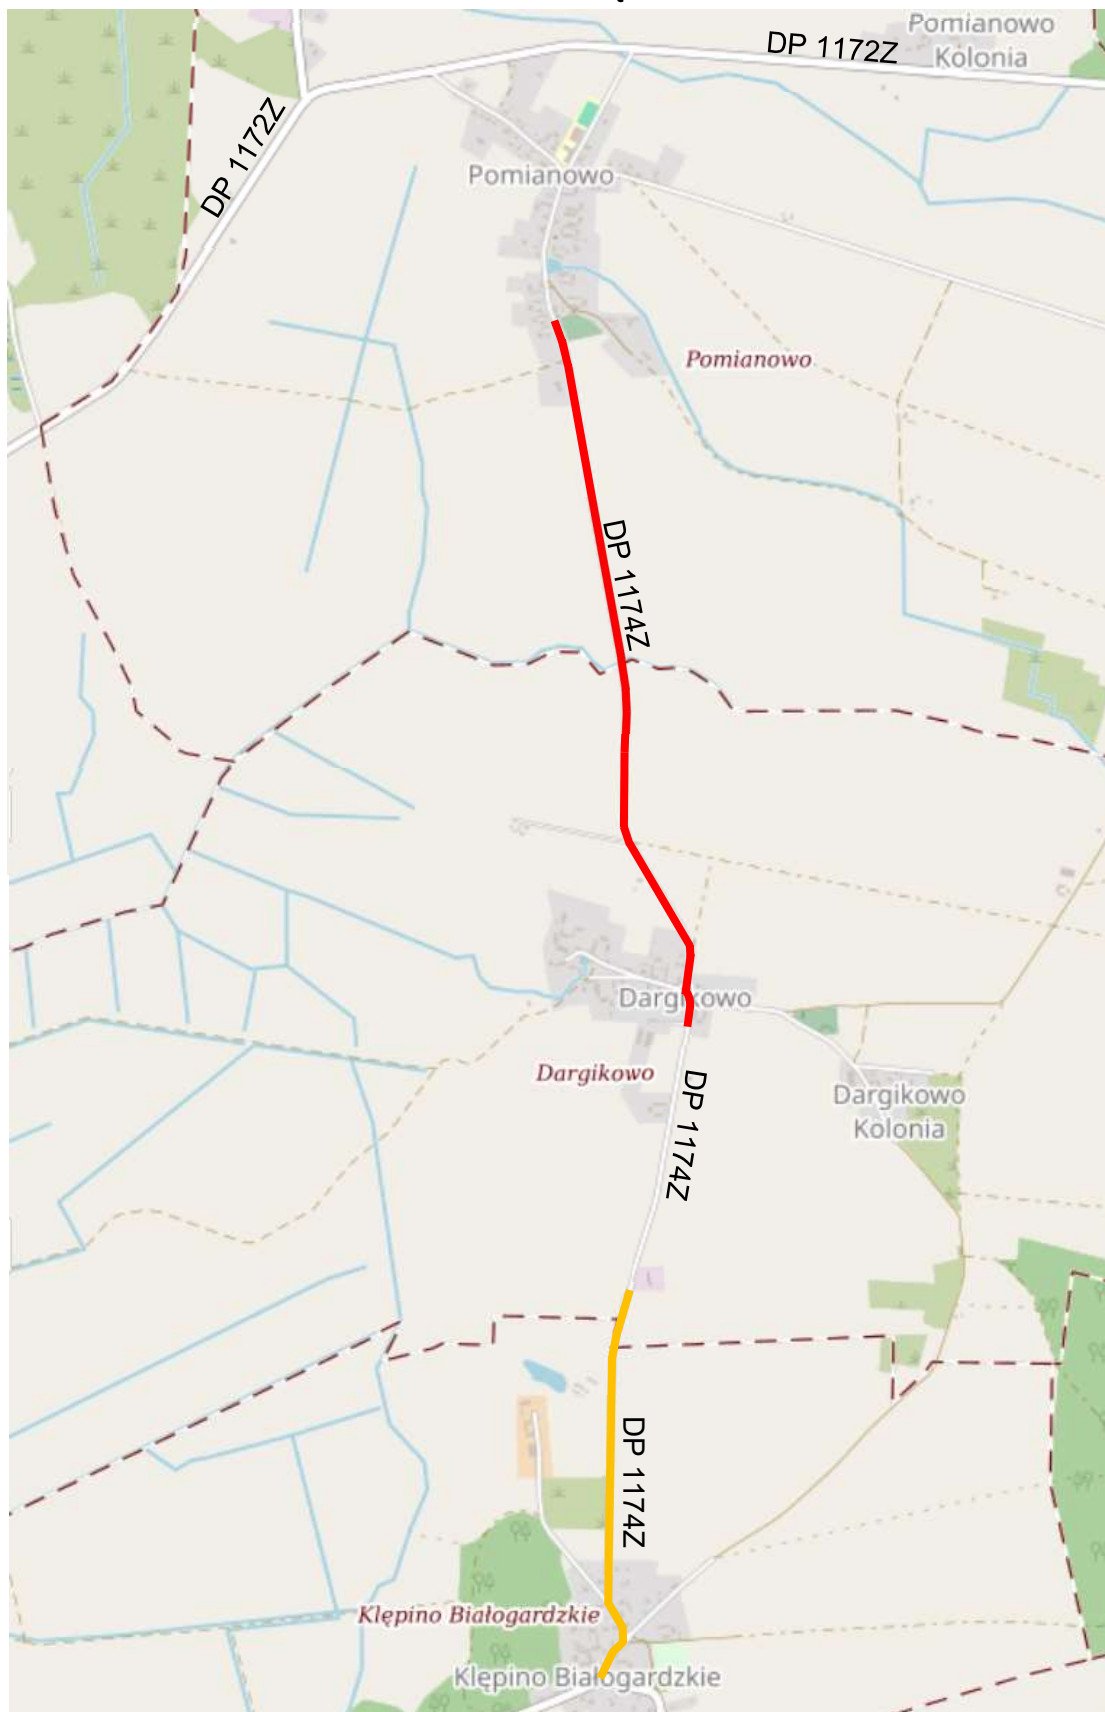

- Odcinek I DP 1174Z przeznaczony do remontu – długość 2,150 km
- Odcinek II DP 1174Z przeznaczony do remontu – długość 1,150 km