


PRZEKRÓJ NORMALNY I KONSTRUKCYJNY

Droga dla pieszych (chodnik) - str. lewa skala 1:20

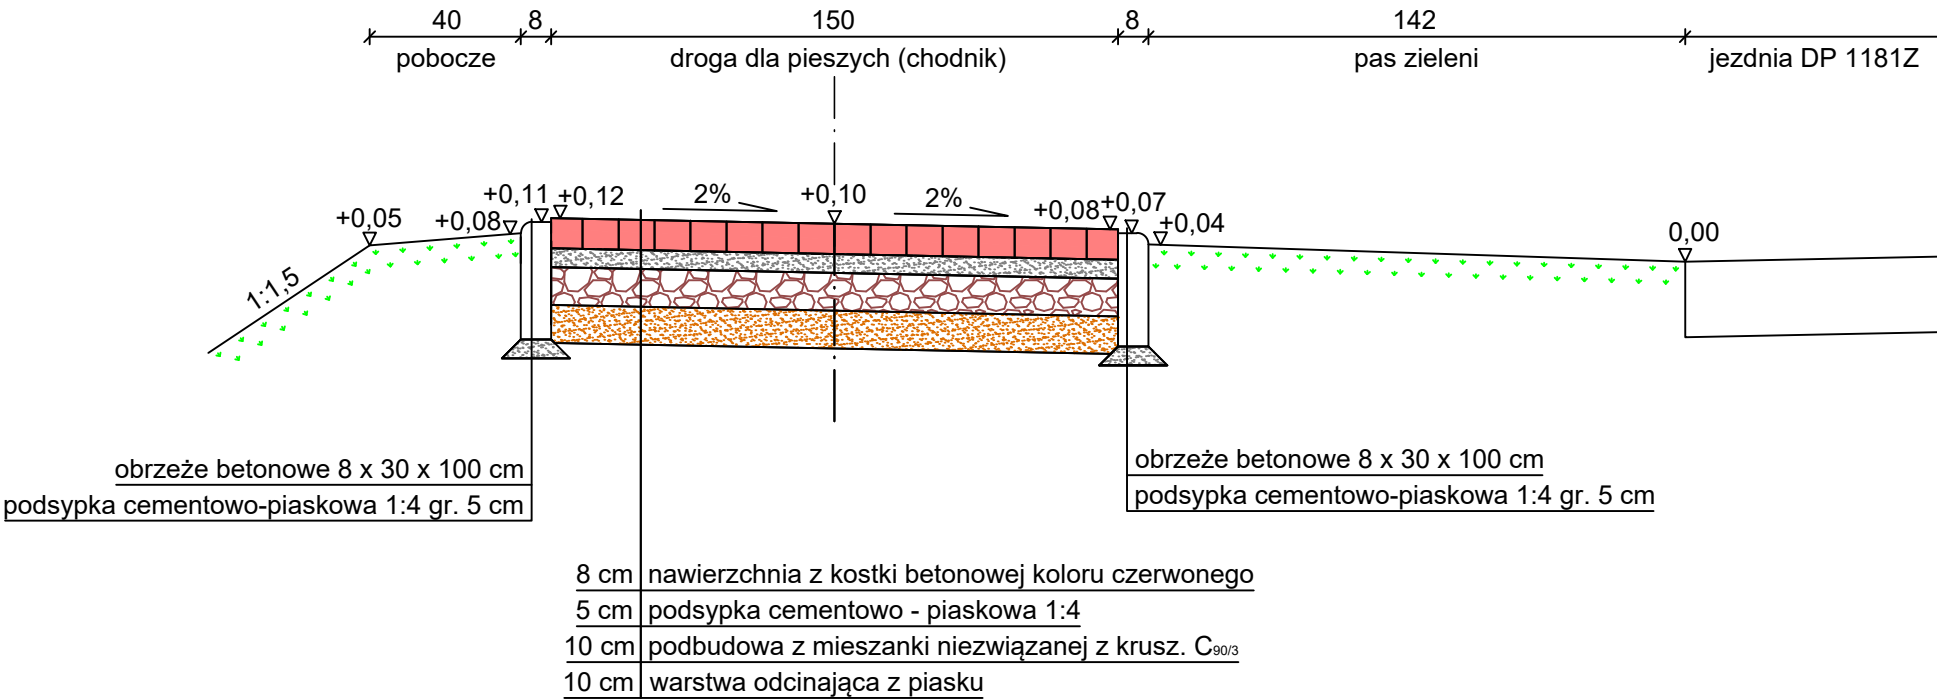

Inwestor	Powiat Białogardzki, Zarząd Dróg Powiatowych w Białogardzie, ul. Szosa Polczyńska 57, 78-200 Białogard			
Inwestycja	Przebud. DP 1181Z polegająca na bud. dr. dla pieszych wraz z zatoką autobusową oraz przebud. istn. zjazdów w m. Wicewo			
Obiekt	Droga powiatowa nr 1181Z w m. Wicewo (dz. nr 85/2, obręb ewidencyjny 0057 Osówko)			
Nazwa rysunku	Przekroje normalne i konstrukcyjne		Podpisy	Nr rys. 3.2
Opracował	mgr inż. Łukasz Daglis			Skala 1:20
Projektował	mgr inż. Marek Czernański	Uprawnienia nr	POM/0261/POOD/10	Data 11.2022r.