



# PRZEKRÓJ NORMALNY I KONSTRUKCYJNY

## Zjazd skala 1:20

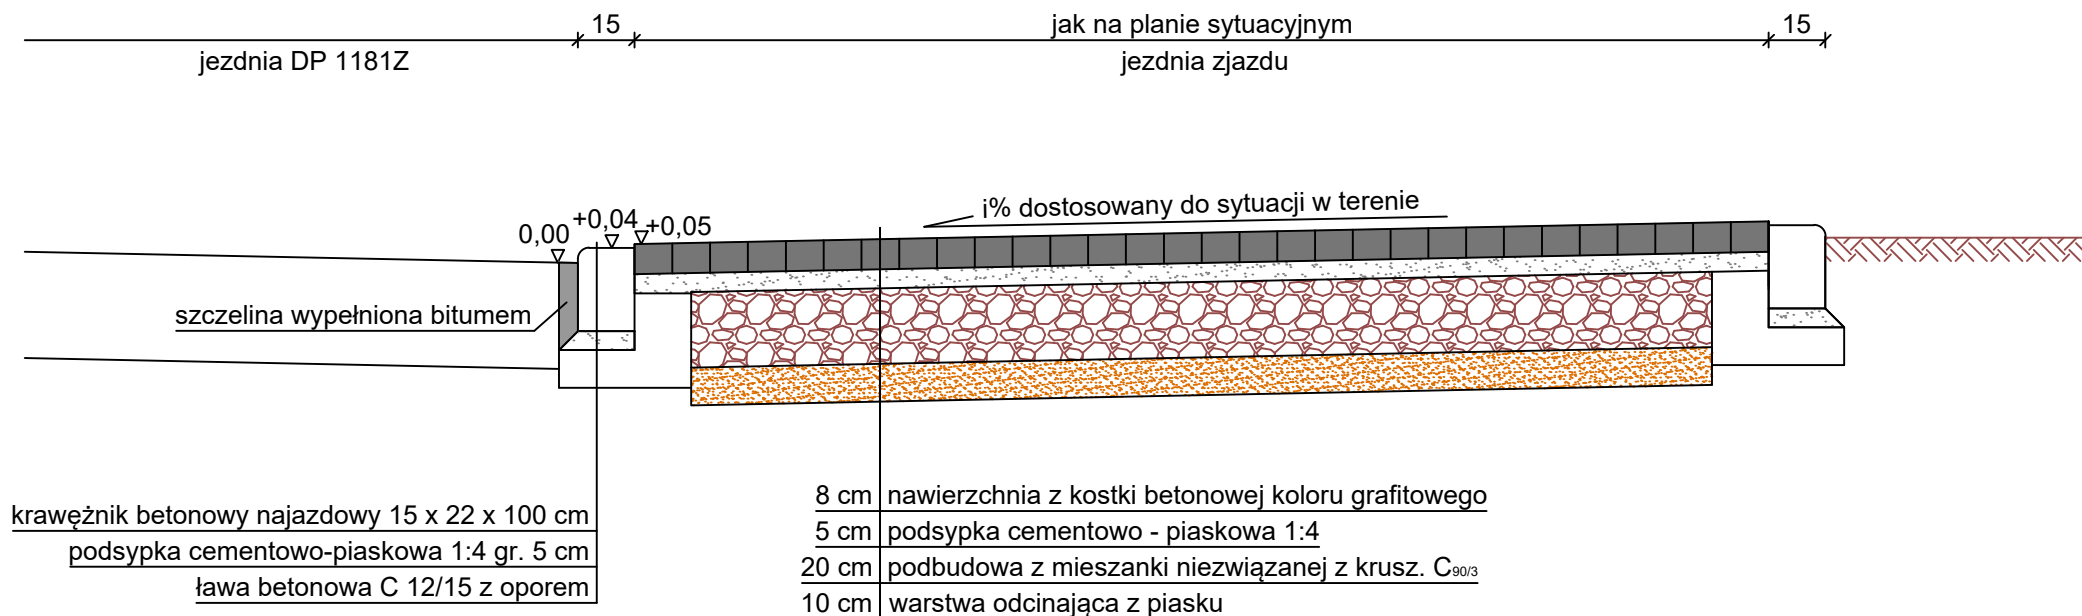

Krawężnik betonowy najazdowy 15 x 22 x 100 cm  
ława betonowa z oporem (0,06 m<sup>3</sup>/m)

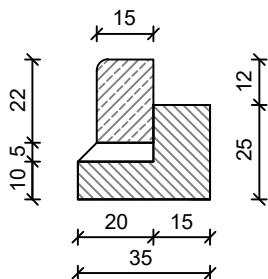

### UWAGA!

Konstrukcja nawierzchni na projektow. przejazdach przez drogę dla pieszych (chodnik) analogiczna jak na zjazdach (z wyjątkiem koloru kostki betonowej: na przejazdach - czerwony, na zjazdach - grafitowy)

|               |   |                |                  |
|---------------|---|----------------|------------------|
| Inwestor      | Powiat Białogardzki, Zarząd Dróg Powiatowych w Białogardzie, ul. Szosa Połczyńska 57, 78-200 Białogard                 |                |                  |
| Inwestycja    | Przebud. DP 1181Z polegająca na bud. dr. dla pieszych wraz z zatoką autobusową oraz przebud. istn. zjazdów w m. Wicewo |                |                  |
| Obiekt        | Droga powiatowa nr 1181Z w m. Wicewo (dz. nr 85/2, obręb ewidencyjny 0057 Osówko)                                      |                |                  |
| Nazwa rysunku | Przekroje normalne i konstrukcyjne                                                                                     | Podpisy        | Nr rys. 3.3      |
| Opracował     | mgr inż. Łukasz Daglis                                                                                                 |                | Skala 1:20       |
| Projektował   | mgr inż. Marek Czernański                                                                                              | Uprawnienia nr | POM/0261/POOD/10 |
|               |   |                | Data 11.2022r.   |