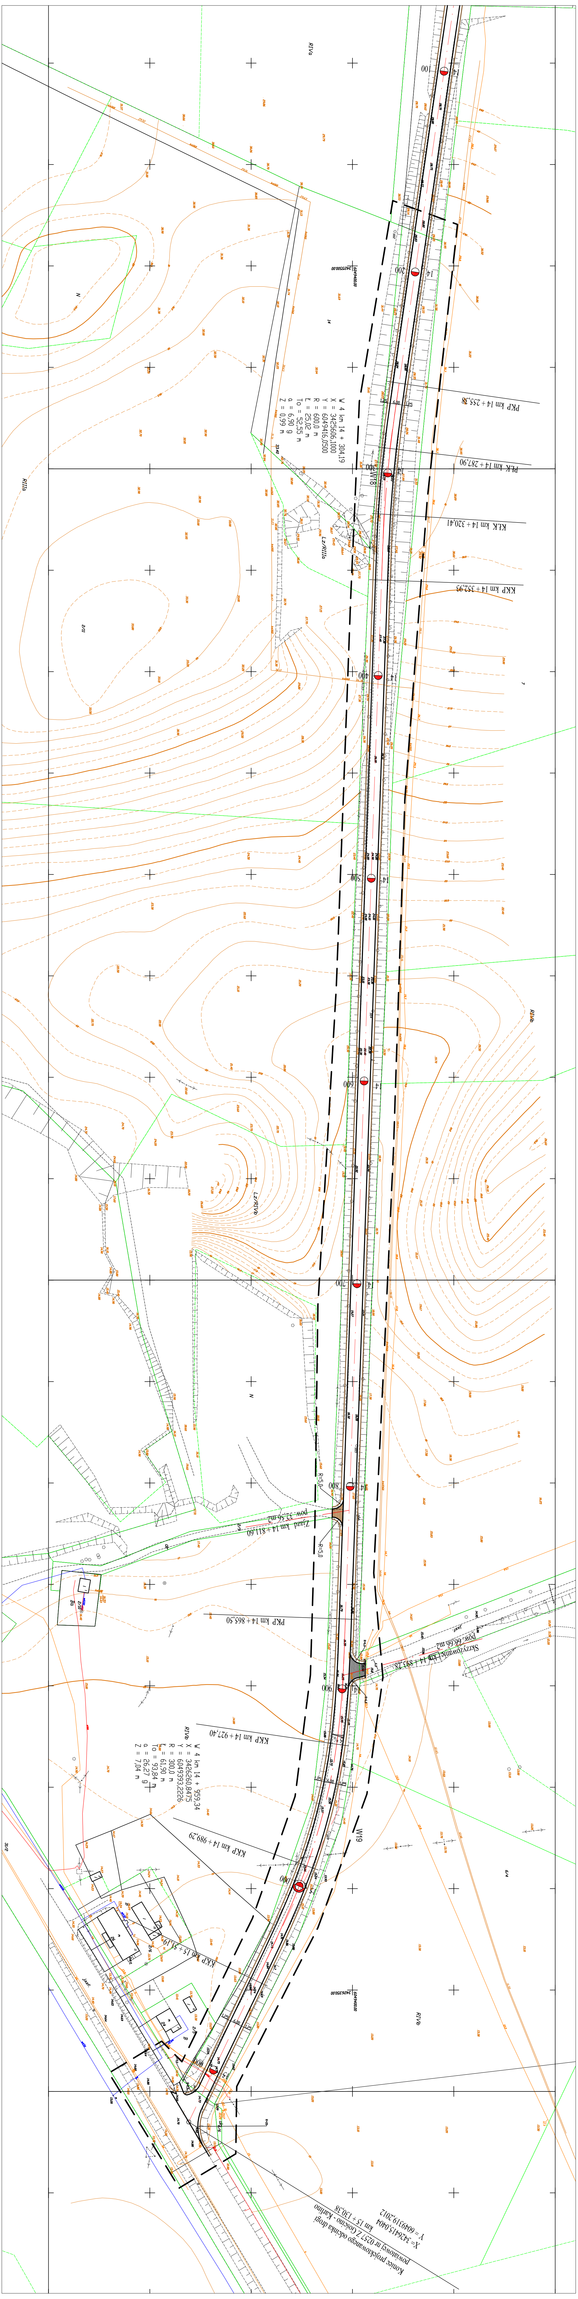

Inwestor:	**Zarząd Dróg Powiatowych w Biało gardzie 78-200 Białogard ul. Szosa Polczyńska 57**				
Jednostka projektowa:	Zakład Usług Drogowych - Montowo - Transportowych Jan Krzyżewski Radlino 50				
Temat opracowania:	**Przebudowa Drogi Powiatowej nr 0257 Z Gościno - Karlino**				
Branża: Drogowa	Nazwa rysunku: **Plan zagospodarowania przestrzennego**				
Stanowisko:	Imię i Nazwisko	Numer uprawnień	Podpisy	Skala:	Nr rysunku:
Projektant:	Jerzy Wołantowicz	AP/WŁ/0276 ZAP/BD 1298/01		1:1000	2/8
Sprawdził:	mgr inż. Zbigniew Kot	UAN/WŁ/0436 ZAP/BD 0357/01		W metrach	