
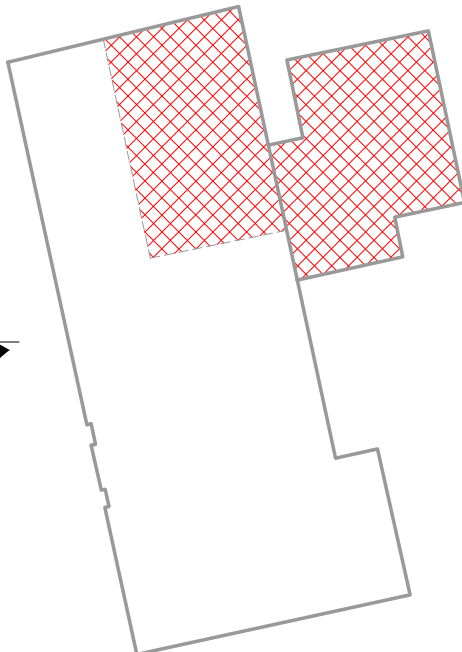


ZAKRES ZMIAN KOMUNIKACJI:

- ARCHITEKTURA:**
- WYMIANA DRZWI NA KOMUNIKACJI,
 - WYRÓWNANIE ŚCIAN Z MALOWANIEM
- ELEKTRYKA:**
- WYMIANA SKRZYNEK ELEKTRYCZNYCH,
 - MODERNIZACJA OŚWIETLENIA: WYMIANA OPRAW

Lokalizacja pomieszczeń w budynku

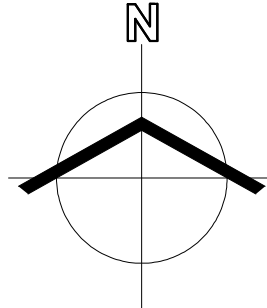

OZNACZENIE:	
<div><div></div></div>	kolor szary - elementy istniejące, bez zmian
<div><div></div></div>	kolor czerwony - elementy projektowane do budowy
PROJEKT	
<div><div><div><div>V</div><div> </div><div>L</div></div><div>VISIBLE LINE</div></div><div><div>VISIBLE LINE Sp. z o.o.</div><div>ul. Mikołaja Reja 16, 75-661 Koszalin</div><div>www.visible-line.com</div></div></div>	
Projektant:	<div>mgr inż. arch. Paweł Przydanek</div> <div>upr. nr WP-01A/OKK/UpB/63/2010</div> <div>w specjalności architektonicznej</div>
Inwestor i adres inwestycji:	
<div>Powiat Białogardzki - Starostwo Powiatowe w Białogardzie</div> <div>ul. Plac Wolności 16-17, 78-200 Białogard</div>	
<div>Zespół Szkół Specjalnych im. Jana Pawła II w Białogardzie</div> <div>ul. Zamoyskiego 3A, 78-200 Białogard</div> <div>dz. nr 345/2; obr. 0006 Białogard, jedn. ewid. 320101_1 Białogard</div>	
Nazwa obiektu budowlanego:	
<div>Budynek oświaty - Zespół Szkół Specjalnych</div> <div>w Białogardzie</div>	
Rysunek:	RZUT NISKI PARTER
Faza:	<div>PROJEKT</div> <div>Data: 2024.03</div> <div>Skala: 1:100</div>
Branża:	<div>ARCHITEKTURA</div> <div>Nr rys.: PAB_2024.03.04._1</div>
Zastrzega się wszelkie prawa wynikające z ustawy z dnia 04.02.1994 r. o prawie autorskim i prawach pokrewnych - z późniejszymi zmianami	