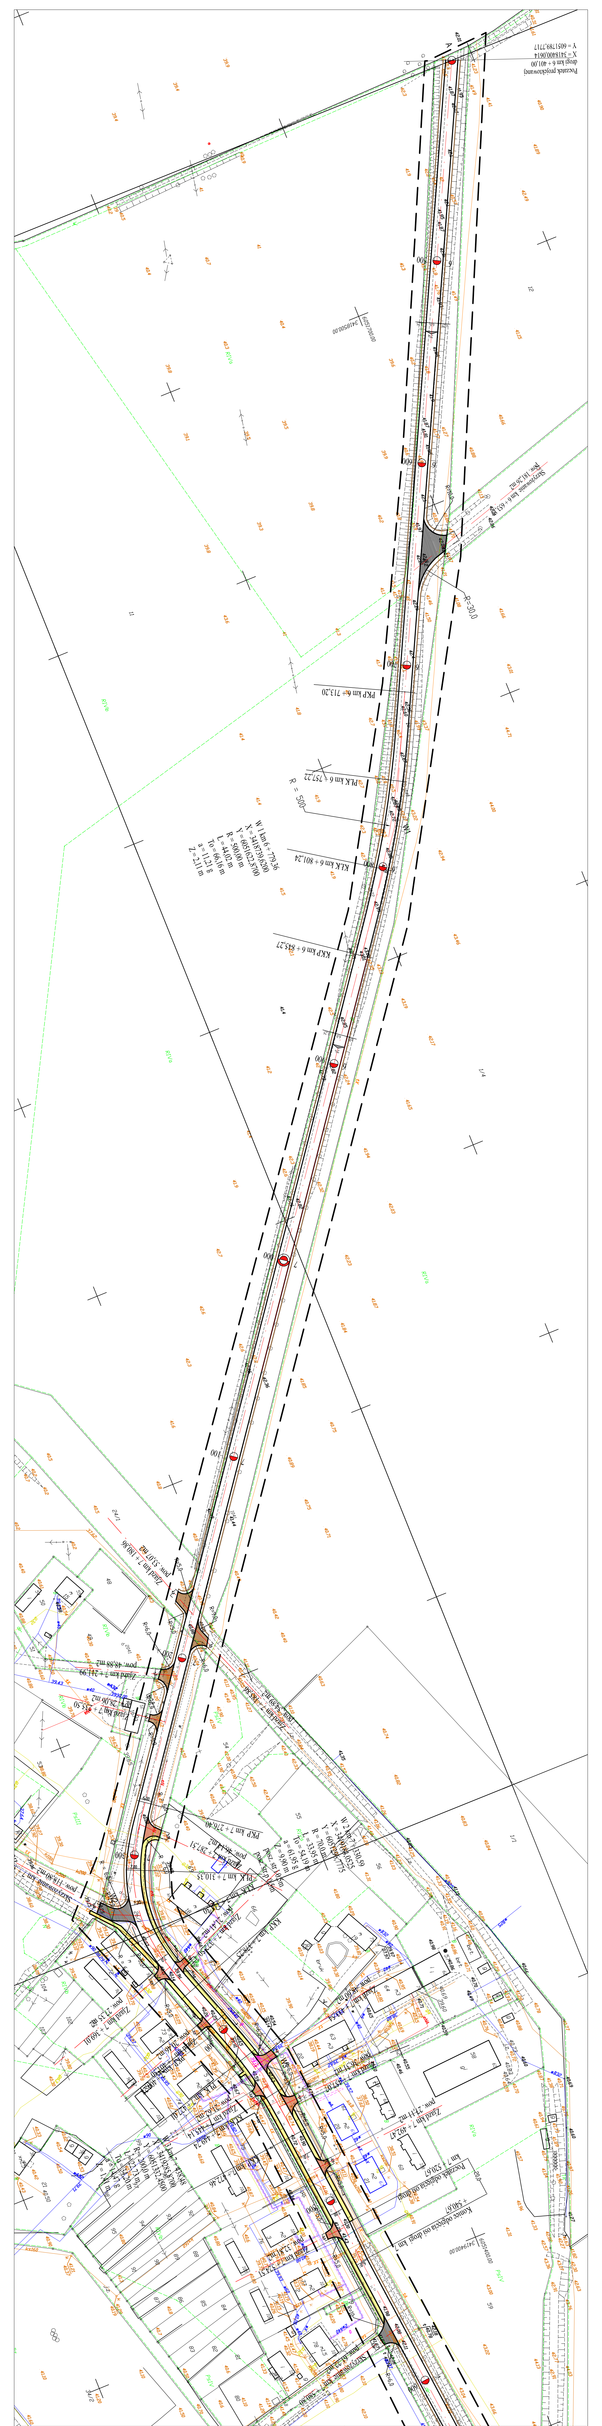
Przystanek projektowany
drogi KW nr 6 – 401.06
X = 5818000.914
Y = 6501789.7717
PKP km 6+ 713,30
PKK km 6+ 757,72
KKK km 6+ 801,24
KKP km 6+ 845,27
R=300
R=300
R=300