


PRZEKRÓJ KONSTRUKCYJNY Z ZATOKĄ AUTOBUSOWĄ

Skala 1:50

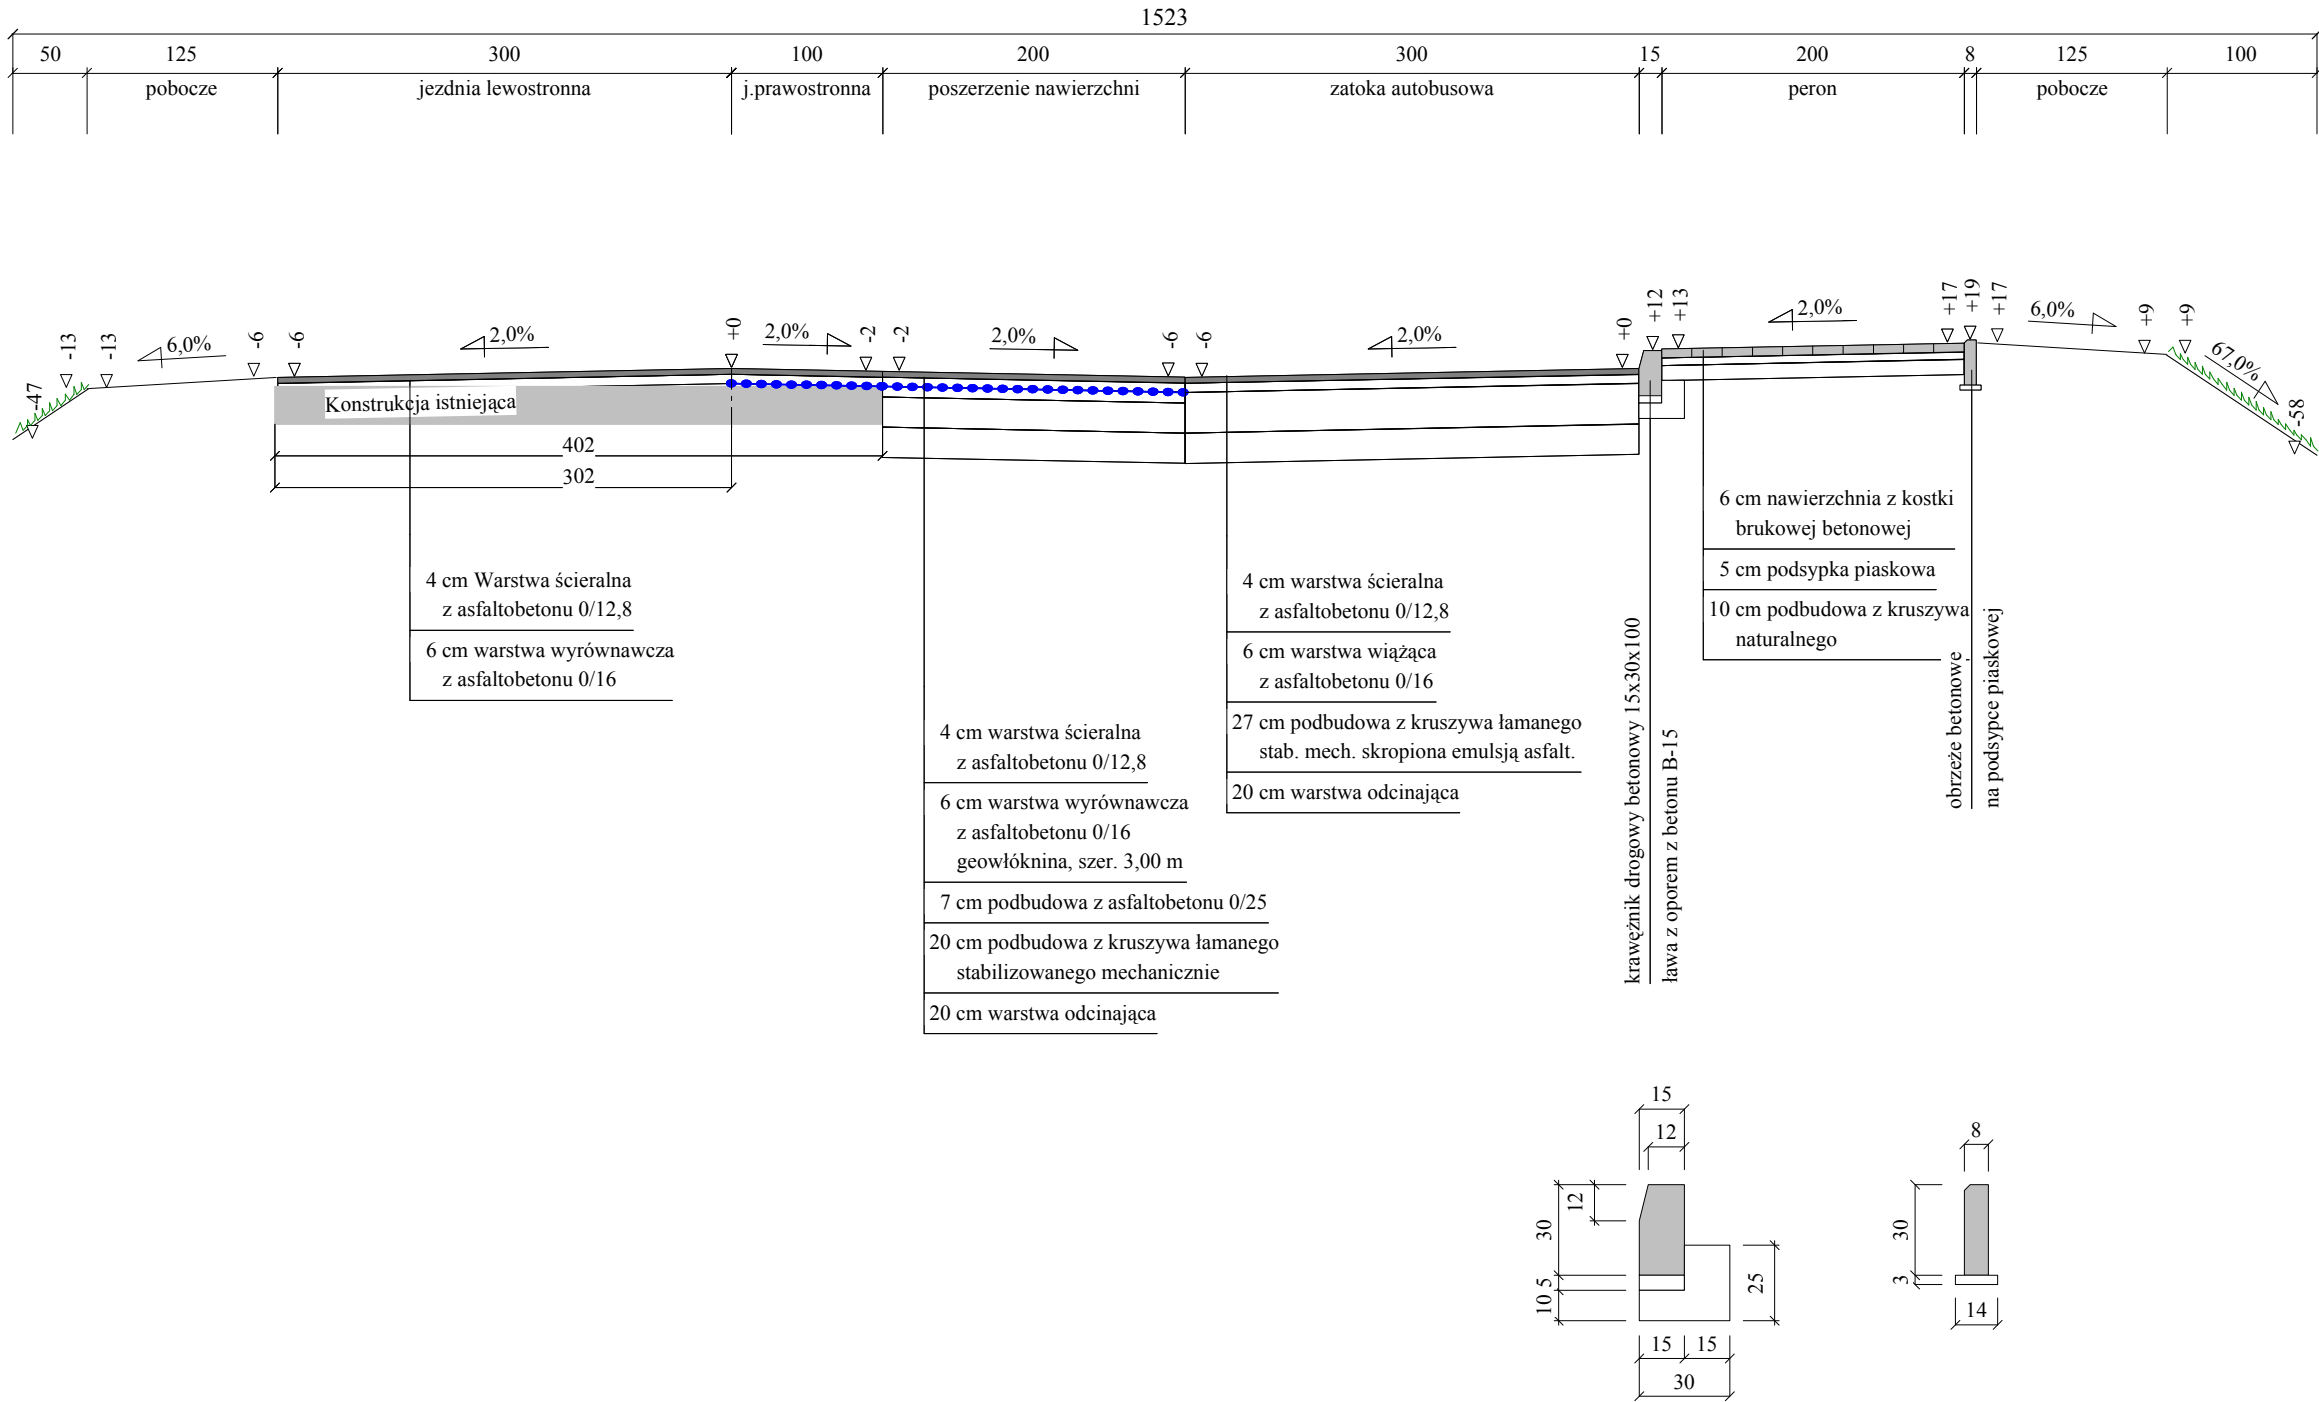

Wykonawca	Zakład Usług Drogowo - Mostowo - Transportowych Jan Kruszewski		
Inwestor	Zarząd Dróg Powiatowych w Białogardzie	Umowa Nr 8/2007 z dn. 14.09.2007 r	
Obiekt	Projekt wykonawczy przebudowy drogi powiatowej nr 0257 Z w km 6+399 - 15+180		Załączników
Nazwa rysunku	Przekroje konstrukcyjne		Rysunek nr 4/5
Projektował	Jerzy Wołontowicz	Upewnienia A/PNB/8300/39/73 ZAP/BD/1298/01	Skala 1:50
Sprawdził	mgr inż. Zbigniew Kot	Upewnienia UAN/N/7210/401/86 ZAP/BD/0357/01	Data 13.11.2007 r.