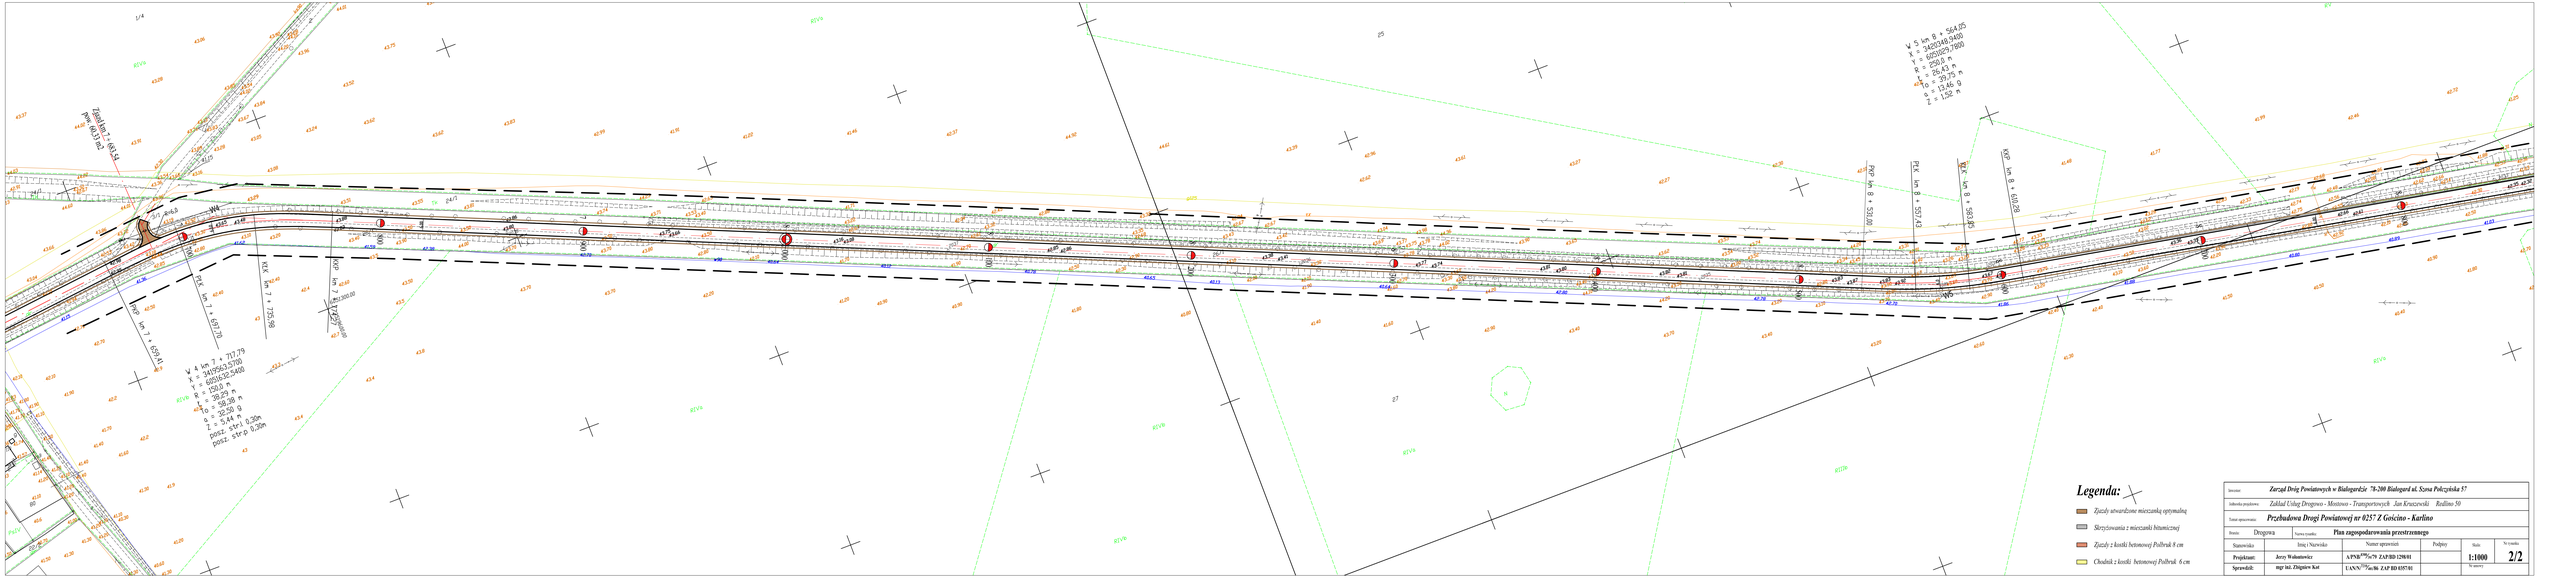

Legenda:

- Zjazdy utwardzone mieszanką optymalną
- Skrzyżowania z mieszanki bitumicznej
- Zjazdy z kostki betonowej Polbruk 8 cm
- Chodnik z kostki betonowej Polbruk 6 cm

Inwestor:	Zarząd Dróg Powiatowych w Białogardzie 78-200 Białogard ul. Szosa Polczyńska 57				
Jednostka projektowa:	Zakład Usług Drogowo - Mostowo - Transportowych Jan Kraszewski Rudlino 50				
Temat opracowania:	Przebudowa Drogi Powiatowej nr 0257 Z Gościno - Karlino				
Branża: Drogowa	Typ/cz rysunku: Plan zagospodarowania przestrzennego				
Stanowiska	Imię i Nazwisko	Numer uprawnień	Podpisy	Skala	Nr rysunku
Projektant:	Jerzy Wołoszowicz	APM/PPM/7w/79 ZAP/BD /1298/01		1:1000	2/2
Sprawdził:	mgr inż. Zbigniew Kot	UAN/PPM/5m/86 ZAP BD 0357/01		Nr umowy	