


PRZEKRÓJ KONSTRUKCYJNY NA ŁUKU POZIOMYM

Skala 1:50

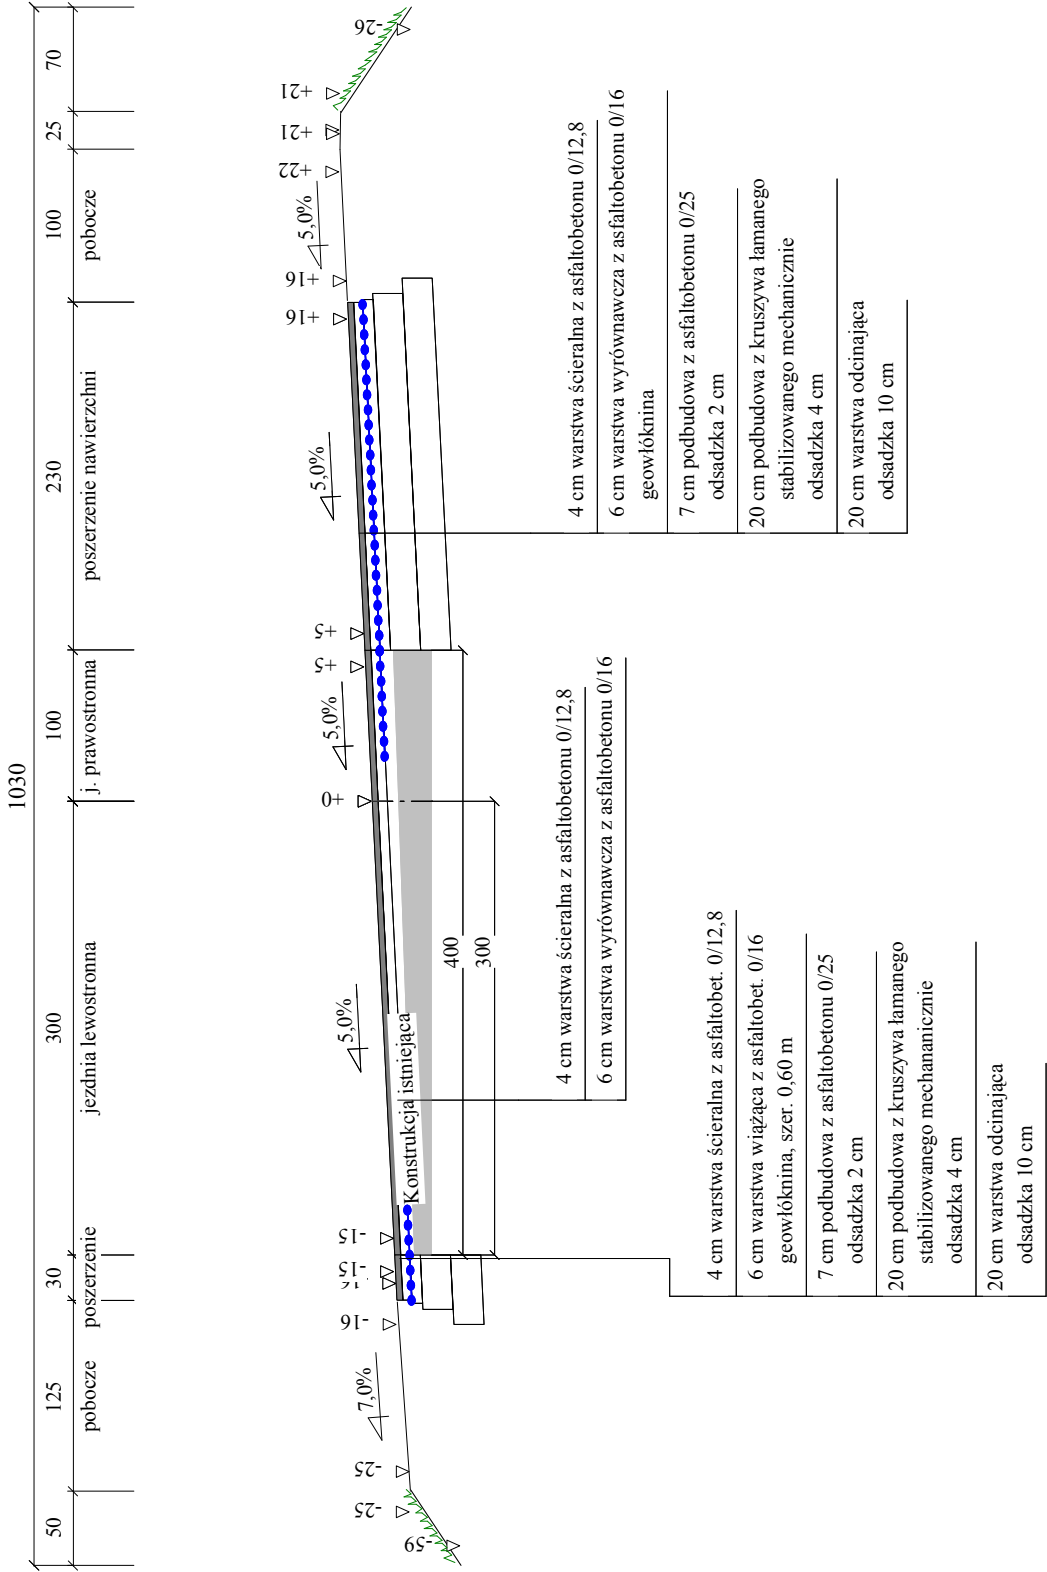

Wykonawca	Zakład Usług Drogowo-Mostowo-Transportowych Jan Kruszewski	
Inwestor	Zarząd Dróg Powiatowych w Białogardzie	Umowa 8/2007 z dn. 14.09.2007 r
Obiekt	Projekt wykonawczy przebudowy drogi powiatowej nr 0257 Z w km 6+399 - 15+180	
Nazwa rysunku	Przekrój konstrukcyjny na łuku	
Projektował	Jerzy Wołontowicz	Uprawnienia A/PNB/8300/39/79 ZAP/BD/1298/01
Sprawdził	mgr inż. Zbigniew Kot	Uprawnienia UAN/N/7210/401/86 ZAP/BD/0357/01
Załączników		Rysunek nr 4/4
		Skala 1:50
		Data 13.11.2007 r.

- Spadek poprzeczny pobocza wewnętrzny większy o 2% od spadku na łuku
- Spadek poprzeczny pobocza zewnętrzny na długości 1 m równy spadkowi na łuku
- Pochylenia poprzeczne na łukach podane są przy załącznikach rysunku nr 3
- Poszerzenia nawierzchni na łukach podane są przy załącznikach rysunku nr 3