


PRZEMIANOWY KONSTRUKCYJNY Z POSZERZENIEM JEZDNI

Skala 1:50

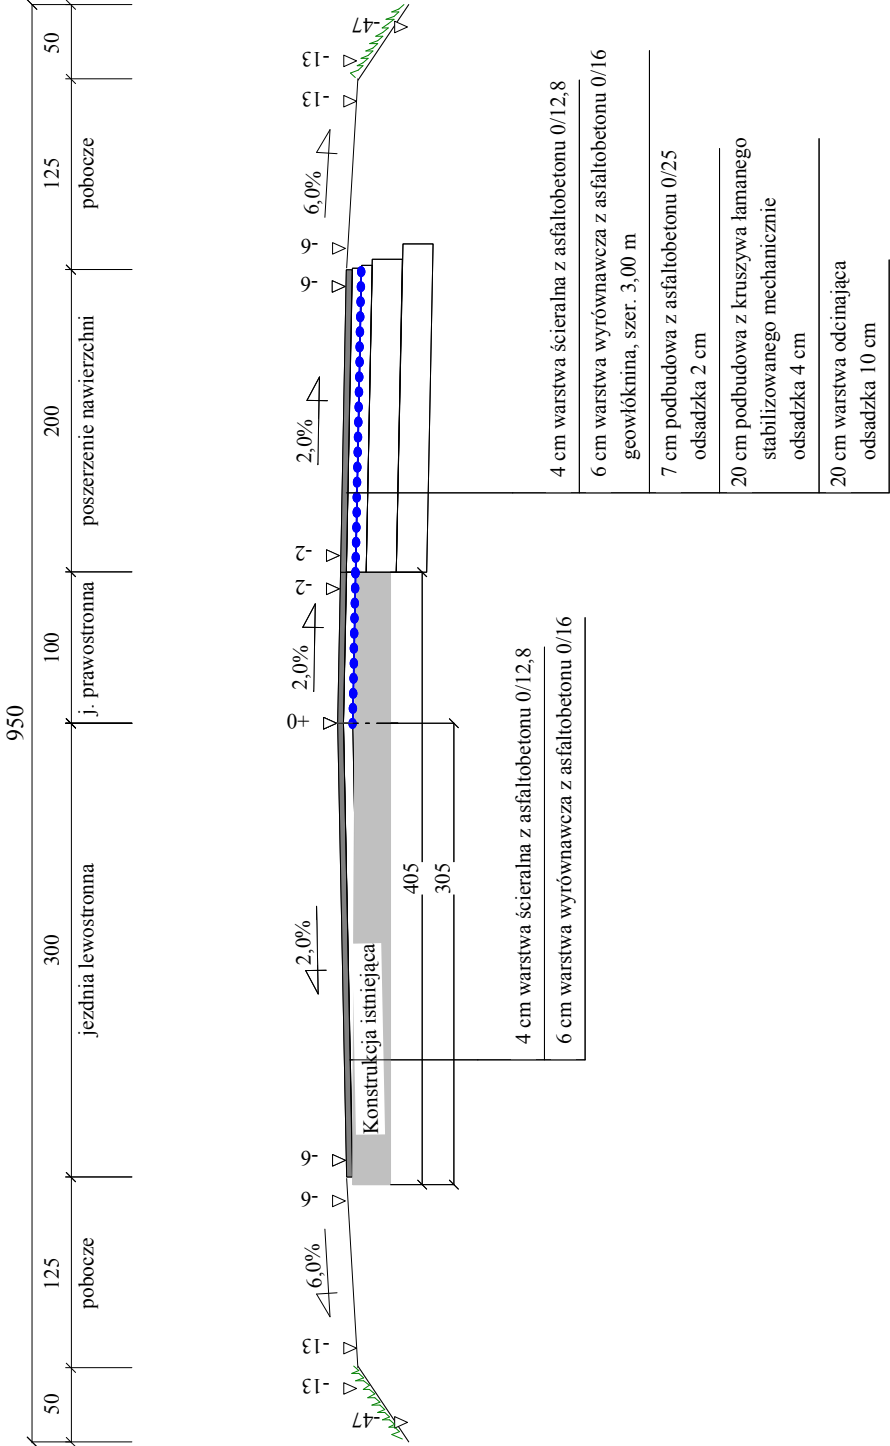

1. Grubość warstwy wyrównawczej zależna od profilu poprzecznego i podłużnego istniejącej nawierzchni