


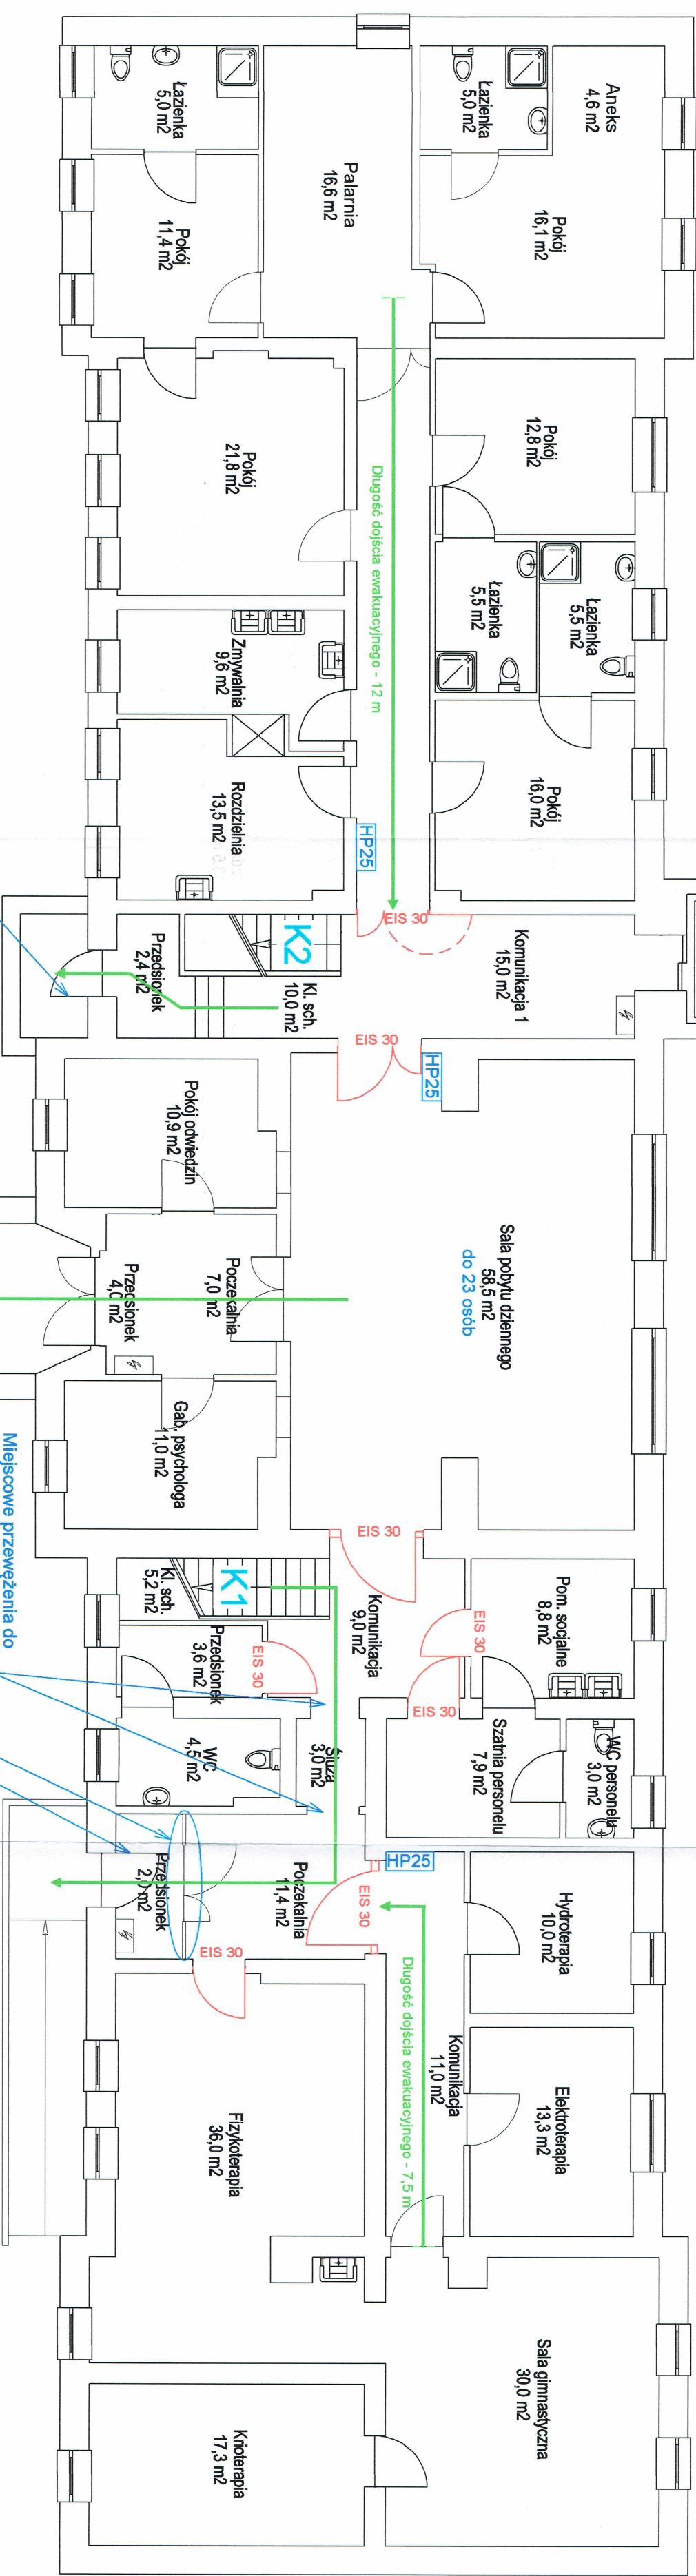


K1
KLATKA SCHODOWA EWAKUACYJNA ZAMKNIĘTA WYPOSAŻONA
W GRAWITACYJNY SYSTEM ODDYMIANIA
Szerokość biegu -1,06 m -1,11 m
Szerokość spoczników -0,9 m -0,98 m

K2
KLATKA SCHODOWA EWAKUACYJNA ZAMKNIĘTA WYPOSAŻONA
W GRAWITACYJNY SYSTEM ODDYMIANIA
Szerokość biegu -1,09 m -1,14 m
Szerokość spoczników -1,28 m -1,32 m

HP25
Hydrant wewnętrzny HP-25 z węzłem półszytwnym - projektowany




ZAŁOŻENIA DO EKSPERTYZY PROŻ.				
Objekt				
DOM POMOCY SPOŁECZNEJ				
ul. św. Brata Alberta 1, 78-200 Białogard				
Treść				
BUDYNEK MĘSKI - Rzut parteru				
mgr inż. poż.	Wzrost	Data	Podpis	Szczegół
JACEK FORNAL	47/6/2005	06.2018		
mgr inż. arch.	CRB8 NR 1/01/R	06.2018		
MACIEJ FURMAŃCZYK				1:100

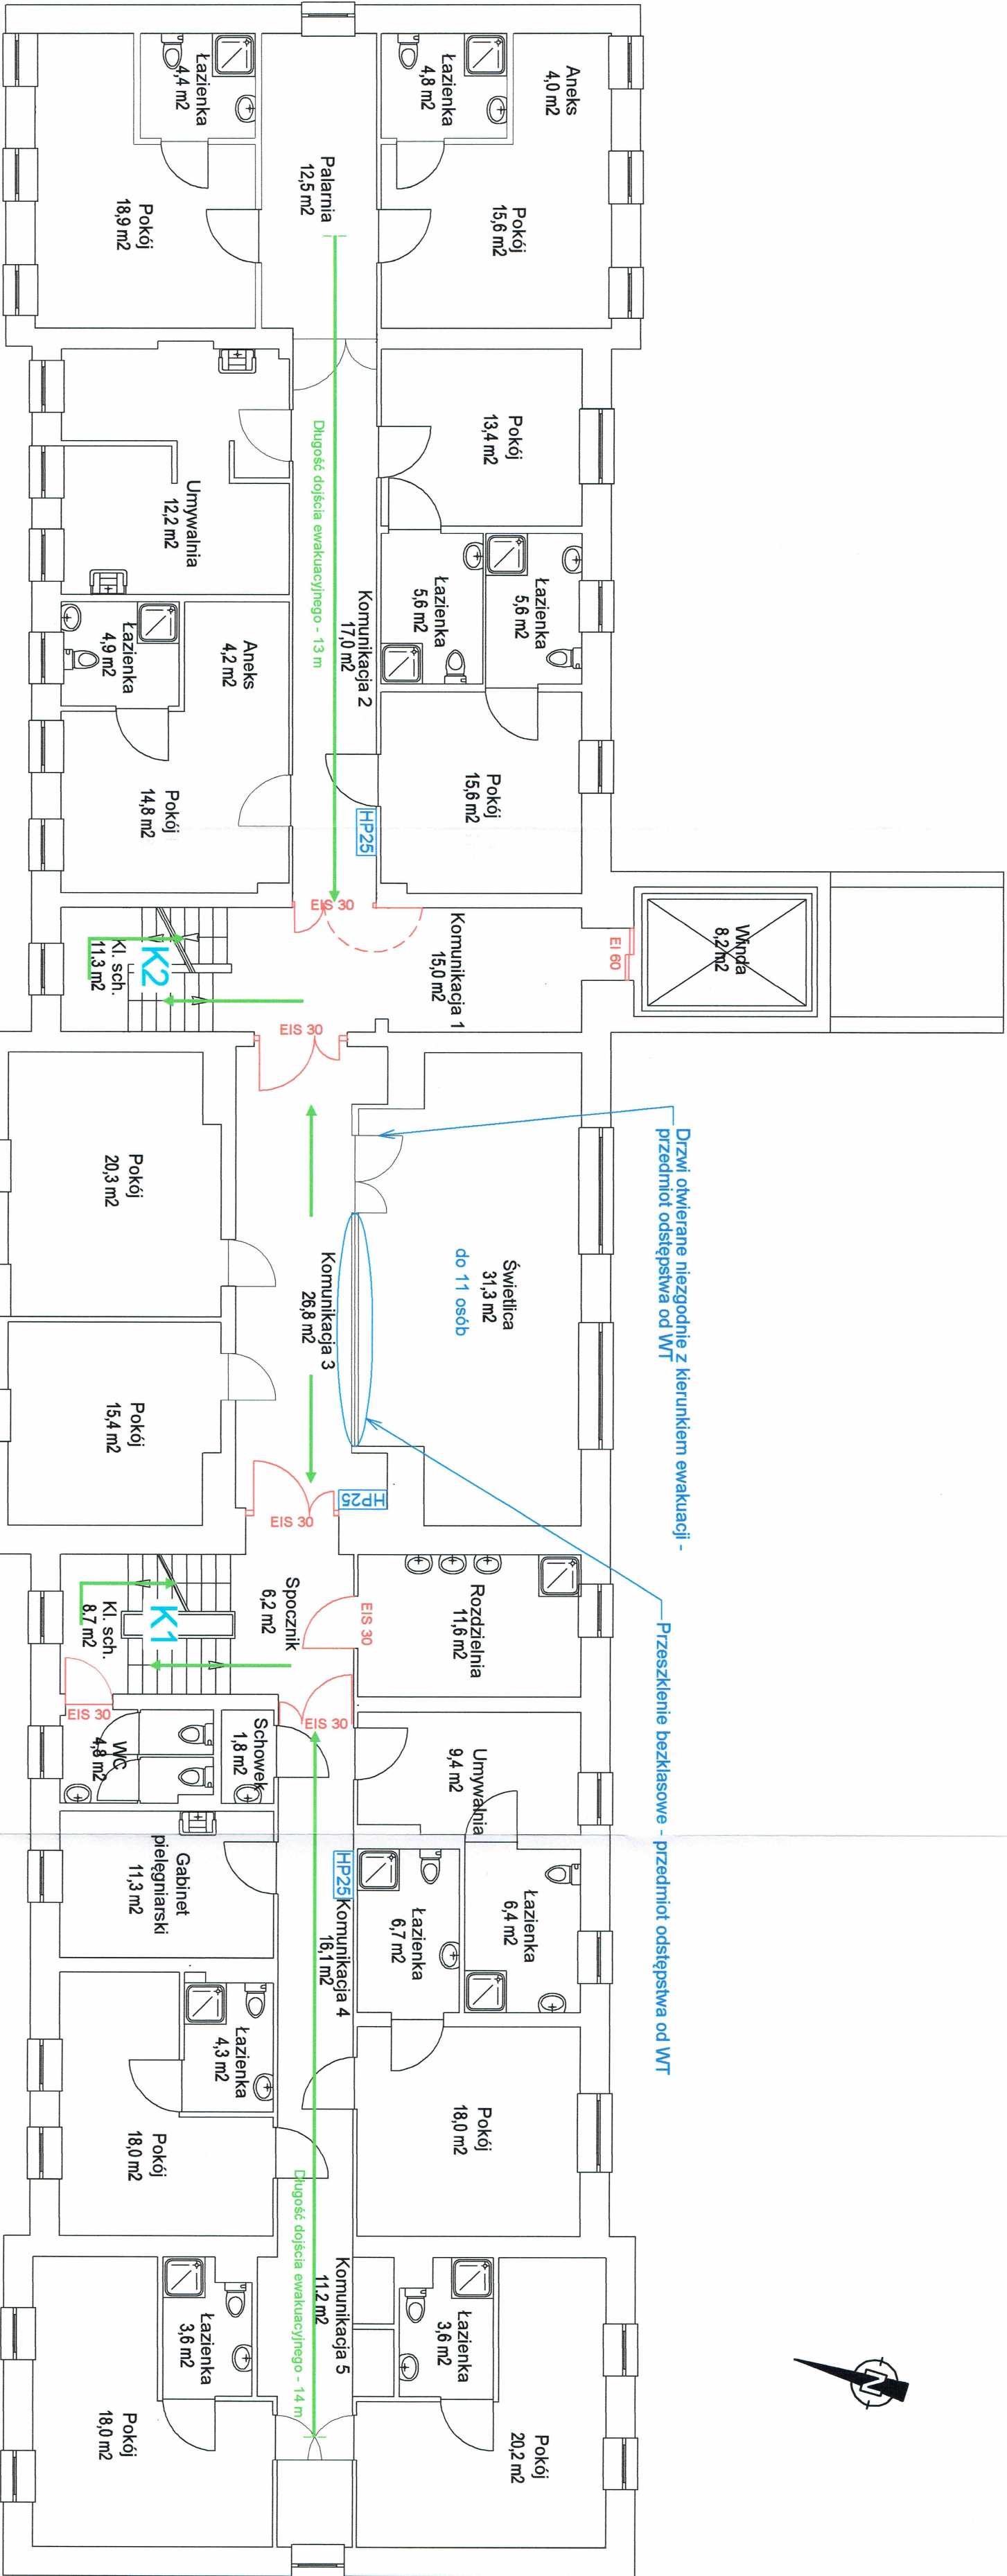

K1
KLATKA SCHODOWA EWAKUACYJNA ZAMKNIĘTA WYPOSAŻONA
W GRAWITACYJNY SYSTEM ODDYMIANIA
Szerokość biegu - 1,06 m - 1,11 m
Szerokość spoczników - 0,9 m - 0,98 m

K2
KLATKA SCHODOWA EWAKUACYJNA ZAMKNIĘTA WYPOSAŻONA
W GRAWITACYJNY SYSTEM ODDYMIANIA
Szerokość biegu - 1,09 m - 1,14 m
Szerokość spoczników - 1,28 m - 1,32 m

ZAŁOŻENIA DO EKSPERTYZY POŻ.				
Obiekt	DOM POMOCY SPOŁECZNEJ			
	ul. św. Brata Alberta 1, 78-200 Białogard			
Treść	BUDYNEK MĘSKI - Rzut I. piętra			
	Nr. ekspertyzy	Data	Podpis	Szczegół
mgr inż. poż.	476/2005	06.2018		1:100
JACEK FORNAL				
mgr inż. arch.	CR88 NR 1/01/R	06.2018		
MACIEJ FURMAŃCZYK				

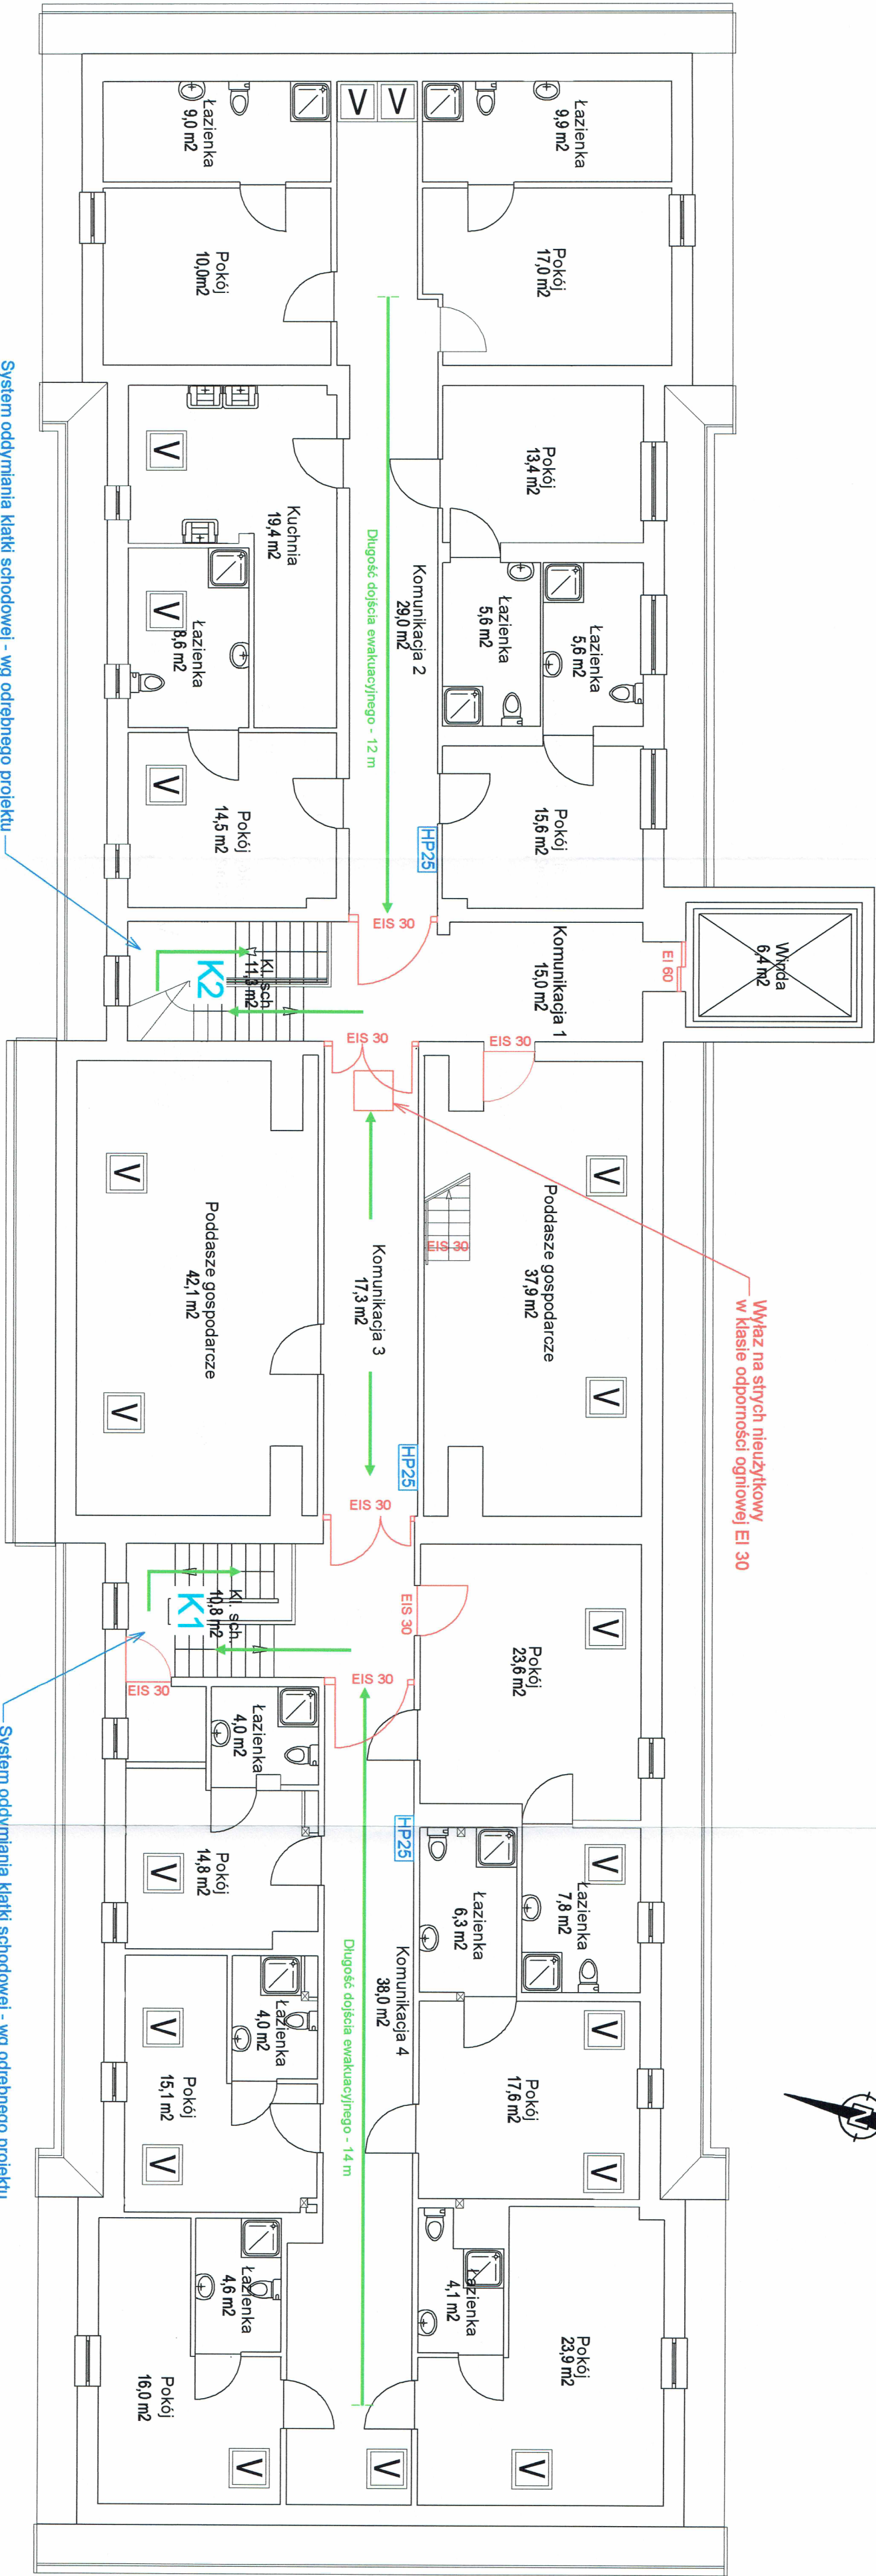

System oddymiania klatki schodowej - wg odrębnego projektu

System oddymiania klatki schodowej - wg odrębnego projektu

K1 KLATKA SCHODOWA EWAKUACYJNA ZAMKNIĘTA WYPOSAŻONA W GRAWITACYJNY SYSTEM ODDYMIANIA

K2 KLATKA SCHODOWA EWAKUACYJNA ZAMKNIĘTA WYPOSAŻONA W GRAWITACYJNY SYSTEM ODDYMIANIA

HP25 Hydrant wewnętrzny HP-25 z węzłem pódśtywnym - projektowany

Wyjazd na stych nieużytkowy
w klasie odpornosci ogniowej EI 30

ZAŁOŻENIA DO EKSPERTYZY POŻ.				
Obiekt	DOM POMOCY SPOŁECZNEJ			
Treść	ul. św. Brata Alberta 1, 78-200 Białogard			
MACEJ FURMAŃCZYK	BUDYNEK MĘSKI - Rzut poddasza			
	Wzrost	0,98 m	0,98 m	0,98 m
	Wzrost	1,06 m	1,11 m	1,11 m
	Wzrost	1,09 m	1,14 m	1,14 m
KOMENDA WOJEWÓDZKA				
Państwowej Straży Pożarnej				
w SZCZECINIE				