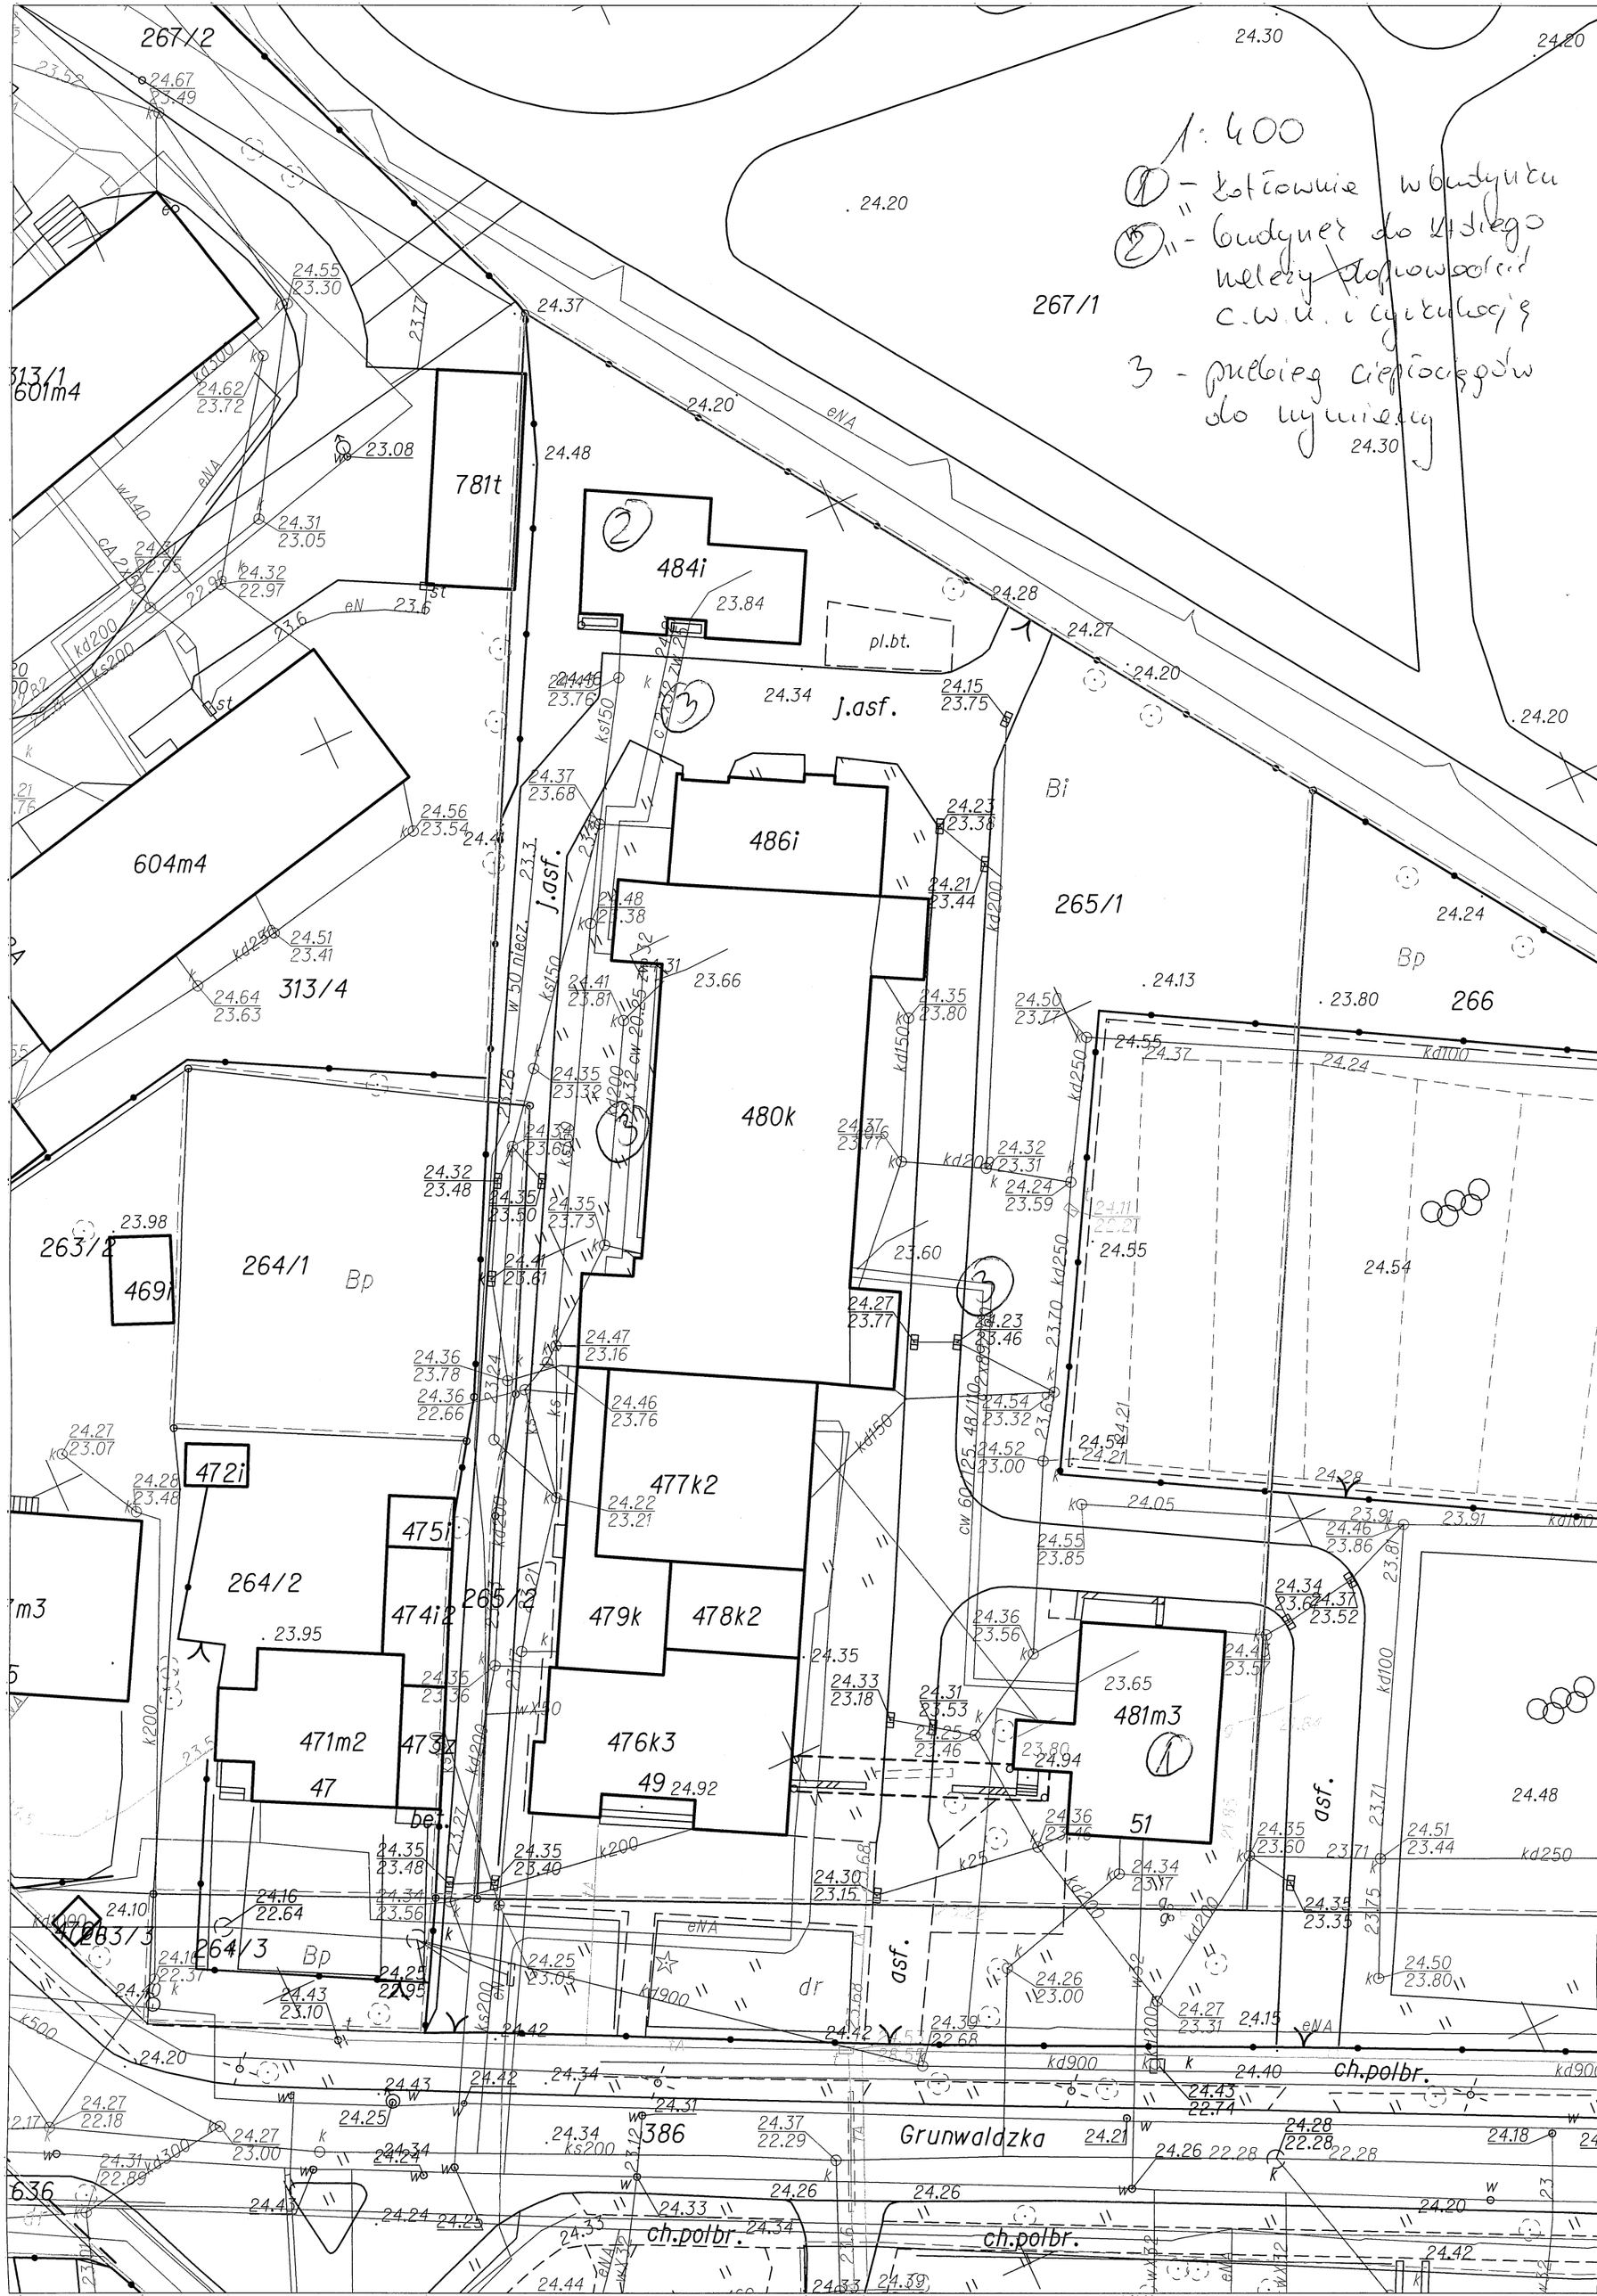
1:400
1 - kotłownia w budynku
2 - budynek do ktorego należy doprowadzić c.w.u. i cyrkulację
3 - przebieg ciepłociągów do wymiany
267/2
267/1
313/1
601m4
781t
484i
pl.bt.
j.asf.
604m4
313/4
486i
265/1
Bi
Bp
266
480k
263/2
469i
264/1
472i
477k2
475i
264/2
474i2
265/2
479k
478k2
471m2
47
473z
476k3
49
481m3
51
264/3
dr
asf.
ch.polbr.
Grunwaldzka
386
636