


PRZEKRÓJ NORMALNY I KONSTRUKCYJNY

PODWÓJNE POWIERZCHNIOWE UTRWALENIE GRYSEM I EMULSJĄ DP 1174Z POMIANOWO - KLĘPINO BIAŁOGARDZKIE

SKALA 1:20

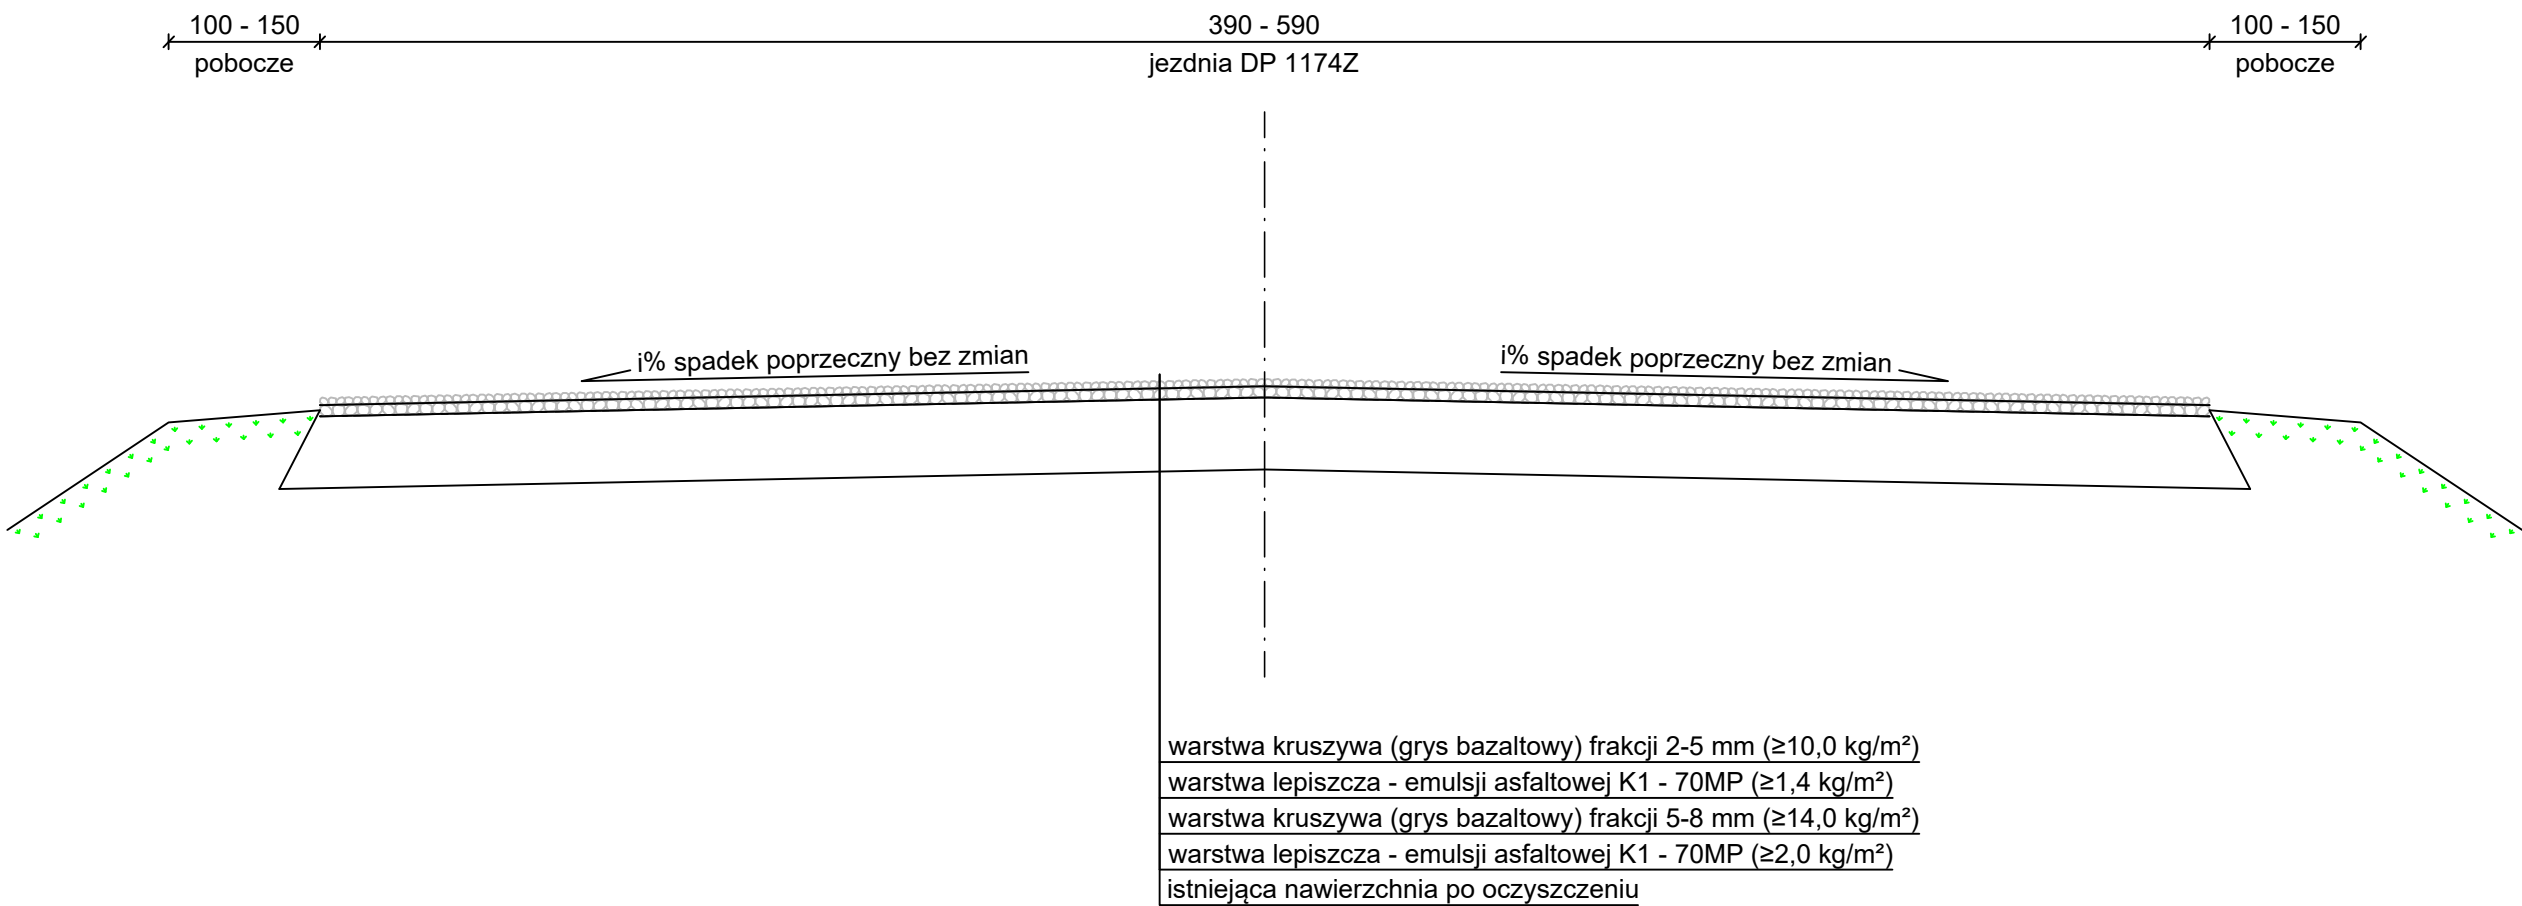

UWAGA!

- Ilość grysów użyta w poszczególnej warstwie powinna zapewnić jednorodne pokrycie całej powierzchni.
- Ilość lepiszcza użyta w poszczególnej warstwie powinna być dostosowana do występujących warunków atmosferycznych, zacienienia oraz rodzaju skrapianej powierzchni.

Inwestor	Powiat Białogardzki, Zarząd Dróg Powiatowych w Białogardzie, ul. Szosa Polczyńska 57, 78-200 Białogard		
Inwestycja	Podwójne powierzchniowe utrwalenie grysem i emulsją DP 1174Z Pomianowo - Klępino Białogardzkie	Nr rys.	2
Nazwa rysunku	Przekrój normalny i konstrukcyjny	Podpis	Skala 1:20
Opracował	Sławomir Jazewicz		Data 02.2024r.