


## PLAN ORIENTACYJNY

SKALA 1:25000

**„Potrójne powierzchniowe utrwalenie emulsją i grysem dróg powiatowych nr 1162Z i 1163Z na terenie powiatu białogardzkiego”**

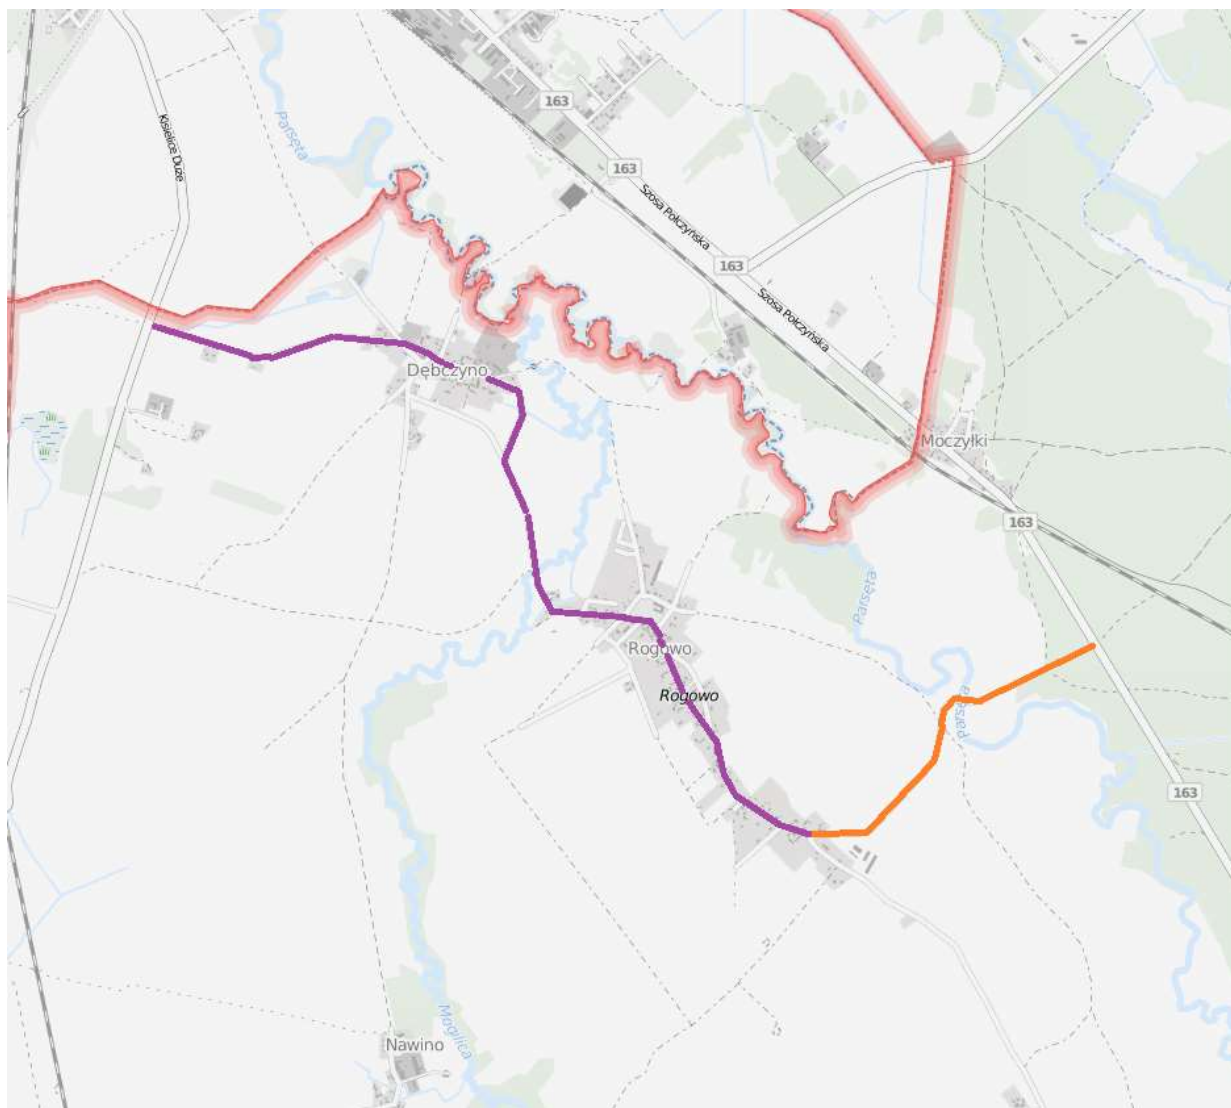

- Odcinek I (droga powiatowa nr 1163Z) - powierzchnia – 7 850 m<sup>2</sup>
- Odcinek II (droga powiatowa nr 1162Z) - powierzchnia – 21 008 m<sup>2</sup>