


PLAN ORIENTACYJNY

SKALA 1:25000

„Potrójne powierzchniowe utrwalenie emulsją i grysem drogi powiatowej nr 3526Z na terenie powiatu białogardzkiego”

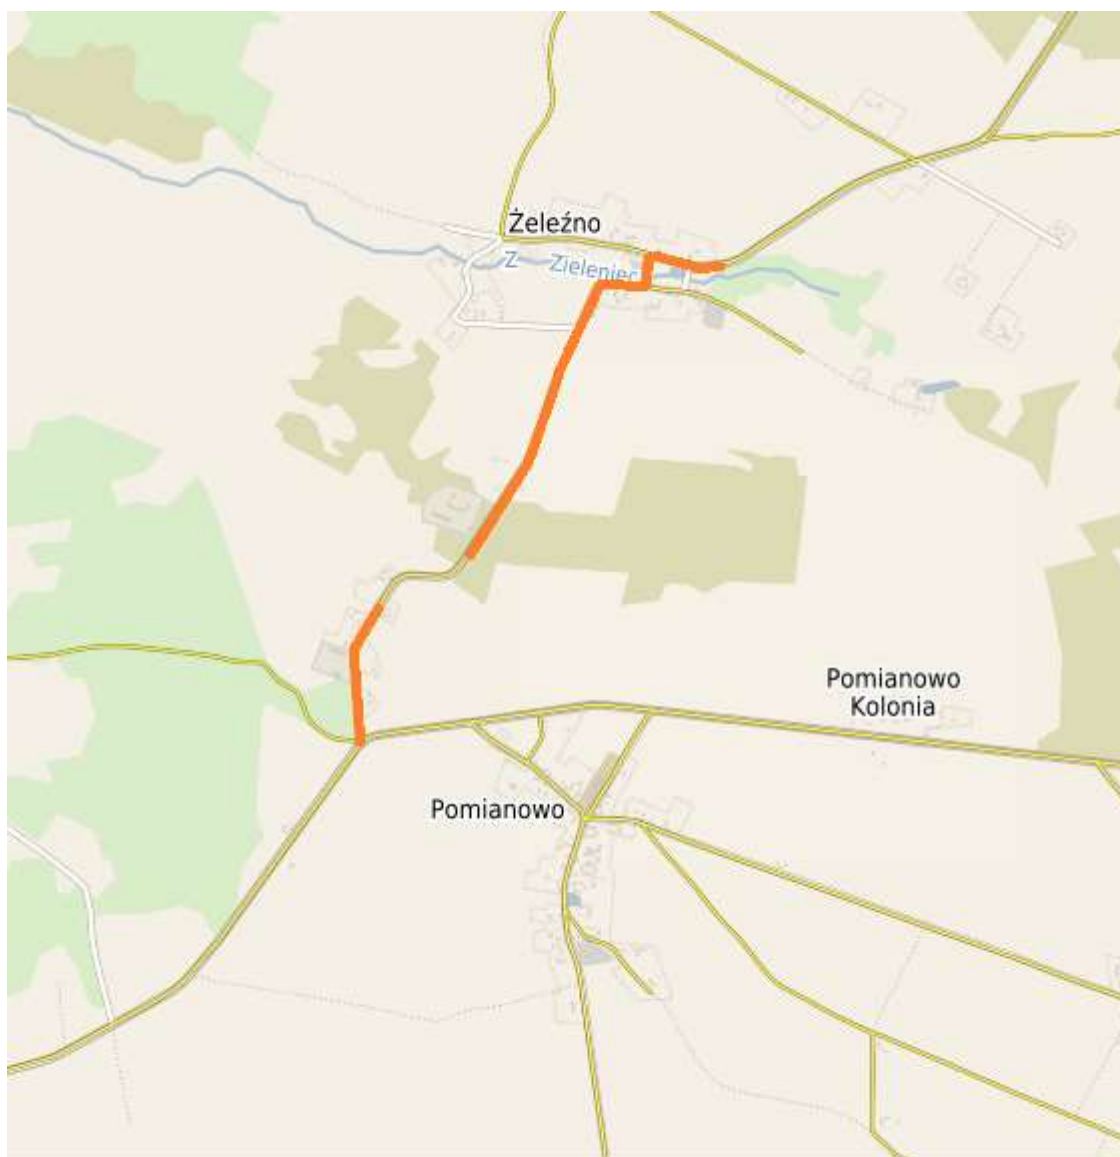

— Odcinek drogi powiatowej 3526Z o łącznej długości 1,770 km i powierzchni 7 227 m²