

ZARZĄD DRÓG POWIATOWYCH W BIAŁOGARDZIE

ul. Szosa Poleczyńska 57, 78-200 Białogard
tel. 94 312 40 07, e-mail: sekretariat@zdp.powiat-bialogard.pl, ePUAP: /zdpbialogard/

Białogard, 22.11.2024 r.

DzT.512.2024.SW.10

**E=R=G Polska Sp.z o.o.
Sp. Komandytowa
ul. Pietrusińskiego 4
61-418 Poznań**

W nawiązaniu do pisma z dnia 06-11-2024r. w sprawie uzgodnienia projektu zagospodarowania terenu w drodze powiatowej nr 1200Z Byszyno-Tychowo,

UZGADNIAM

pozytywnie projekt zagospodarowania terenu polegający na wymianie nawierzchni przejazdu kolejowo-drogowego w obrębie pasa drogi powiatowej nr 1200Z Borzysław-Tychowo, działki nr 530/6 i 530/7 obręb Podborsko, pod warunkiem zachowania ustaleń zawartych w projekcie. Teren inwestycji obejmuje działkę nr 530/8 obręb Podborsko gmina Tychowo.

W przypadku wykonywania robót w pasie drogi powiatowej, przed ich rozpoczęciem należy uzyskać odrębne pozwolenie.

**Z up. ZARZĄDU POWIATU
DYREKTOR**

mgr Michał Mazurkiewicz



E=R=G Polska Sp. z o.o. Sp. Komandytowa

ul. Pietrusińskiego 4, 61 - 418 Poznań

ERG/136_LK404Sz-Ko/11/2024

Zarząd Dróg Powiatowych
w Białogardzie
78-200 Białogard, ul. Szosa Połczyńska 57

Wpłynęło 2024 -11- 08

Poznań, dnia 06.11.2024 r.

Zarząd Dróg Powiatowych
w Białogardzie
ul. Szosa Połczyńska 57,
78-200 Białogard

Dotyczy: Uzgodnienie projektu

L.dz. 129/24 Podpis. m

W związku z realizacją zadania pn.: „Kompleksowa wymiana nawierzchni na linii kolejowej nr 404 Szczecinek – Kołobrzeg na odcinku Szczecinek – Białogard w wybranych lokalizacjach wraz z robotami towarzyszącymi” przedkładamy do **uzgodnienia** projekt zagospodarowania terenu dla działki:

Nr ewid.	Nr obrębu	Obręb	Jedn. ewid.	Powiat	Województwo
530/8	0039	Podborsko	Tychowo	białogardzki	zachodniopomorskie

Projekt zakłada remont przejazdu kolejowo-drogowego polegający na wymianie nawierzchni.

Wobec powyższego uprzejmie prosimy o uzgodnienie projektu, ostemplowanie załącznika mapowego oraz odesłanie na adres naszego biura.

Z poważaniem,

E=R=G Polska Sp. z o.o.
Sp. Komandytowa

mgr inż. Mikołaj Sobieraj

Sprawę prowadzi:

Wiktoria Darul
Tel. 736 094 527
e-mail: wiktoria.darul@ergpolska.pl

Otrzymuje:

1. Adresat
2. ERG a/a

Spis załączników:


1. Projekt zagospodarowania terenu – (PZT 05 - 2 egz.)

T + 48 61 63 31 059
F + 48 61 63 31 259

e-mail: biuro@ergpolska.pl
www.ergpolska.pl





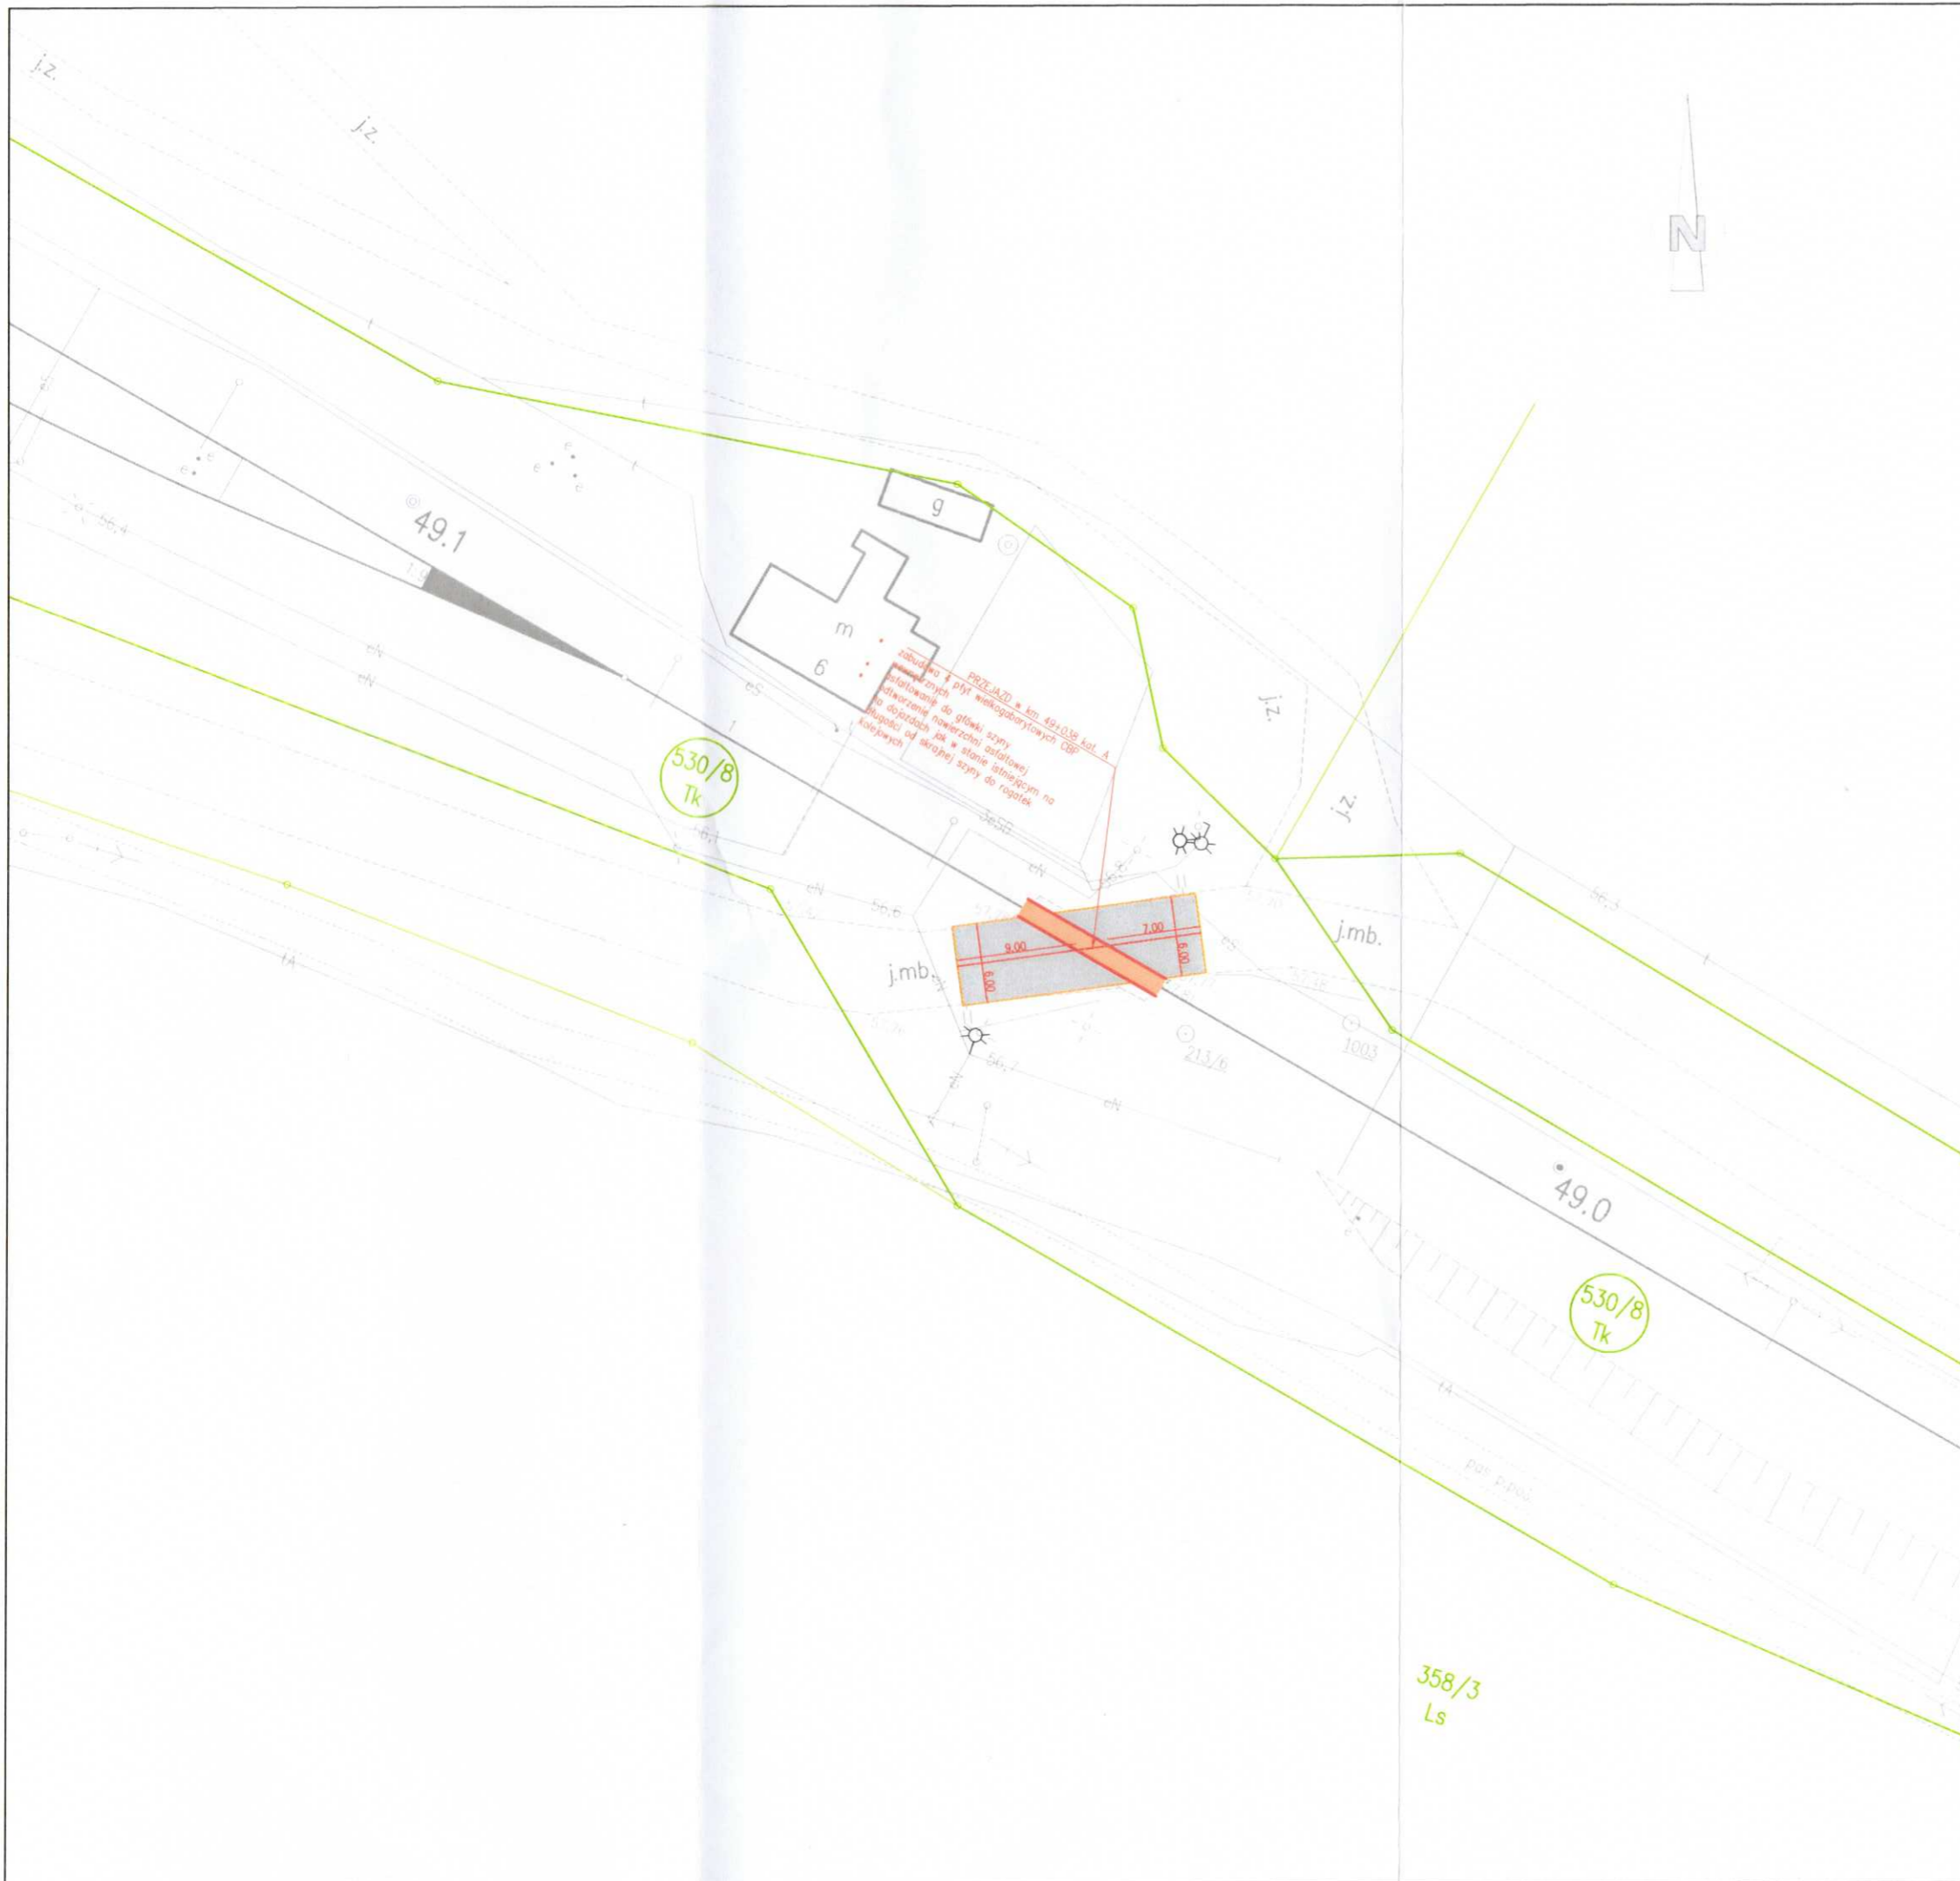

NIP 783 - 16 - 82 - 342
REGON 301940641

KRS 0000398676 Sąd Rejonowy Poznań
Nowe Miasto i Wilda
VIII Wydział Gospodarczy Krajowego
Rejestru Sądowego



Legenda:

-  granice działek
-  numery działek
-  odtworzenie nawierzchni asfaltowej
-  wymiana płyt przejazdowych CBP

Zamawiający			
 PKP POLSKIE LINIE KOLEJOWE S.A.			
Wykonawca		Jednostka projektowa	
			
Nazwa zadania			
"Roboty Budowlane polegające na Kompleksowej wymianie nawierzchni na linii kolejowej nr 404 Szczecinek - Kołobrzeg na odcinku Szczecinek - Białogard w wybranych lokalizacjach z robotami towarzyszącymi."			
Rodzaj projektu		Branża	
UZGODNIENIE		TOROWA	
Opis			
Linia kolejowa nr 404 Szczecinek - Kołobrzeg odcinek Szczecinek - Białogard			
Nazwa rysunku			
Przejazd kolejowo - drogowy w km 49,038 kat. A			
ZESPÓŁ PROJEKTOWY			
Funkcja	Imię i nazwisko	Nr uprawnień	Podpis
Opracowujący	mgr inż. Maciej Kodzewicz	-	
Projektant	mgr inż. Paula Kosmowska	WKP/0121/POKL/21	
Projektant	mgr inż. Adam Strzelecki	WKP/0505/POKL/21	
Projektant	mgr inż. Filip Buda	WKP/0352/POKL/16	
Główny projektant	mgr inż. Filip Buda	WKP/0352/POKL/16	
Sprawdzający	inż. Adam Smogór	286/90/PW	
Nr umowy:	Skala	Data	Nr rysunku
ZZ-18/08/24/NRR	1:500	10.2024	Pzt-05