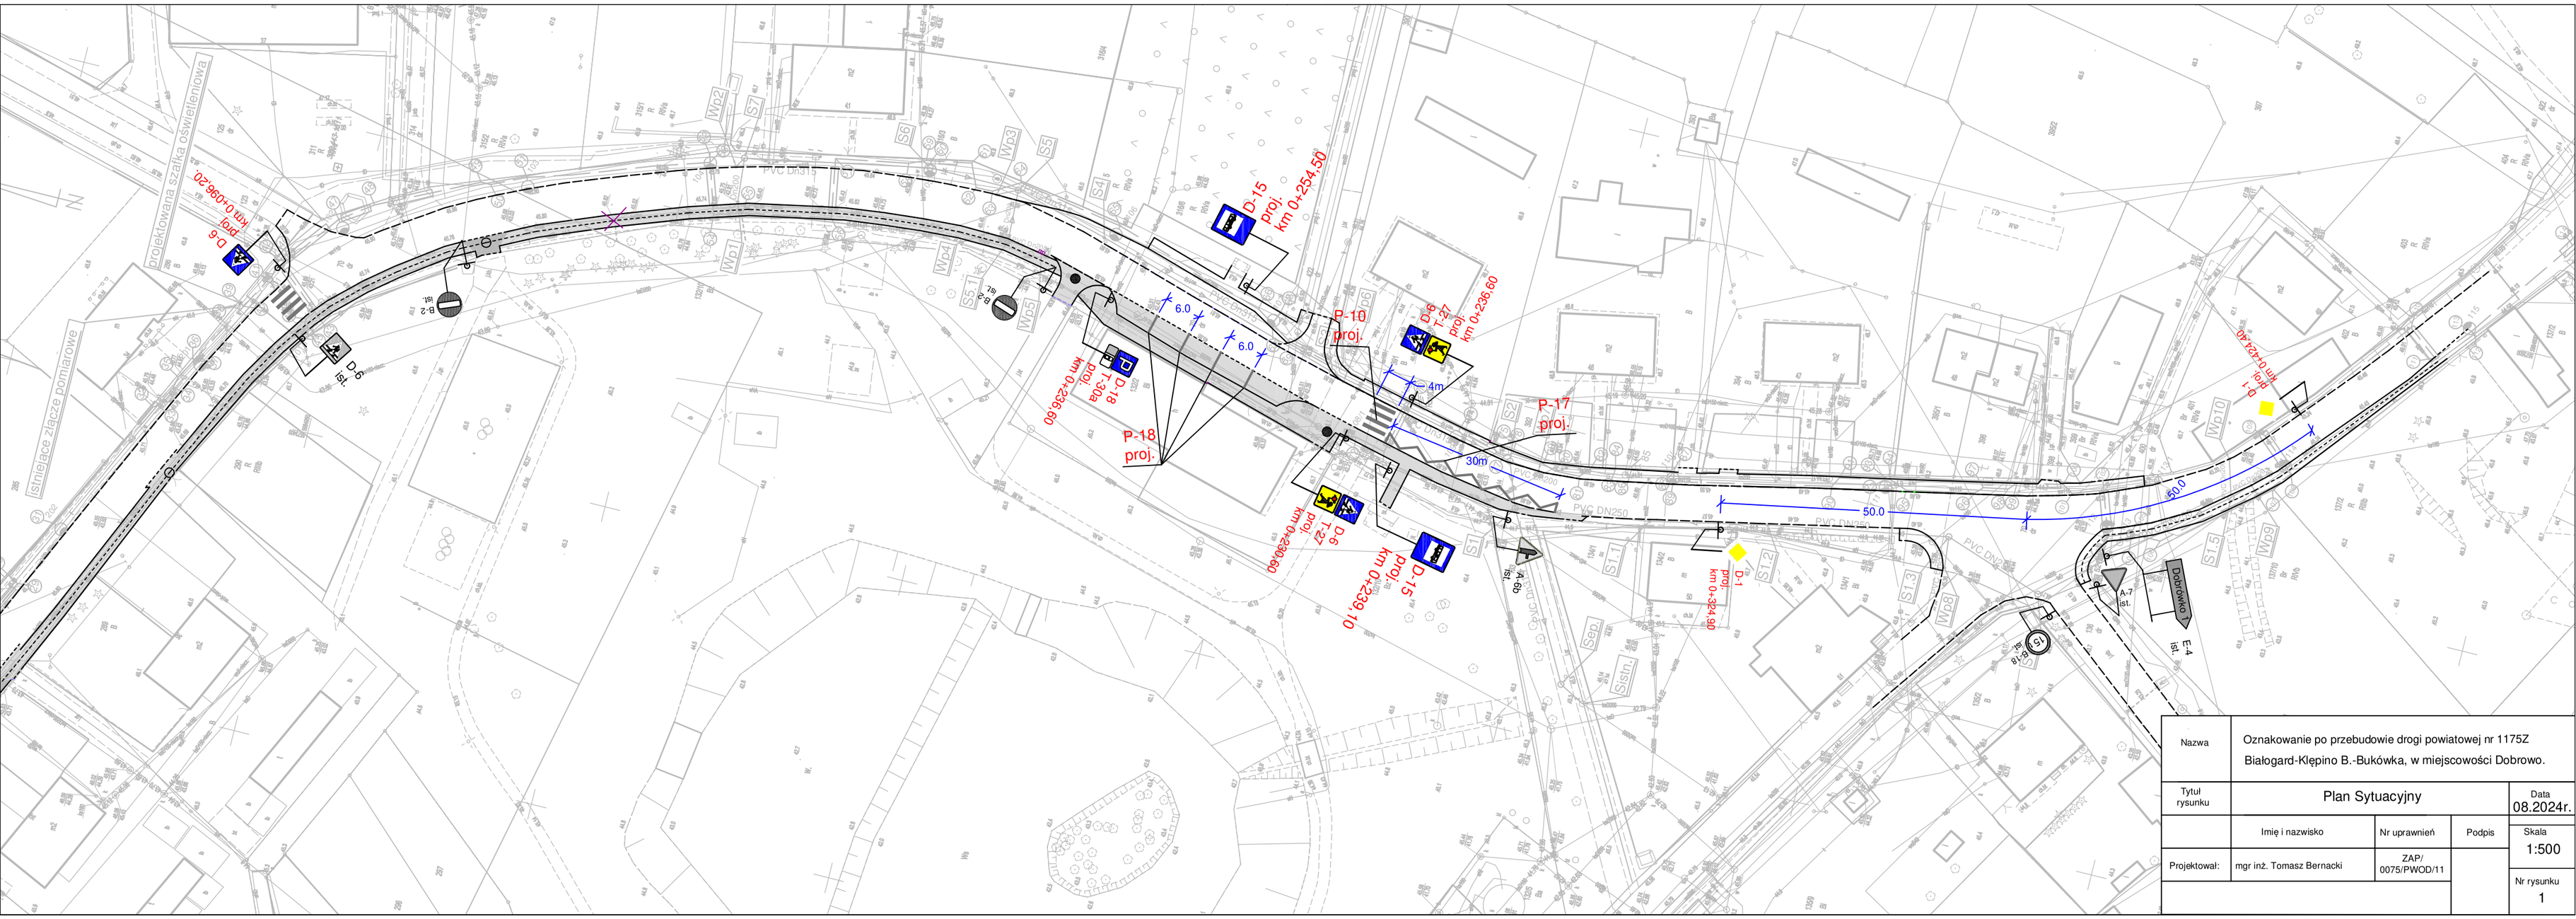

Nazwa	Oznakowanie po przebudowie drogi powiatowej nr 1175Z Białogard-Klępino B.-Bukówka, w miejscowości Dobrowo.			
Tytuł rysunku	Plan Sytuacyjny			Data 08.2024r.
	Imię i nazwisko	Nr uprawnień	Podpis	Skala 1:500
Projektował:	mgr inż. Tomasz Bernacki	ZAP/ 0075/PWOD/11		Nr rysunku 1