


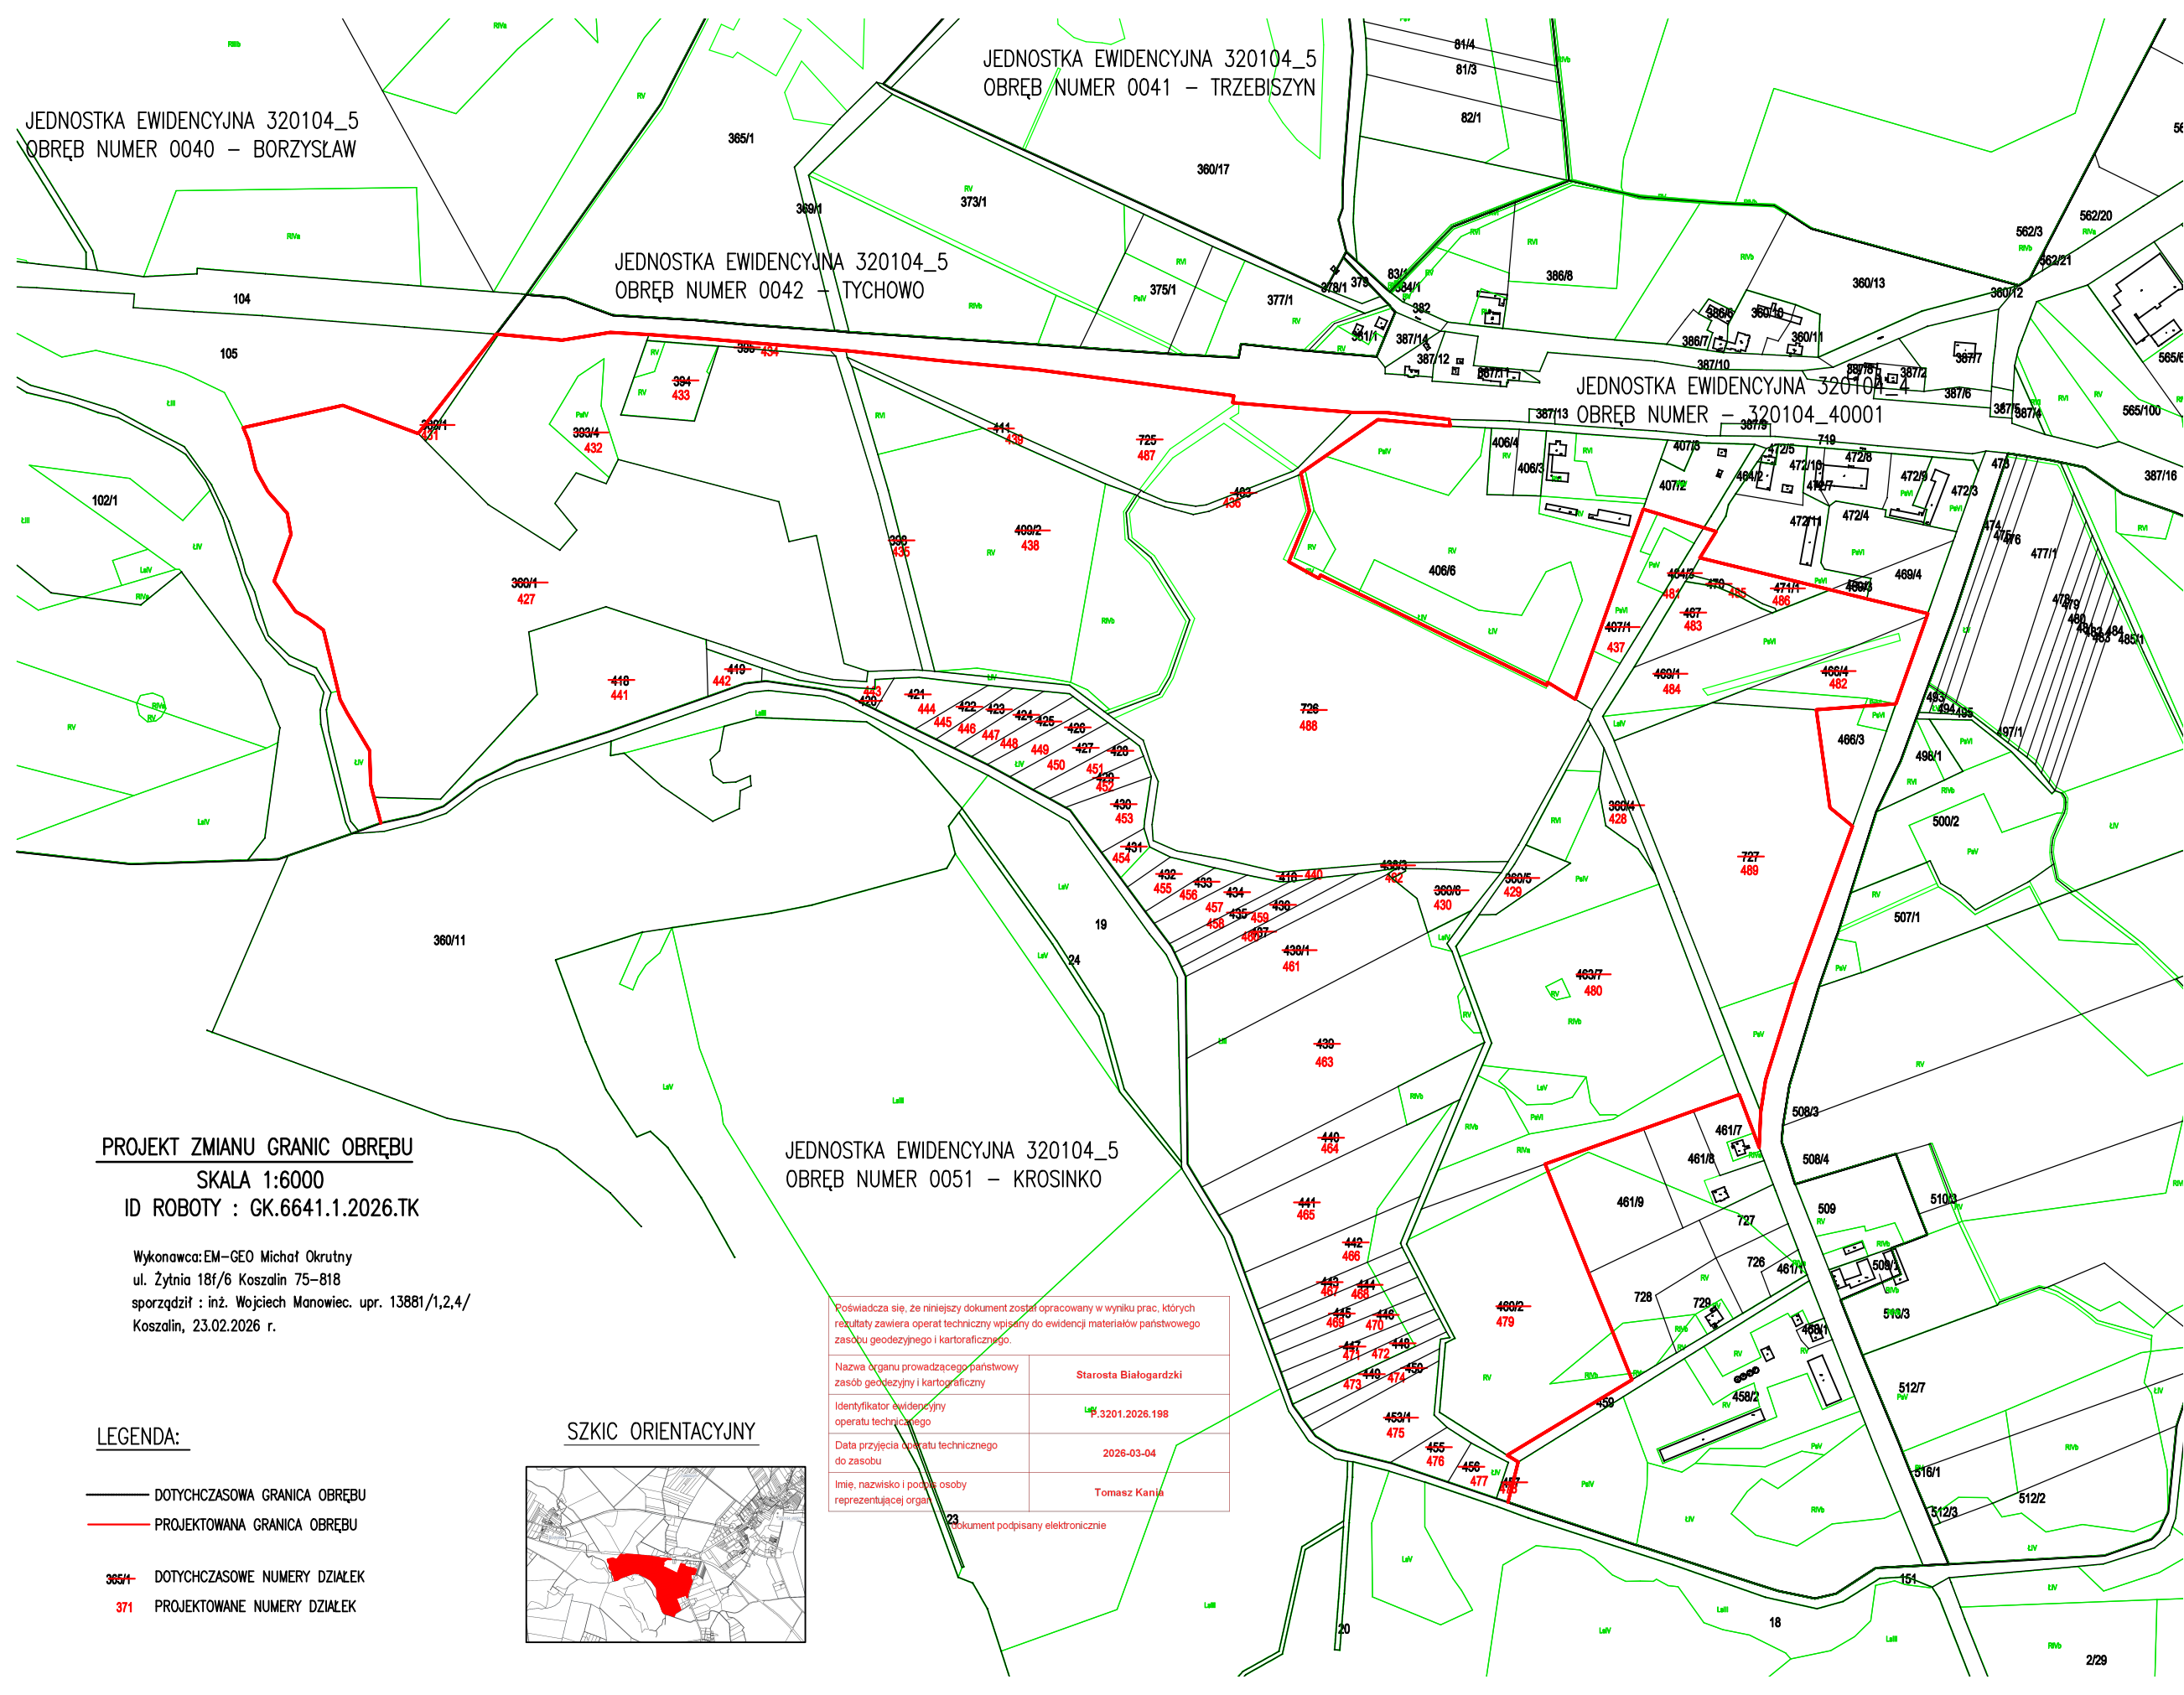


PROJEKT ZMIANU GRANIC OBRĘBU
SKALA 1:6000
ID ROBOTY : GK.6641.1.2026.TK

Wykonawca: EM-GEO Michał Okrutny
ul. Żytnia 18f/6 Koszalin 75-818
sporządził : inż. Wojciech Manowiec. upr. 13881/1,2,4/
Koszalin, 23.02.2026 r.

LEGENDA:

- DOTYCHCZASOWA GRANICA OBRĘBU
- PROJEKTOWANA GRANICA OBRĘBU
- 365/1 DOTYCHCZASOWE NUMERY DZIAŁEK
- 371 PROJEKTOWANE NUMERY DZIAŁEK

SZKIC ORIENTACYJNY

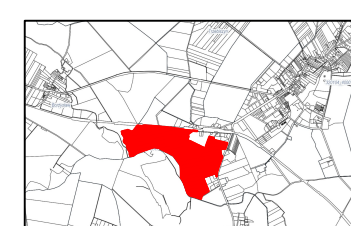

Poświadczam, że niniejszy dokument został opracowany w wyniku prac, których rezultaty zawiera operat techniczny wpisany do ewidencji materiałów państwowego zasobu geodezyjnego i kartograficznego.	
Nazwa organu prowadzącego państwowy zasób geodezyjny i kartograficzny	Starosta Białogardzki
Identyfikator ewidencyjny operatu technicznego	Lp.3201.2026.198
Data przyjęcia operatu technicznego do zasobu	2026-03-04
Imię, nazwisko i podpis osoby reprezentującej organ	Tomasz Kania

Dokument podpisany elektronicznie