
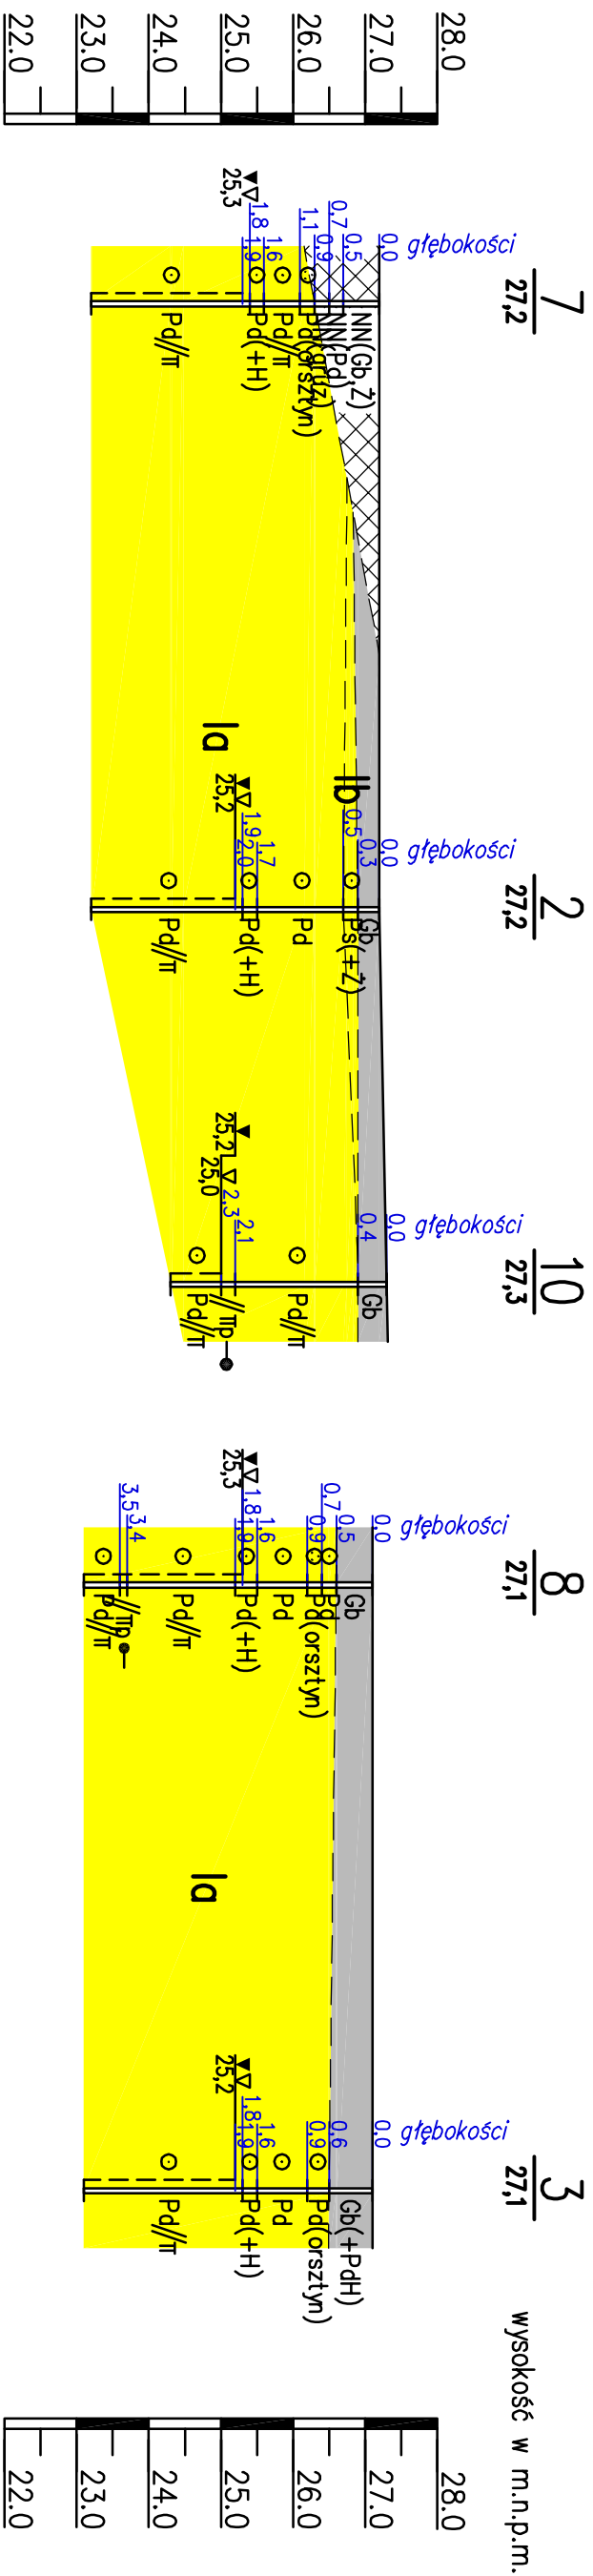


Zat. nr 2.3

IV—IV

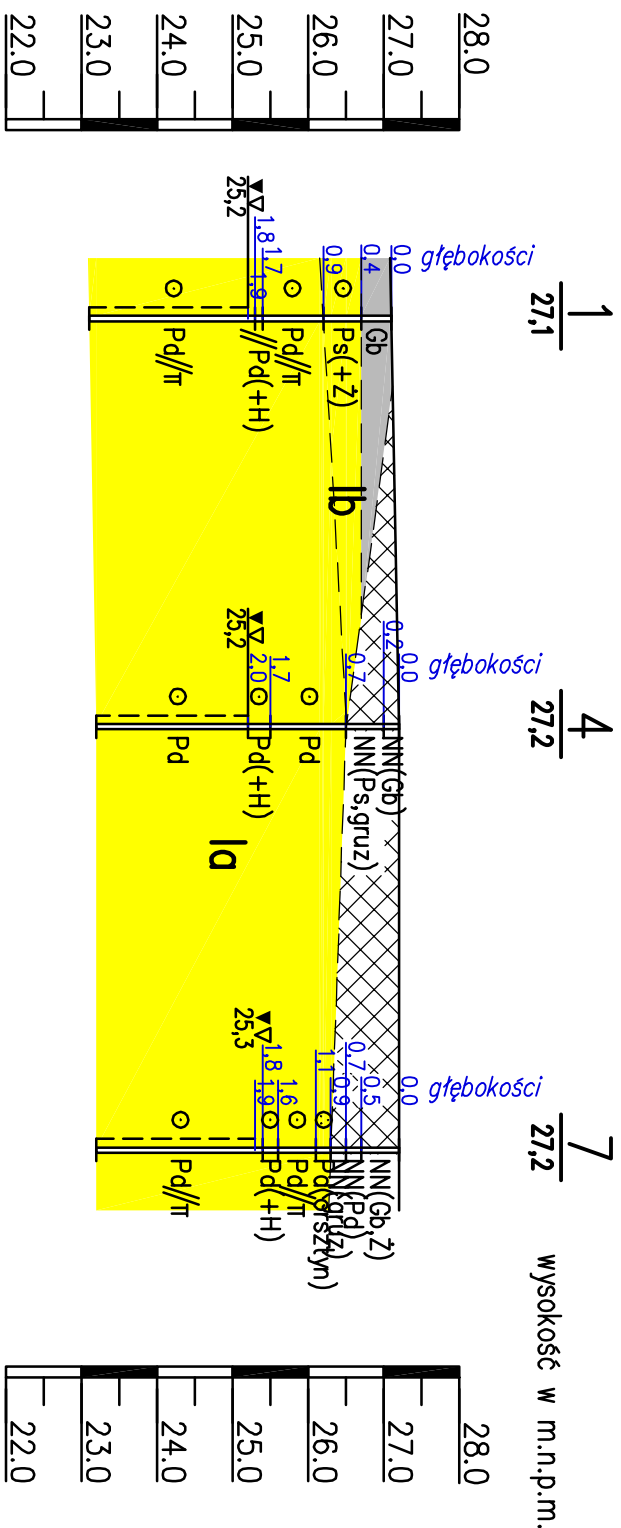

					odległości w [m]
	- 21.0 -	- 13.0 -		- 21.0 -	
4,0	4,0	3,0	4,0	4,0	4,0 głębokość otworu w [m]

$$V_1 - V_2$$


	- 13.5 -	- 14.0 -	odległości w [m]
4,0	4,0	4,0	głębokość otworu w [m]

<p>ZPH "GEOLOG" mgr B. Plichta 75-361 Koszalin, ul. Dmowskiego 27, tel./fax 345-20-02 e-mail: geolog@wp.pl</p>			
<p>PRZEKROJE GEOTECHNICZNE IV-IV, V-V i VI-VI SKALA 1:100/250</p>			
Obiekt	Opracował	Data	Podpis
BIATOGARD ul. Kołobrzaska 58 dz. 23/1 - budynki produkcyjno-usługowe	mgr Bolesław Plichta <i>upr. CUG 070772</i>	10.2022	