

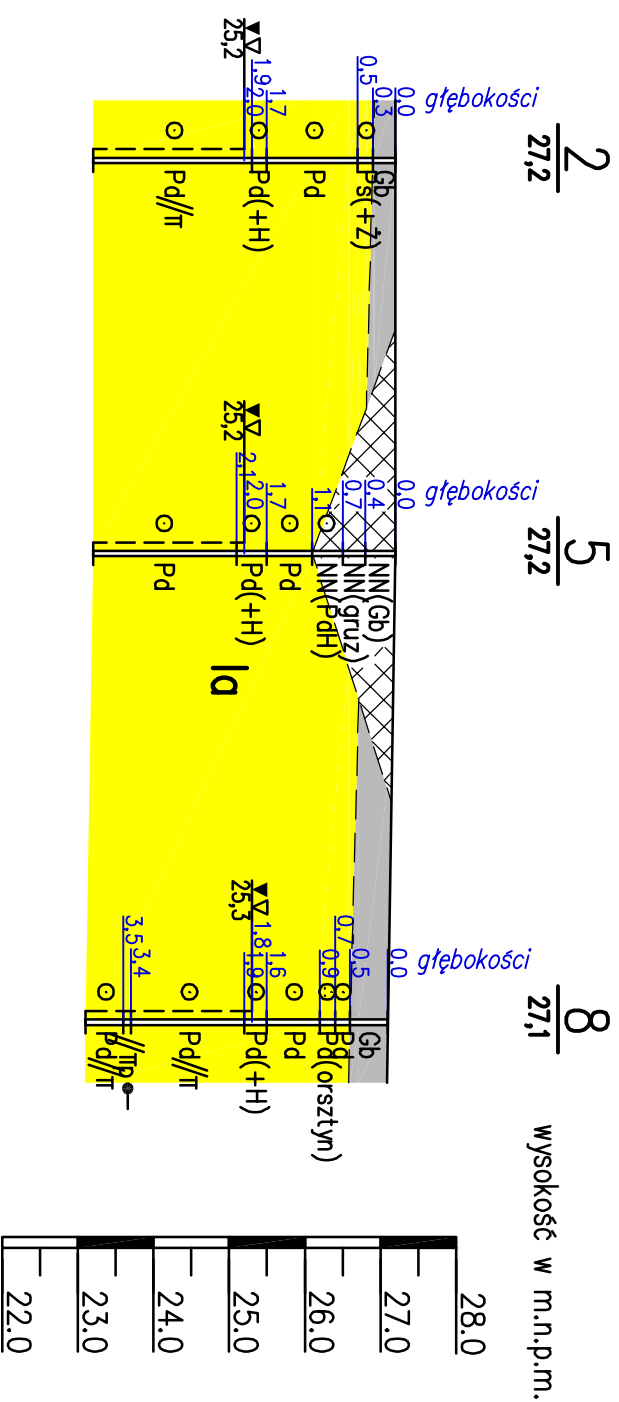
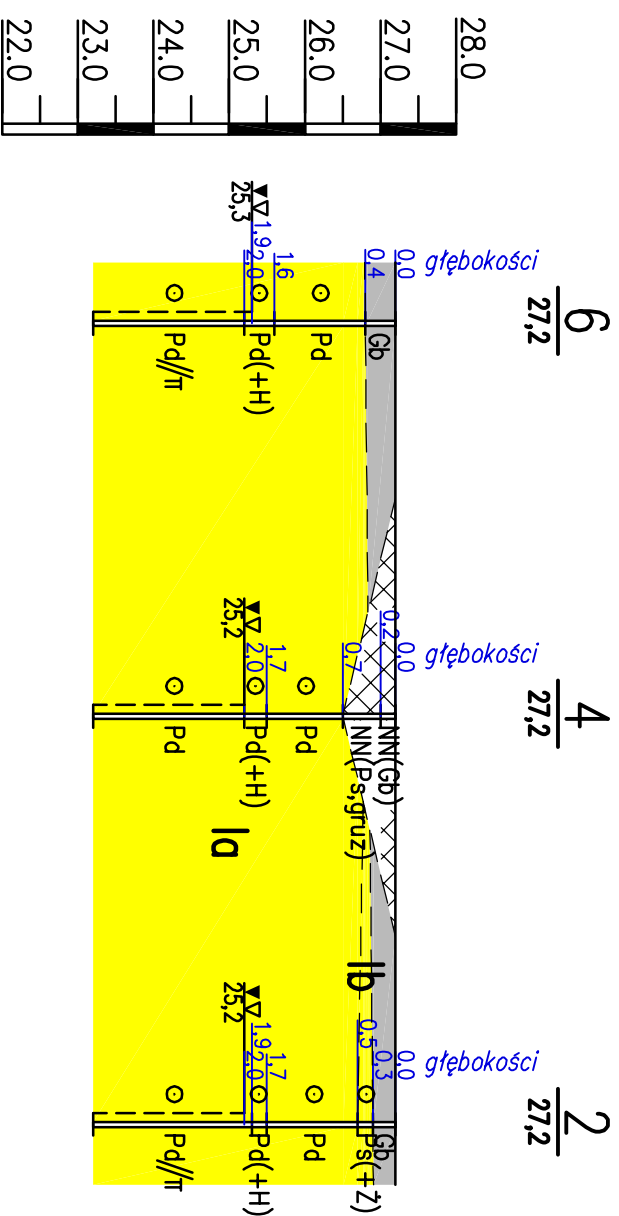


## Zat. nr 2.4

## VII — VII

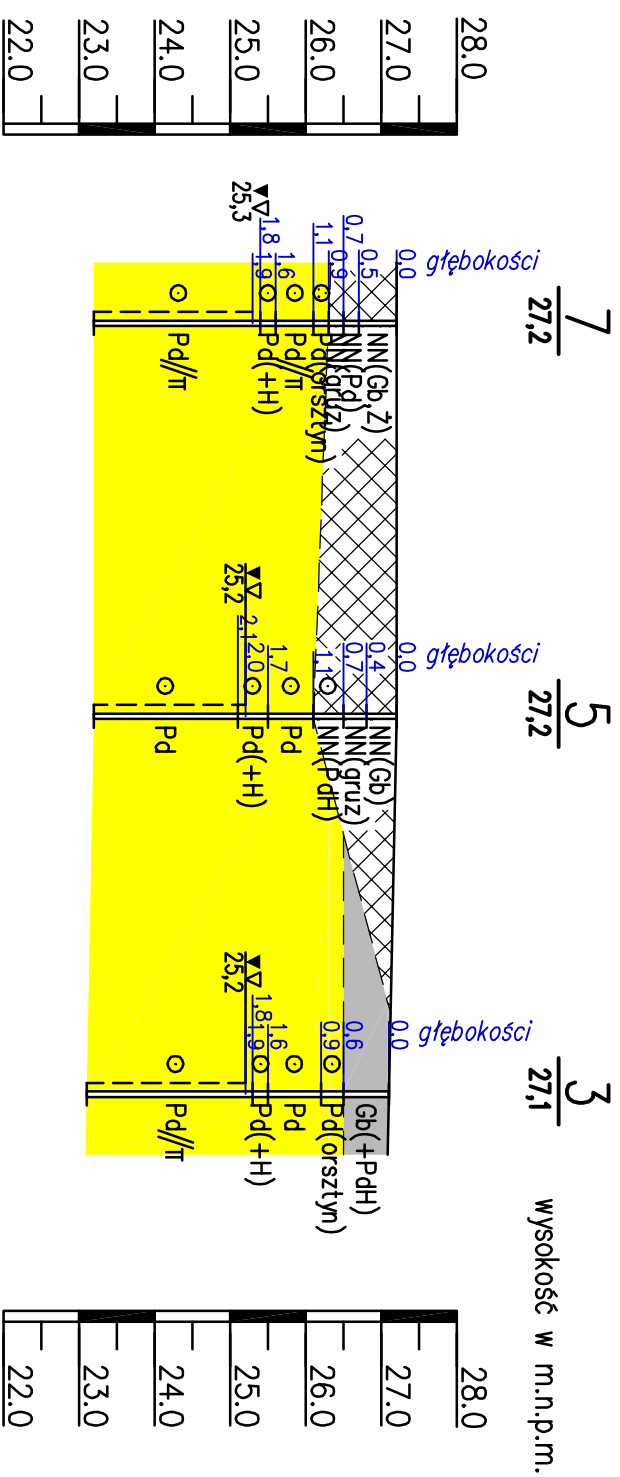

## VIII — VIII

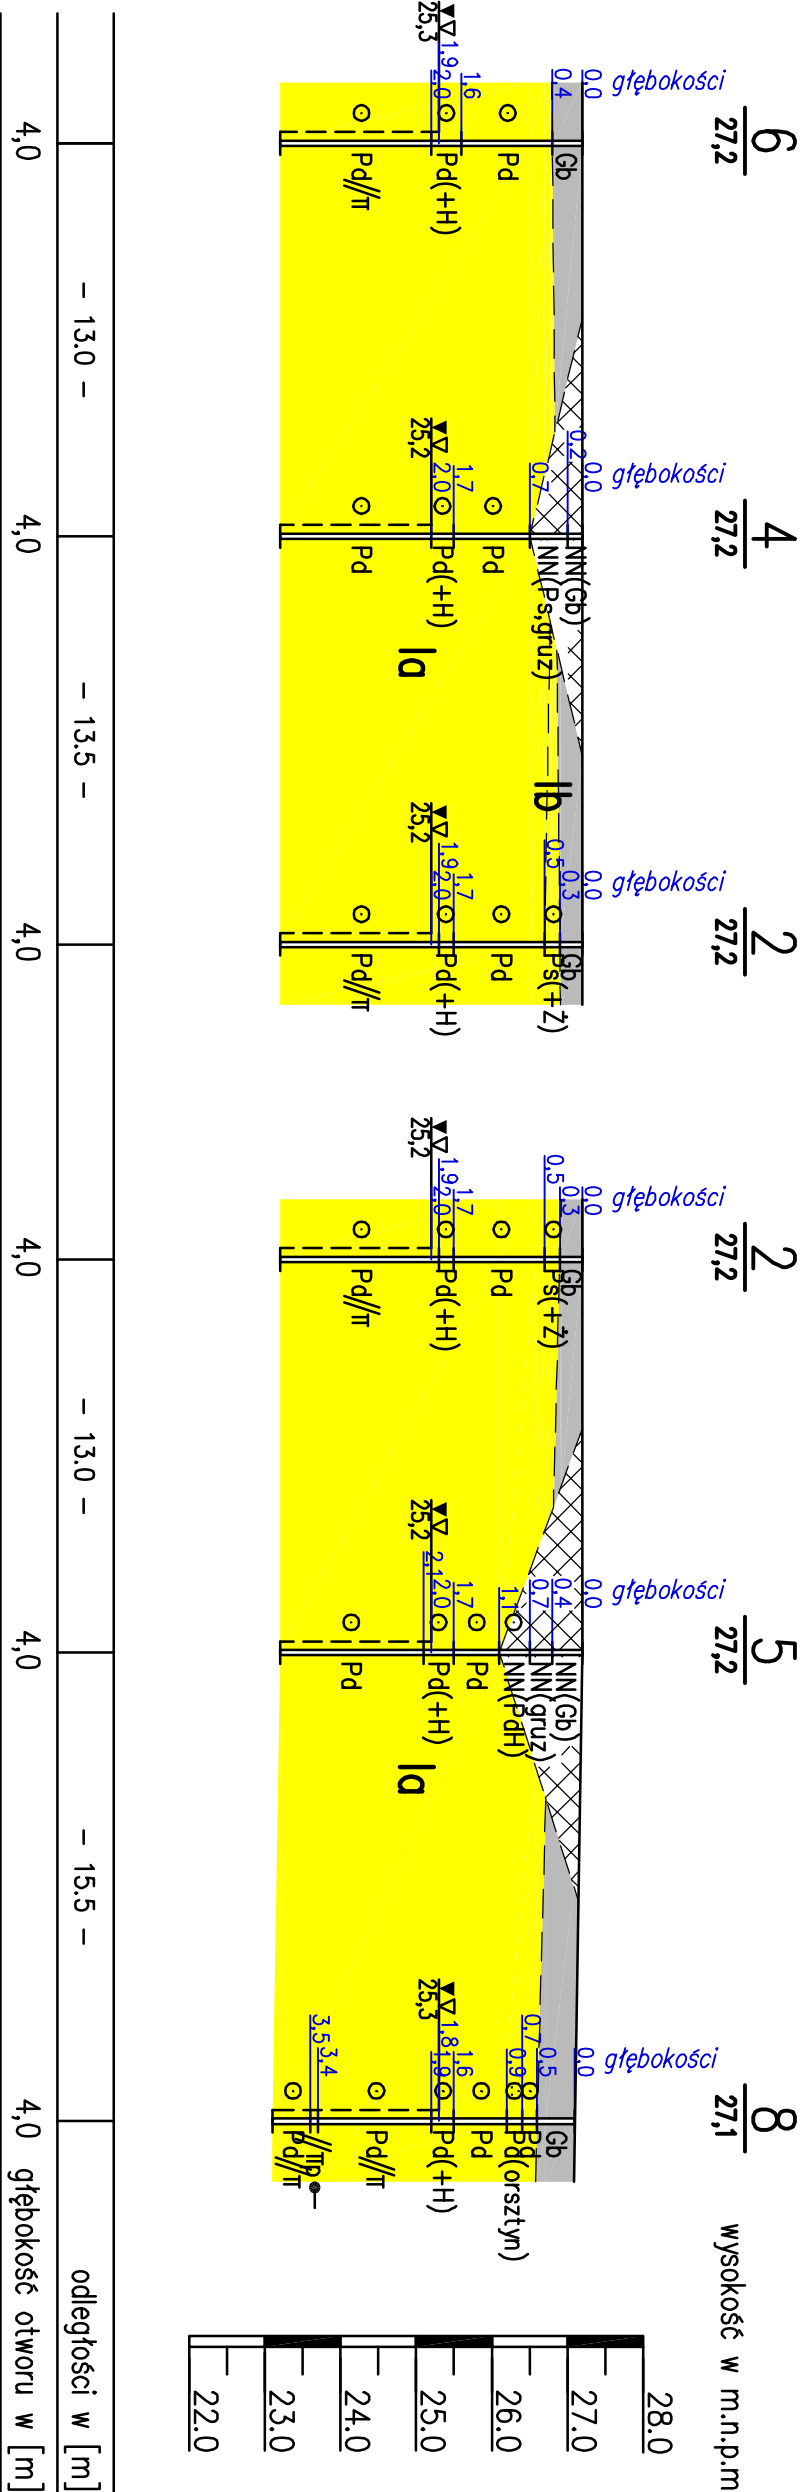

	- 13.0 -	- 12.5 -	odległości w [m]
4,0	4,0	4,0	głębokość otworu w [m]

<p><b>ZPH "GEOLOG" mgr B. Plichta</b> <b>75-361 Koszalin, ul. Dmowskiego 27, tel./fax 345-20-02</b> <b>e-mail: geolog@wp.pl</b></p> <p><b>PRZEKROJE GEOTECHNICZNE VII-VII, VIII-VIII i IX-IX</b> <b>SKALA 1:100/250</b></p>			
<b>Obiekt</b>	<b>Opracował</b>	<b>Data</b>	<b>Podpis</b>
<b>BIŁOGARD</b> <b>ul. Kołobrzeska 58</b> <b>dz. 23/1 - budynki</b> <b>produkcyjno-usługowe</b>	<b>mgr Bolesław Plichta</b> <b>upr. CUG 070772</b>	<b>10.2022</b>	