


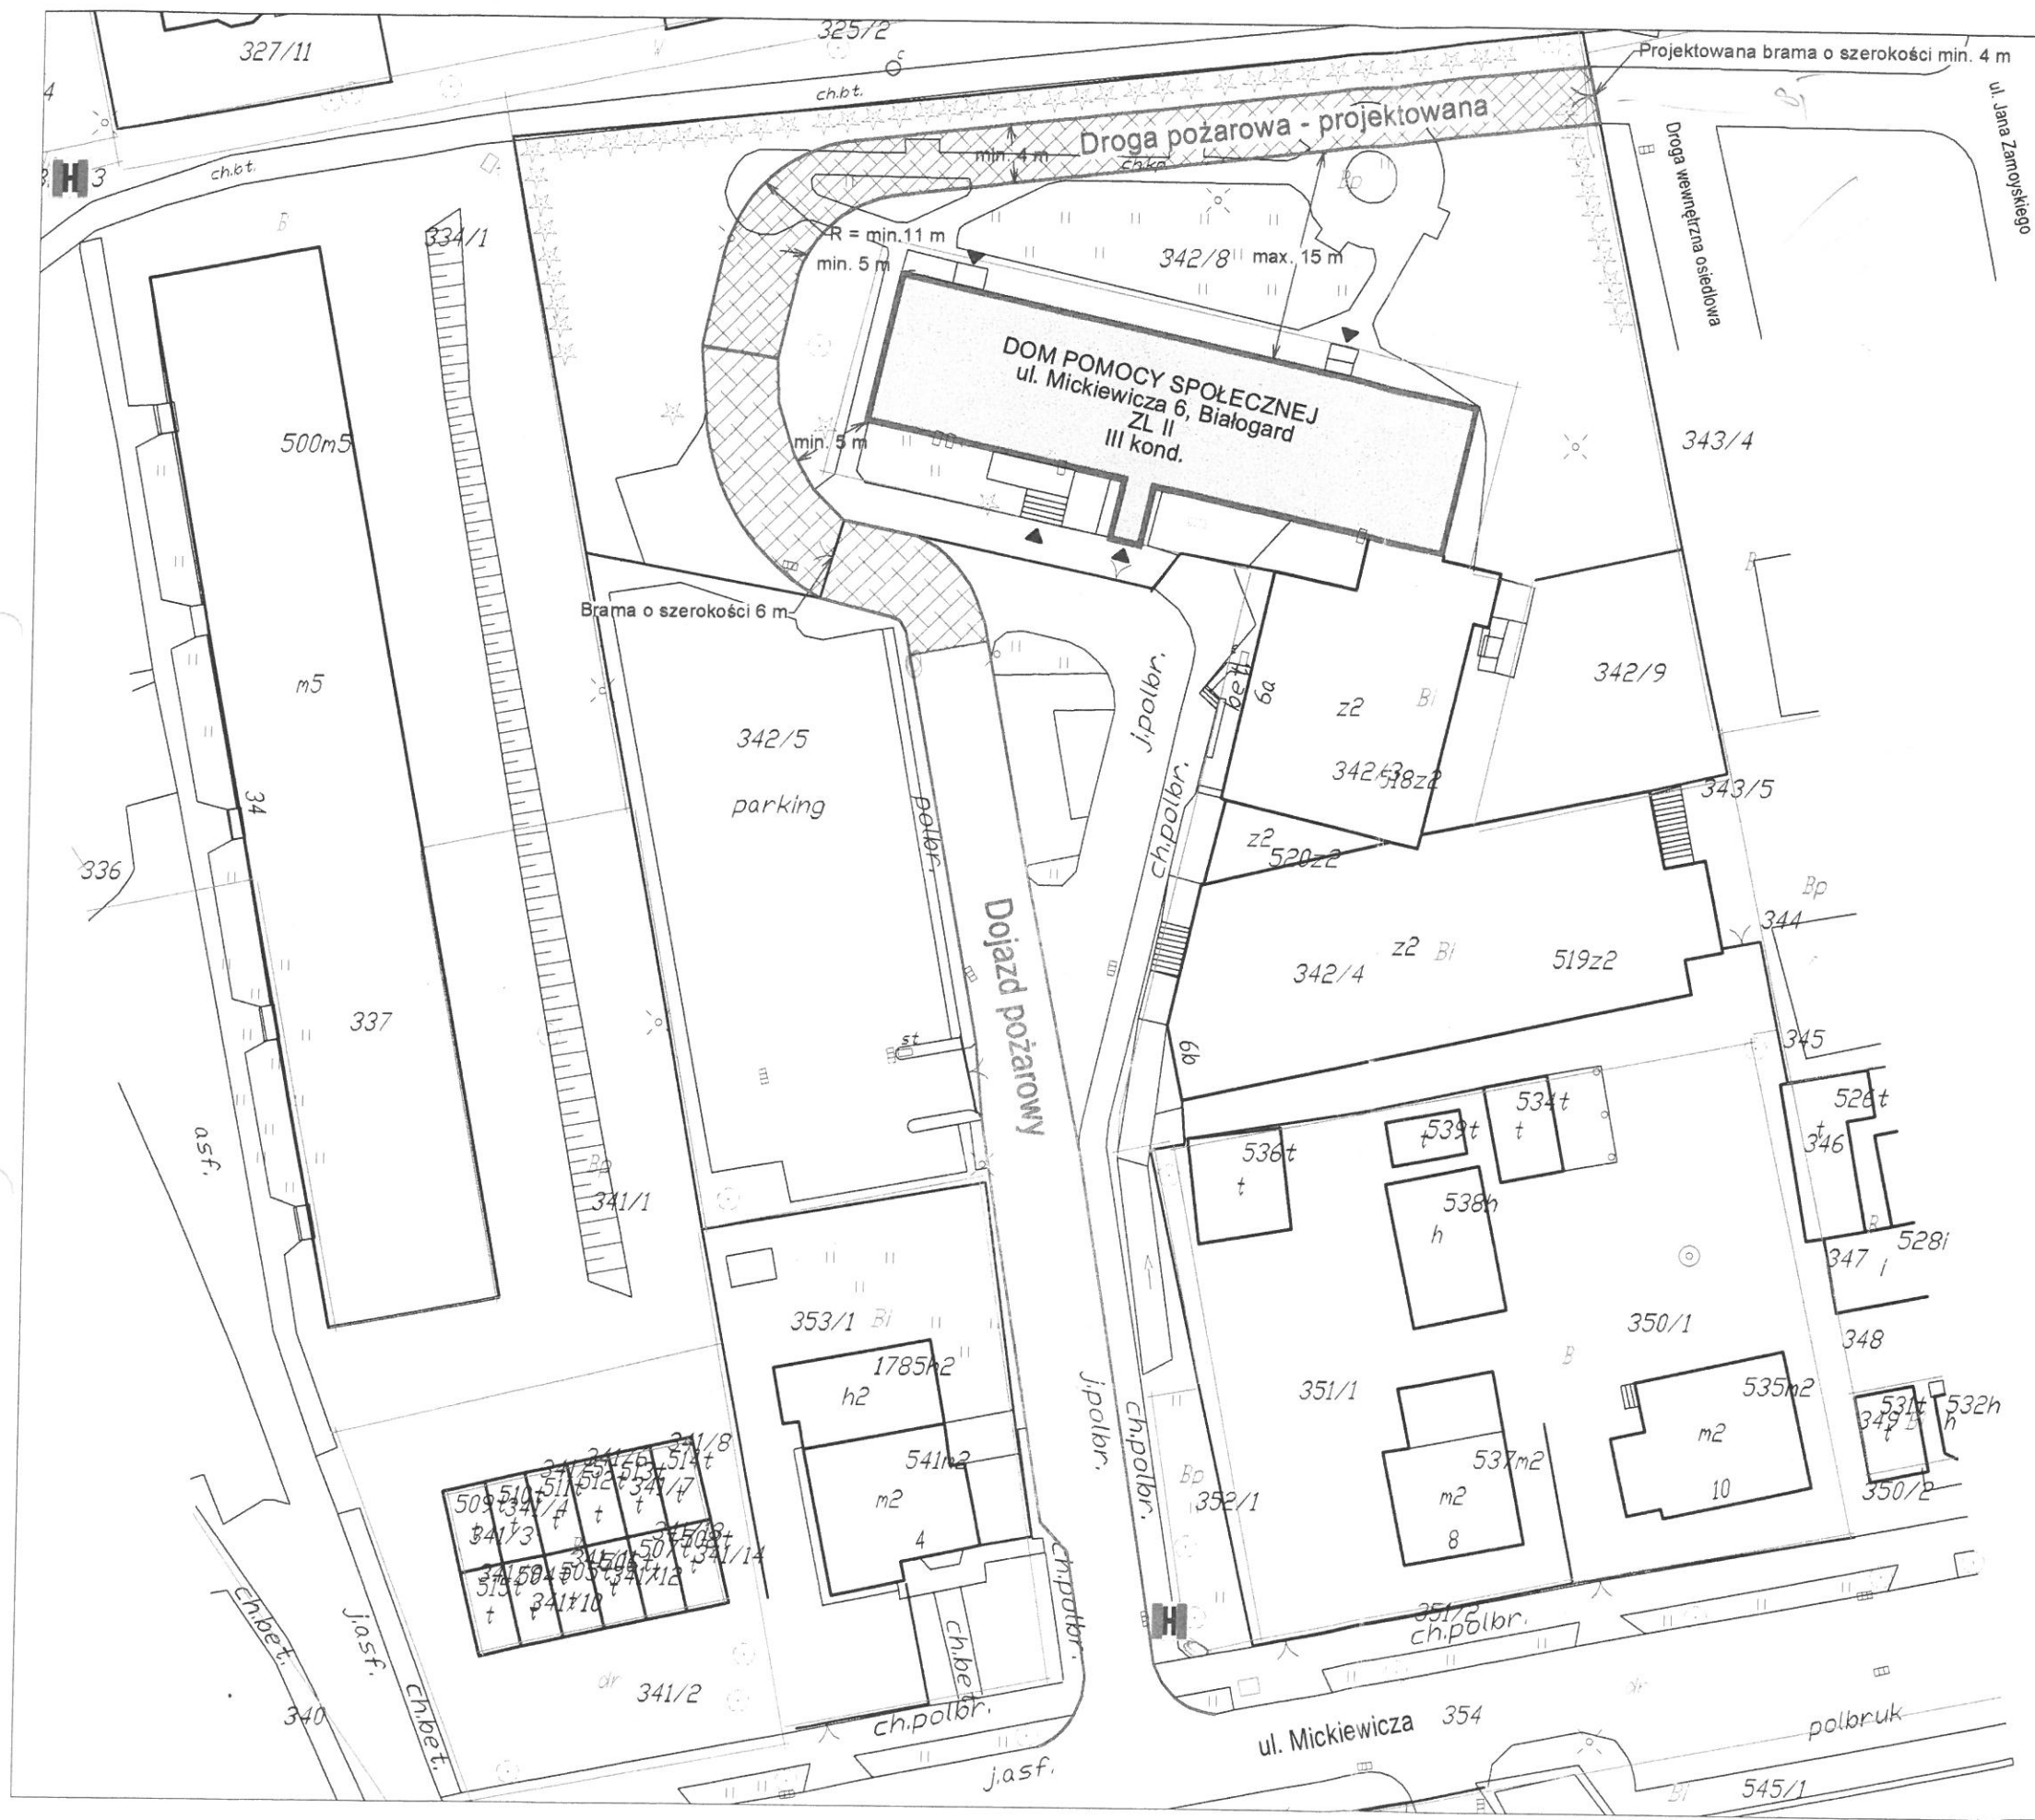

ZAŁOŻENIA DO EKSPERTYZY PPOŻ.

Obiekt	DOM POMOCY SPOŁECZNEJ ul. Mickiewicza 6, 78-200 Białogard			
Treść	Plan zagospodarowania terenu			
	Nr uprawnień	Data	Podpis	Skala
mgr inż. poż. JACEK FORMAL	476/2005	06.2018		1:500
mgr inż. arch. MACIEJ FURMAŃCZYK	CRBB NR 1/01/R	06.2018		