


SYTUACJA 1:500

OZNACZENIA OBIEKTÓW

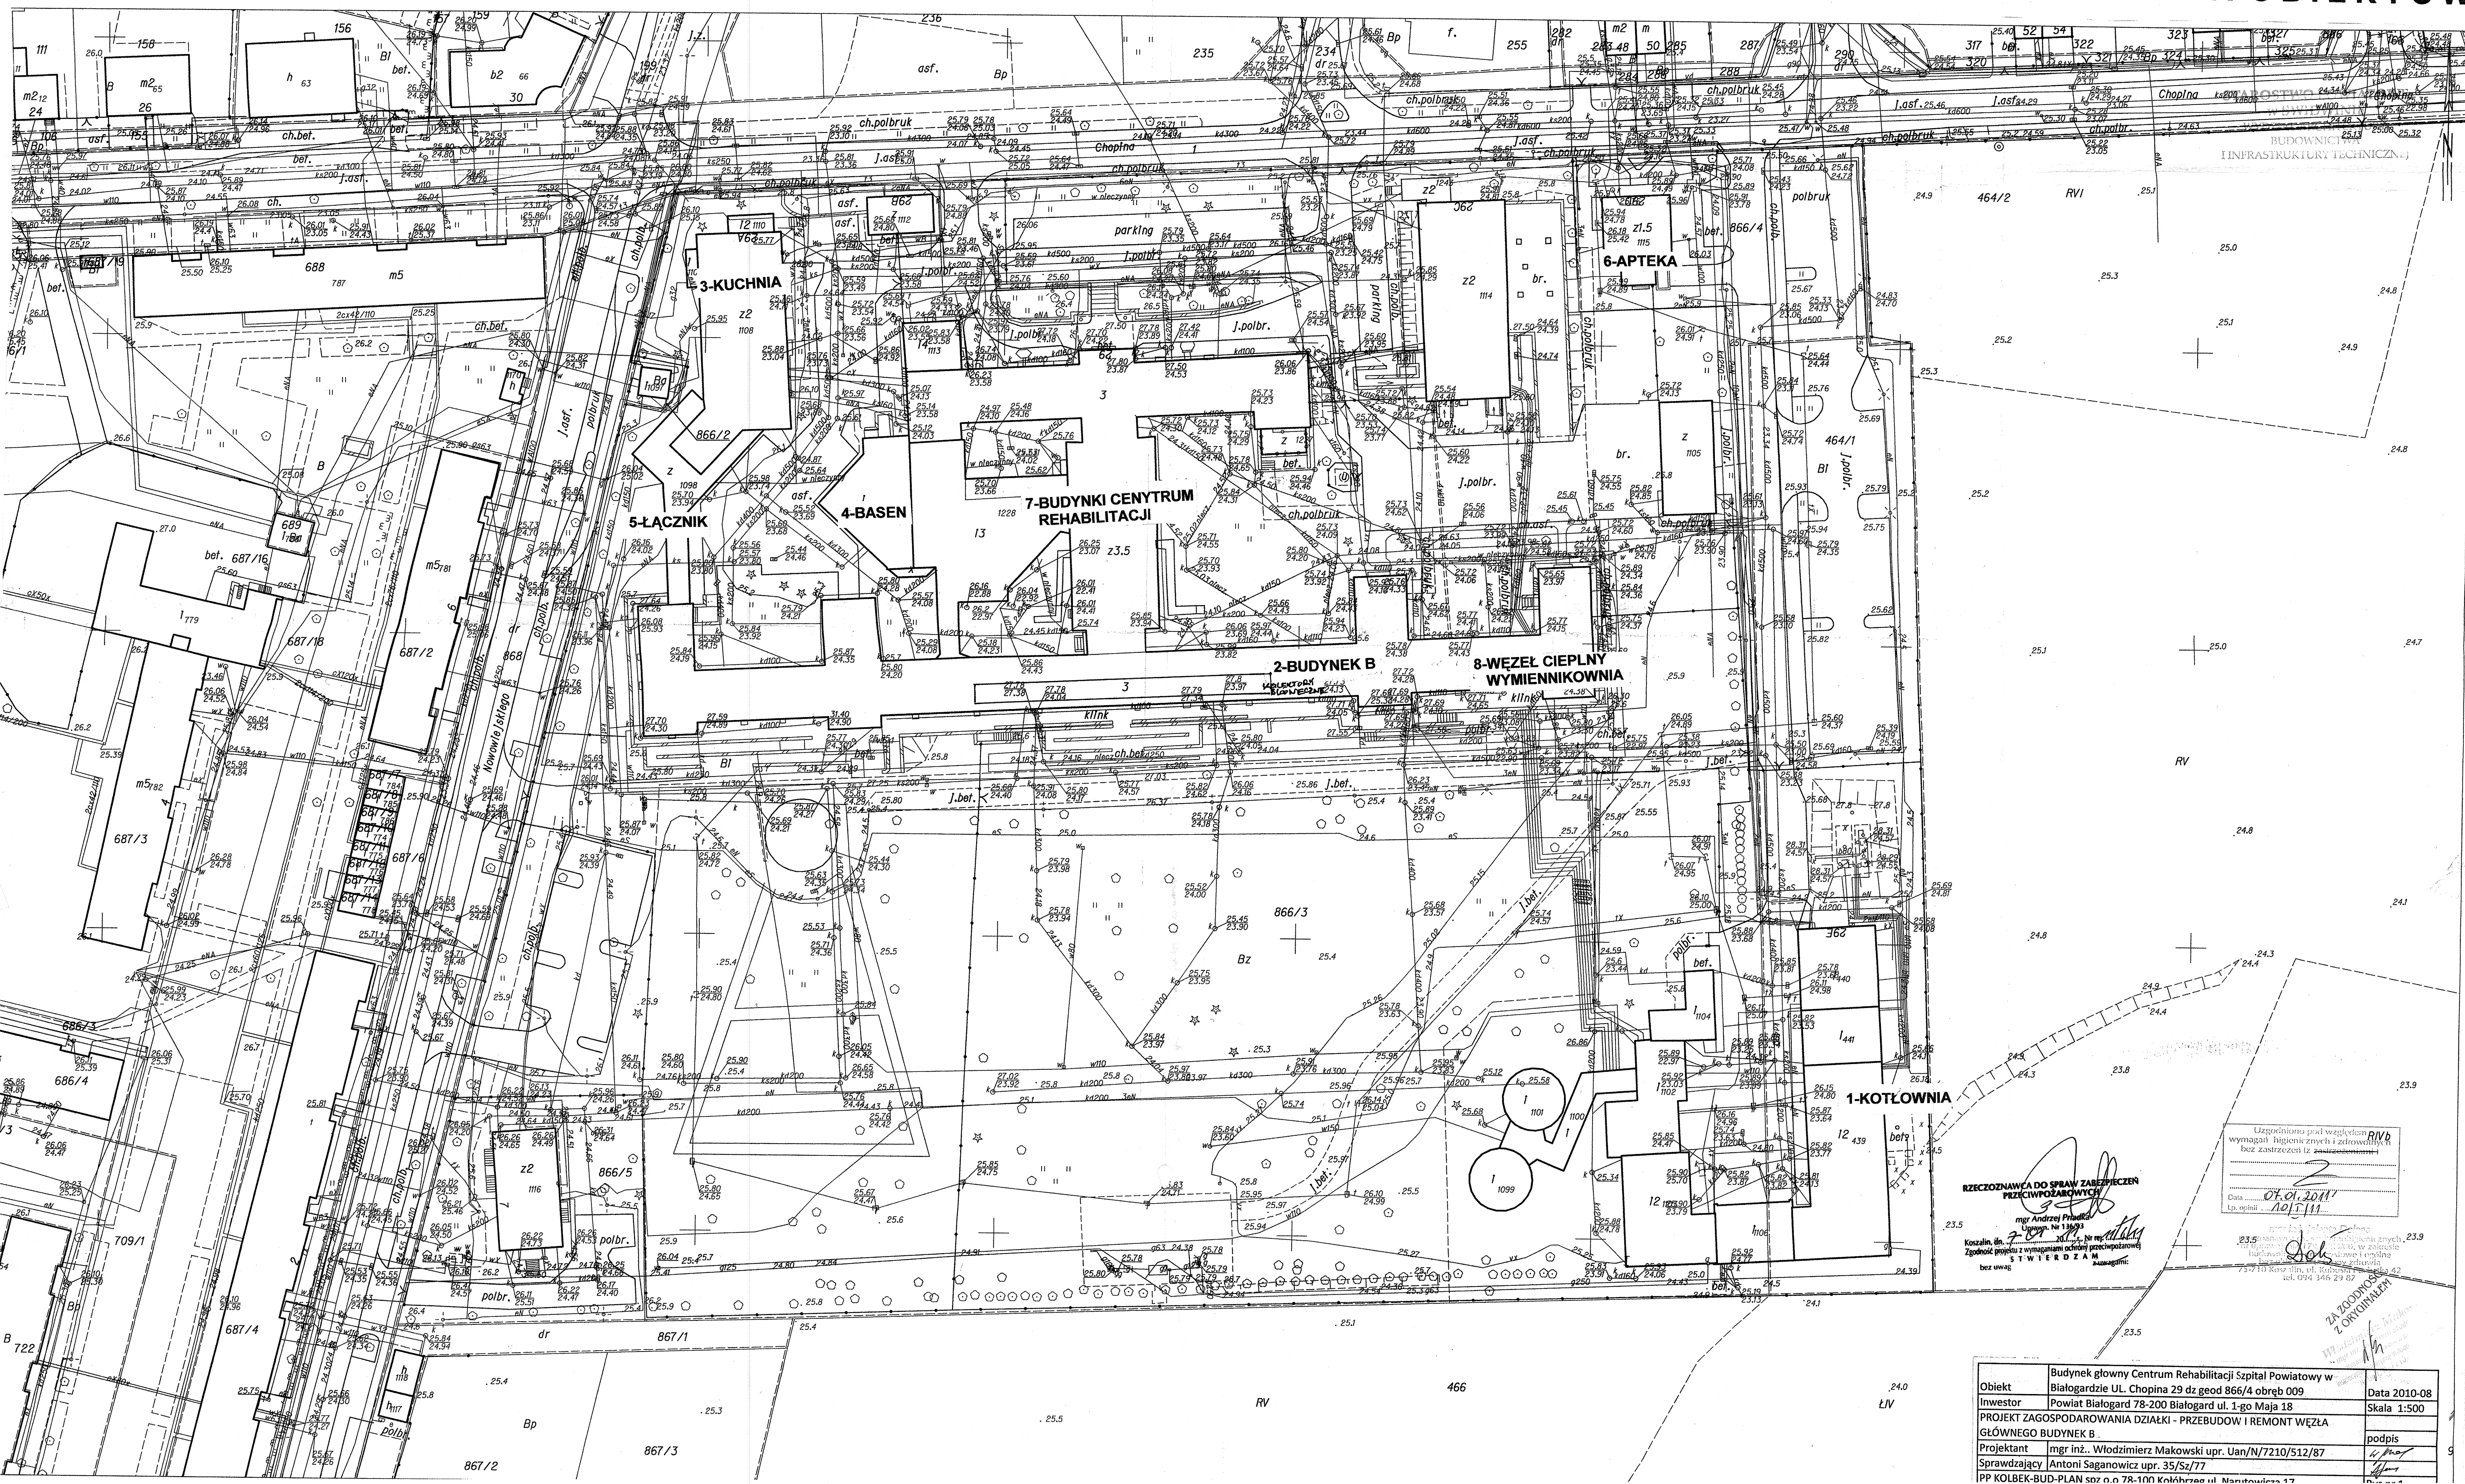

RZECZPODZIAWCA DO SPRAW ZABEZPIECZENIA PRZECIWPÓŻAROWYCH
mgr Andrzej Prochowski
Koszalin, dn. 20.01.2011 r.
Zgodność projektu z wymaganiami ochrony przeciwpożarowej bez uwag

Uzgodniono grad względem R/V
wymagani higienicznych i zdrowotnych
bez zastrzeżeń z załącznikami
Data: 07.01.2011
Lp. opinii: 10/11

Obiekt	Budynek główny Centrum Rehabilitacji Szpital Powiatowy w Białogardzie UL. Chopina 29 dz. geod. 866/4 obręb 009	Data 2010-08
Investor	Powiat Białogard 78-200 Białogard ul. 1-go Maja 18	Skala 1:500
PROJEKT ZAGOSPODAROWANIA DZIAŁKI - PRZEBUDOWY I REMONT WĘZŁA GŁÓWNEGO BUDYNKU B		
Projektant	mgr inż. Włodzimierz Makowski upr. Uan/N/7210/512/87	podpis
Sprawdzający	Antoni Saganowicz upr. 35/Sz/77	
PP KOLBEK-BUD-PAN s.p. z o.o. 78-100 Kolbierz ul. Naprawy 17		