


8.9

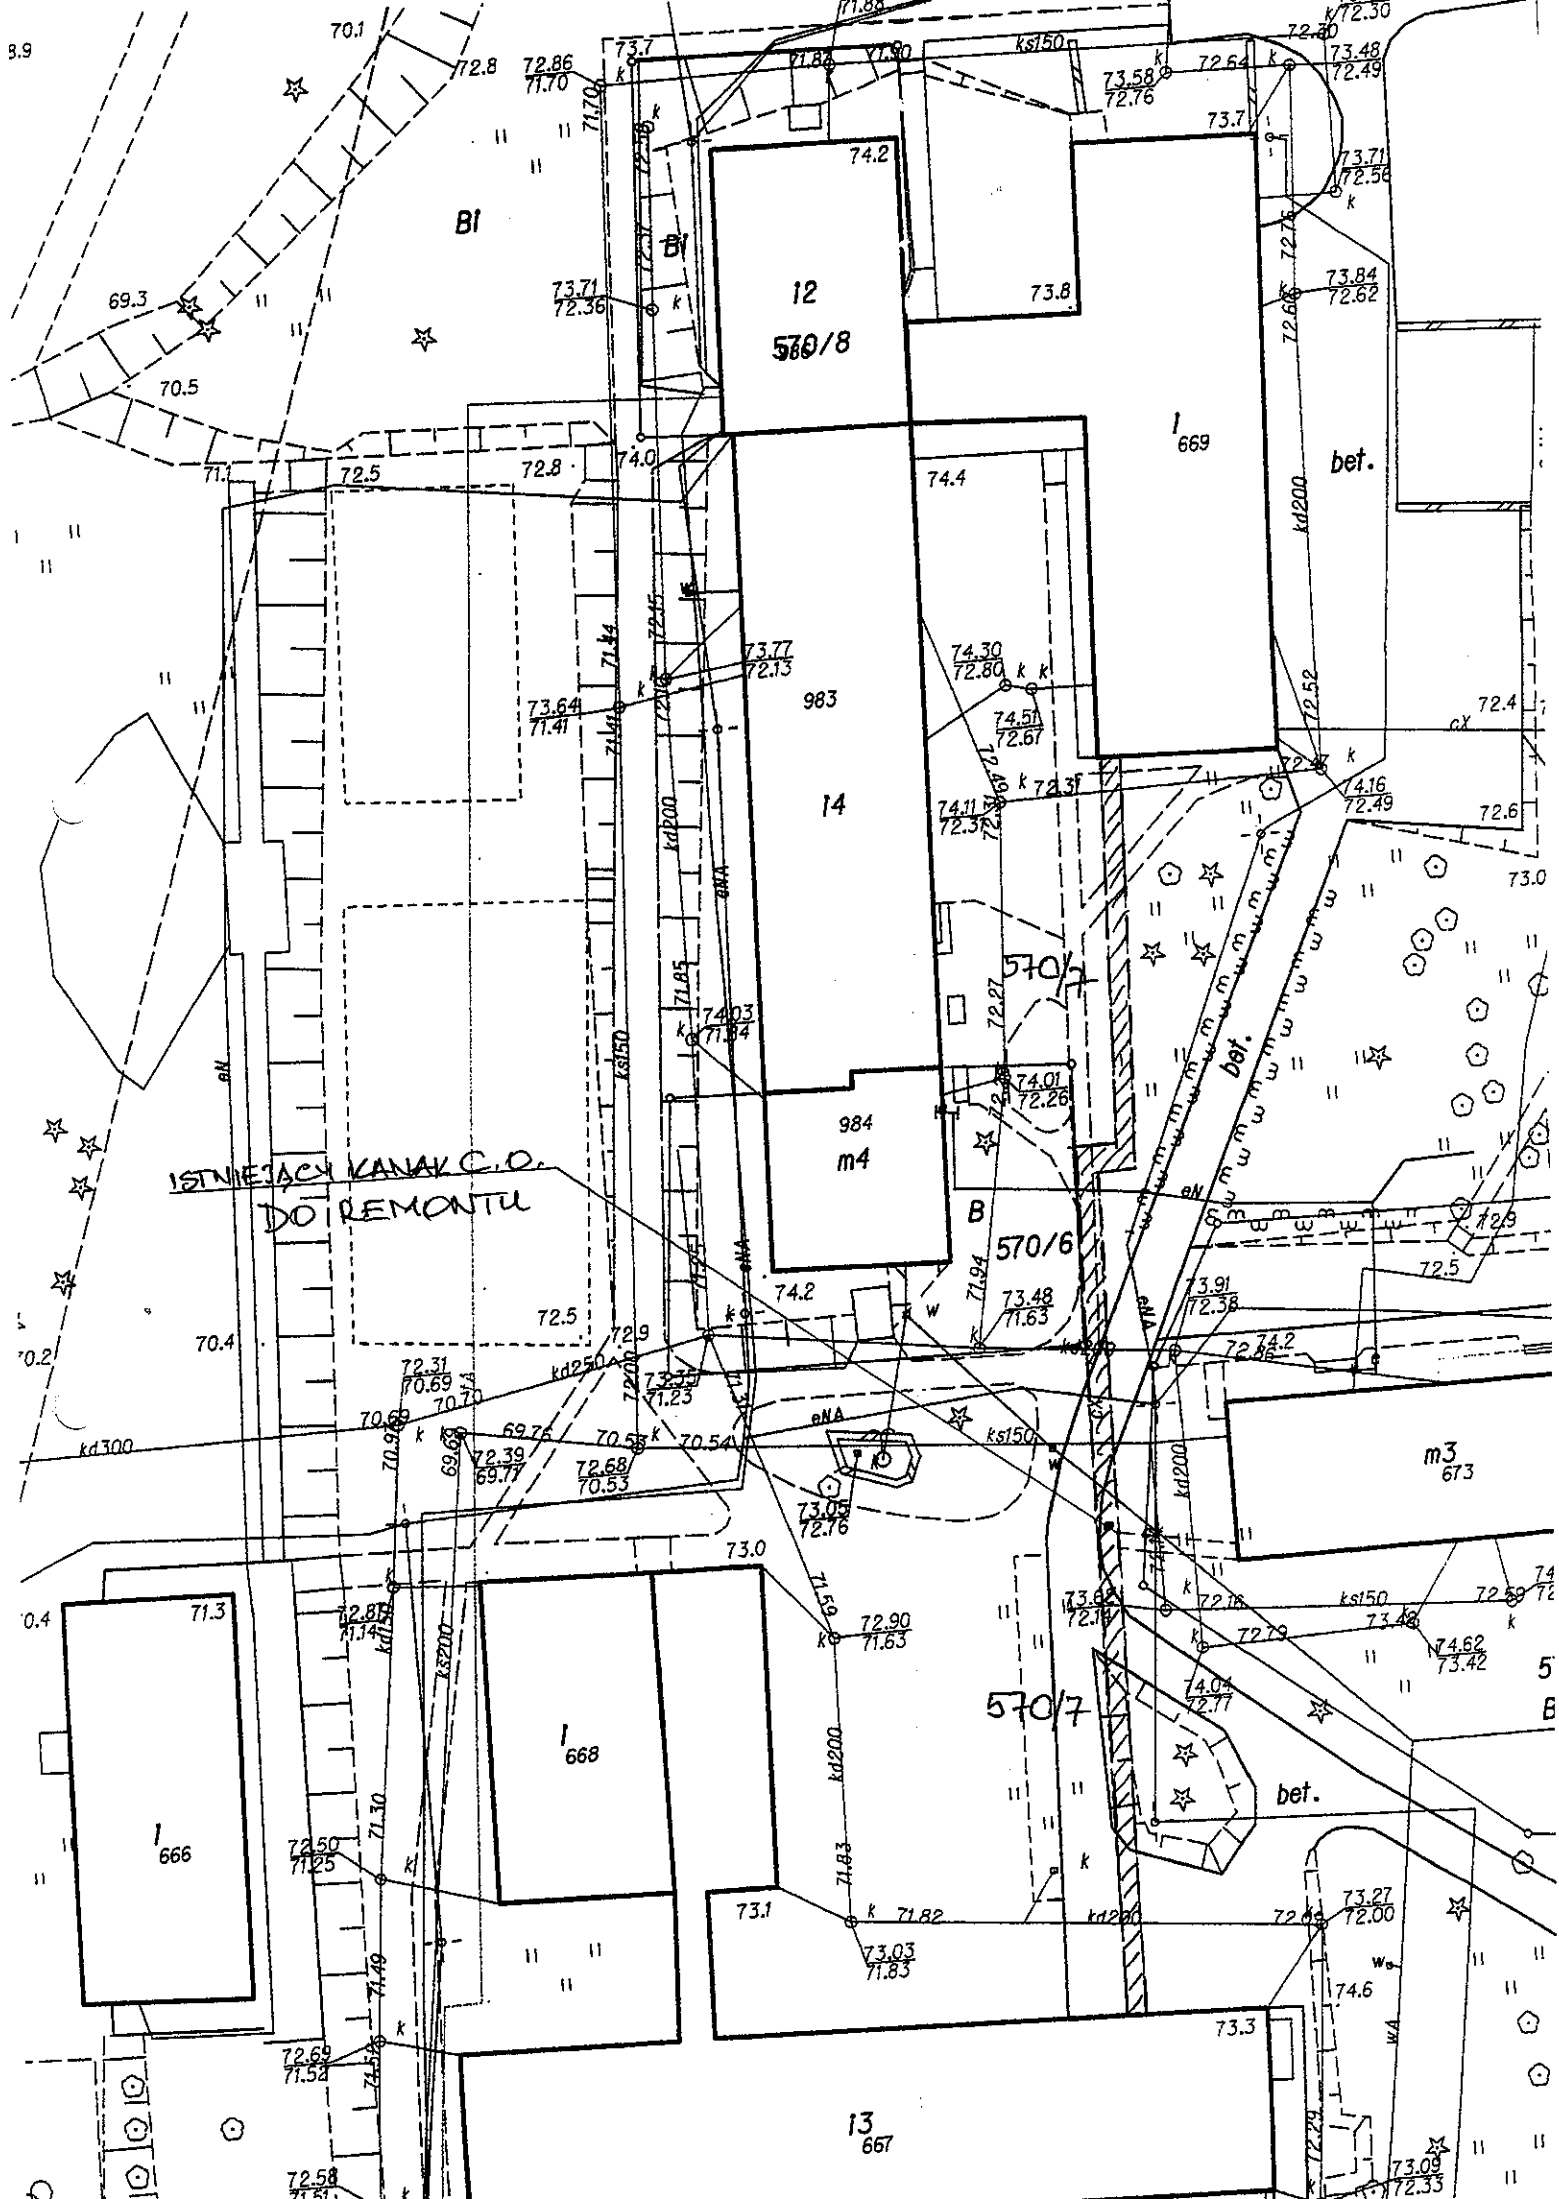

ISTNIEJĄCY KANAL C.O.
DO REMONTU

12
560/8

14

984
m4

570/6

m3
673

1
666


1
668

13
667

bet.

bet.

5
B

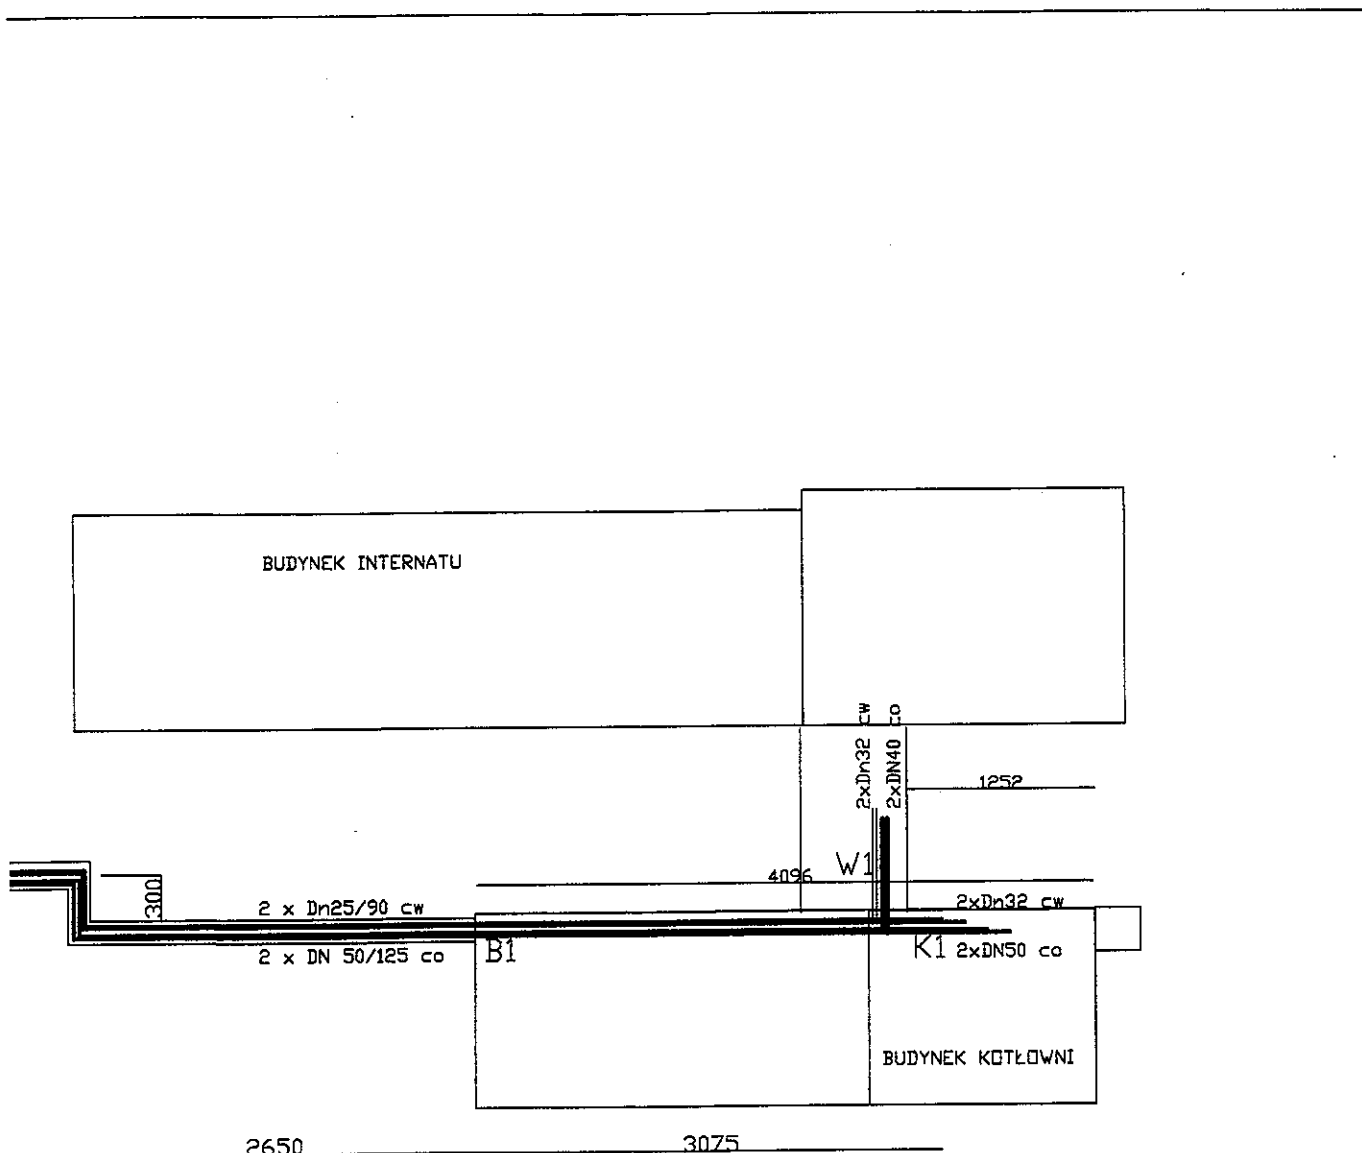





2 x Dn25/90 cw sieć z rur preizolowanych ciepłej wody i cyrkulacji

2 x DN 50/125 co sieć ciepłownicza zasilenie i powrót z rur preizolowanych

Obiekt	Zespół Szkół Ponadgimnazjalnych ul. Parkowa 20 Tychowo dz. geod. 570/7 obręb Tychowo		
Inwestor	Powiat Białogard 78-200 Białogard ul. 1-go Maja 18		
PREIZOLOWANA SIEĆ CIEPŁNA NISKICH PARAMETRÓW SCHEMAT MONTAŻOWY ZSP UL. PARKOWA W TYCHOWIE DZ.570/7			
projektował	mgr inż. Włodzisław Makowski	UAN/N/7210/512/87	Rys nr 1
sprawdzający	Antoni Saganowicz	35/Sz/77	skala 1:500
PP KOLBEK-BUD-PLAN sp z o.o. 78-100 Kotłobrzeg ul. Narutowicza 17			data: 2010-08-10

PROJEKTANT
ANTONI SAGANOWICZ
upr. bud. 35/Sz/77
specj. instal.-inżynieryjne w zst
sieci i instalacji sanitarnych
ZAP/IS/1530/01

0000

 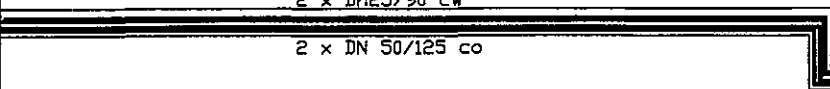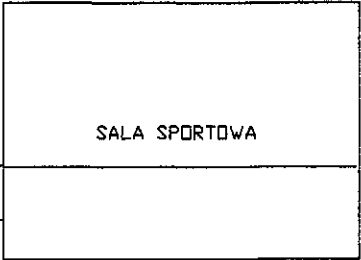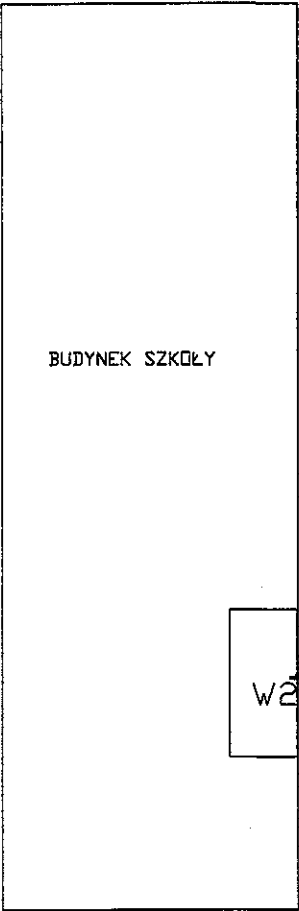

5502

BUDYNEK
SZKOŁY


P.P.P -04,00 SKALA 1:500/1:50

RZEDNA TERENU	73,30	74,01
RZEDNA OSI RUROCIAGU	72,30	71,60
RZEDNA DNA WYKOPU/KANAŁU	72,10	71,40
SPADEK/ ŚREDNICA	2x50/125 CD I=1,27% ; 2x25/90 CW I CYRK I=1,27%	
ODLEGŁOŚĆ[M]	55,02	3,00+ 26,5
PKT. CHARAKTERYSTYCZNE		
NAWIERZCHNIA	KWIETNIK - TRAWA	KWIETN

W2

Z


UWAGA : RZEDNE ISTNIEJĄCEGO UZBROJENIA PRZYJĘTO ZGODNIE Z MATERIAŁAMI GEODEZYJNYMI ORAZ
NORMATYWNYMI GŁĘBOKOŚCIAMI PRZYKRYCIA CO NIE ZAWSZE ODPOWIADA STANOWI FAKTYCZNYM, MIEJSCE
ZBLIŻEN DO INNYCH URZĄDZEŃ PODZIEMNYCH PRACE ZIEMNE PROWADZIC RECZNIE ZACHOWUJĄC
SZCZEGÓLNĄ OSTROŻNOŚĆ I DOKONUJĄC PRZEDTEM PRÓBNYCH ODKRYWEK

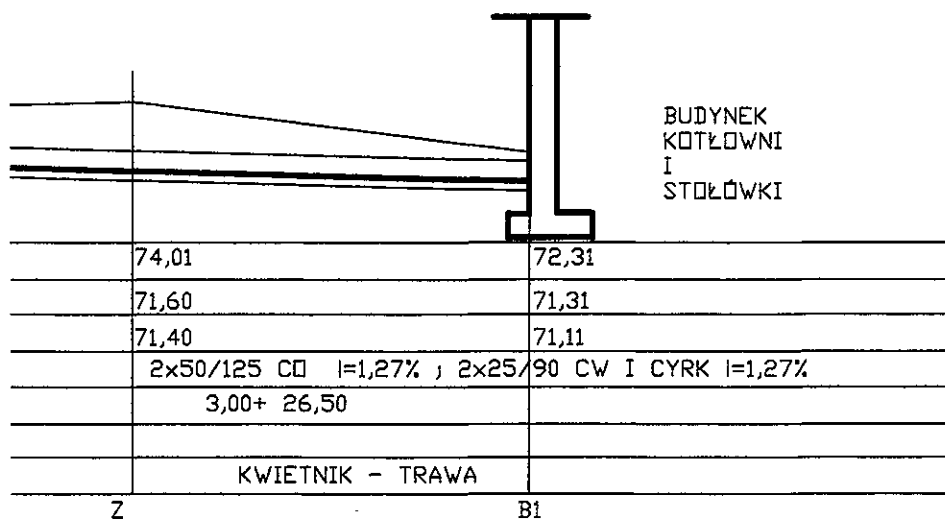

BUDYNEK
KOTŁOWNI
I
STOŁÓWKI

Obiekt	Zespół Szkół Ponadgimnazjalnych ul. Parkowa 20 Tychowo dz. geod. 570/7 obręb Tychowo		
Inwestor	Powiat Białogard 78-200 Białogard ul. 1-go Maja 18		
PREIZOLOWANA SIĘĆ CIEPŁNA NISKICH PARAMETRÓW PROFIL SIECI ZSP UL. PARKOWA W TYCHOWIE DZ.570/7			
projektował	mgr inż. Włodzimierz Makowski UAN/N/7210/512/87	Rys nr	8
sprawdzaający	Antoni Saganowicz 35/Sz/77	skala	1:500
PP KOLBEK-BUD-PLAN sp z o.o. 78-100 Kołobrzeg ul. Narutowicza 17			data 2010-styczeń

PROJEKTANT
ANTONI SAGANOWICZ
Upł. bud. 15/Sz/77
specj. instal.-inżynierskie w z
sieci i instalacji sanitarny
ZAP/IS/1530/01

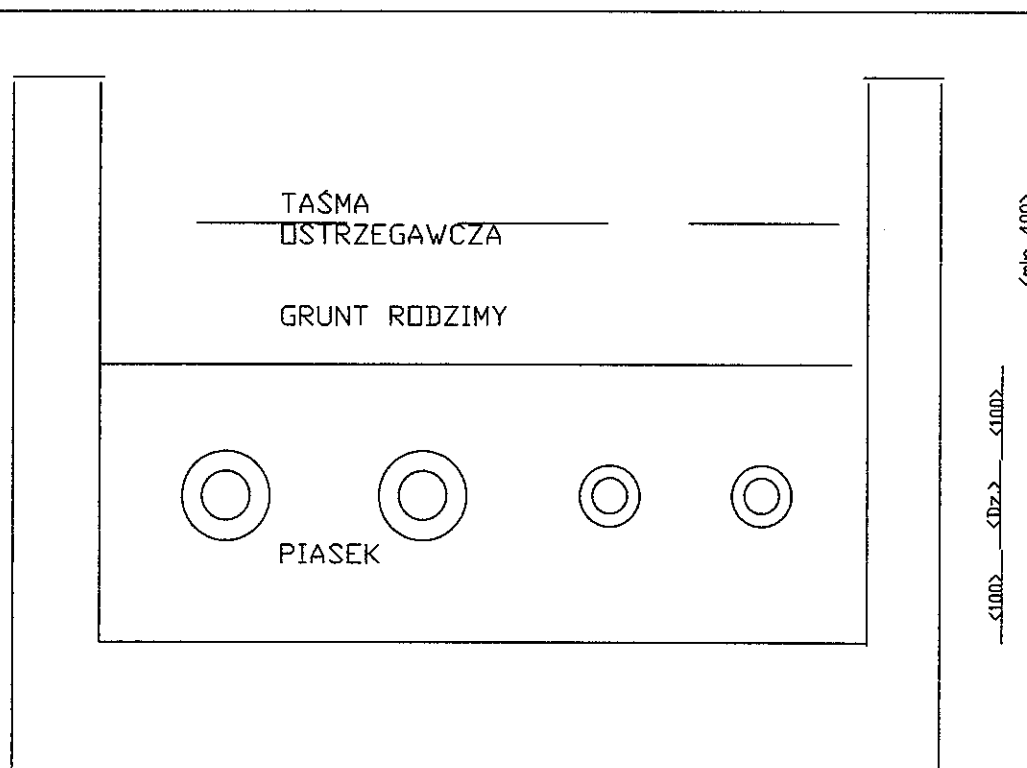

<100> <Dz> <200> <Dz> <200> <Dz> <200> <Dz> <100>

Obiekt	Zespół Szkół Ponadgimnazjalnych ul. Parkowa 20 Tychowo dz. geod 570/7 obręb Tychowo		
Inwestor	Powiat Białogard 78-200 Białogard ul. 1-go Maja 18		
PREIZOLOWANA SIEĆ CIEPŁNA NISKICH PARAMETRÓW ZSP UL. PARKOWA W TYCHOWIE DZ.570/7 - PRZEKRÓJ WYKOPU KANAŁU			
projektował	mgr inż. Włodzisław Makowski UAN/N/7210/S12/87/17		Rys nr 9
sprawdzający	Antoni Saganowicz 35/Sz/77		skala
PP KOLBEK-BUD-PLAN sp z o.o. 78-100 Kołobrzeg ul. Narutowicza 17A			data 2017.05.17

PROJEKTANT
ANTONI SAGANOWICZ
upr. bud. 35/Sz/77
specj. instal.-inżynieryjne w zakresie
sieci i instalacji sanitarnych
ZAP/IS/1530/01

000034