



Przedsiębiorstwo Handlowo Usługowe i Consultingowe "PROJEKT"

mgr inż. Wiesław Kot
ul. Okulickiego 10
78-520 Złocieniec

Tel. fax. (0-94) 36 72 546
tel. kom. 0 607 600 878
e-mail: wkot@poczta.onet.pl

PROJEKT BUDOWLANY

Nazwa inwestycji: Projekt przebudowy pomostu drewnianego mostu drogowego na pomost żelbetowy wraz z dojazdami do mostu i budową zjazdów do zabudowań w miejscowości Malanowo

Działki : nr 141/1;220/1 obręb Malanowo

Obiekt : Przebudowa obiektu mostowego w ciągu drogi powiatowej nr 1157Z w km 4+202 w miejscowości Malanowo.

Inwestor: Zarząd Dróg Powiatowych w Białogardzie
ul. Szosa Połczyńska 57; 78-200 Białogard

Wyszczególnienie	Imię i nazwisko	Uprawnienia	Podpis
Projektował - cz. mostowa	mgr inż. Wiesław Kot	UAN/N/7210/795/88	mgr inż. Wiesław Kot Upr. bud. m. UAN/N/7210/795/88 § 5 ust. 1 § 2 ust. 1 § 13 ust. 1 pkt. 3 lit. b U. W. Koszalin
Projektował - cz. drogowa	Marian Jankowiak	UAN/N/7210/847/88	techn. Marian Jankowiak Upr. bud. z § 5 ust. 2, § 13 ust. 1 pkt. 3 lit. b m. UAN/N/7210/847/88 Koszalin

Złocieniec, 2008 r

SPIS ZAWARTOŚCI

OŚWIADCZENIE PROJEKTANTA

UPRAWNIWNIA PROJEKTANTA

1. Projekt zagospodarowania terenu

1.1. Decyzja celu publicznego

1.2. Decyzja środowiskowa

1.3. Decyzja wodnoprawna

1.4. Część graficzna - projekt zagospodarowania terenu na mapie sytuacyjno – wysokościowej
w skali 1 : 500

2. Projekt budowlany

1.1. Opis techniczny

1.2. Część rysunkowa

1.2.1. Inwentaryzacja mostu istniejącego

1.2.2. Plan sytuacyjny – most projektowany

1.2.3. Rysunek ogólny – most projektowany

1.2.4. Plan sytuacyjny – dojazdy i zjazdy

1.2.5. Przekrój konstrukcyjny – dojazdy i zjazdy

Informacje dotyczące bezpieczeństwa i ochrony zdrowia

Informacje o odpadach i ich zagospodarowanie

OŚWIADCZENIE

Niniejszym oświadczam, że opracowanie dokumentacji projektowej na przebudowę mostu oraz dojazdów do mostu i budowę zjazdów do zabudowań w ciągu drogi powiatowej nr 1157Z Krukowo – Malanowo (km 4+202) w miejscowości Malanowo została wykonana zgodnie z obowiązującymi przepisami i zasadami wiedzy technicznej oraz jest kompletna z punktu widzenia, celu któremu ma służyć.

- projektant cz. mostowej

mgr inż. Władysław Kot

Upr. bud. nr UAN/N/7210/795/88
§ 5 ust. 1 § 13 ust. 1 pkt. 3 lit. b
W Koszalin

- projektant cz. drogowej

techn. Marian Jankowiak

Upr. bud. 2 § 5 ust. 2, § 13 ust. 1 pkt. 3 lit. b
Nr UAN/N/7210/974/88 Koszalin



Koszalin, dnia 1988-02-22 19 r.

STWIERDZENIE PRZYGOTOWANIA ZAWODOWEGO

do pełnienia samodzielnych funkcji technicznych w budownictwie

Na podstawie § 5 ust. 1 i § 13 ust. 1 pkt 3 lit. b rozporządzenia Ministra Gospodarki Terenowej i Ochrony Środowiska z dnia 20 lutego 1975 r. w sprawie samodzielnych funkcji technicznych w budownictwie (Dz. U. Nr 8, poz. 46) stwierdza się, że:

Obywatel Wiesław K O T
(wymienić imię-imiona i nazwisko)

mgr inżynier budownictwa
(wymienić tytuł zawodowy)

urodzony dnia 31 maja 1956 r. w Złocieniec

posiada przygotowanie zawodowe upoważniające do wykonywania samodzielnej funkcji

Projektanta oraz Kierownika budowy i robót
(określić rodzaj funkcji)

w specjalności konstrukcyjno-inżynierskiej w zakresie dróg, lotniskowych dróg startowych i mostów
(określić rodzaj specjalności techniczno-budowlanej lub specjalizacji zawodowej)

Obywatel Wiesław K O T jest upoważniony do:
(imię-imiona i nazwisko)

1/ do sporządzania projektów budowli dróg, lotniskowych dróg startowych i manipulacyjnych oraz typowych mostów i przepustów,

2/ do kierowania, nadzorowania i kontrolowania budowy i robót, kierowania i kontrolowania wytwarzania konstrukcyjnych elementów budowlanych oraz oceniania i badania stanu technicznego w zakresie budowli dróg, lotniskowych dróg startowych i manipulacyjnych, typowych przepustów i mostów.

Za zgodność z oryginałem

mgr inż. Wiesław Kot

data

podpis

11 pr. bud. nr UAN/N/7210/795/88
ust. 1 § 2 ust. 1 § 13 ust. 1 pkt. 3 lit. b
11 W Koszalin

Otrzymuje:

1/ Wiesław Kot
Złocieniec
ul. Zdobywców Wał. Pom. 5/24



DYREKTOR WYDZIAŁU

mgr inż. arch. Witold Skawiński
Główny Architekt Wojewódzki

STWIERDZENIE PRZYGOTOWANIA ZAWODOWEGO

do pełnienia samodzielnych funkcji technicznych w budownictwie

5 ust.2

3 lit.b

Na podstawie § ... i § 13 ust. 1 pkt ... rozporządzenia Ministra Gospodarki
Terenowej i Ochrony Środowiska z dnia 20 lutego 1975 r. w sprawie samodzielnych funkcji technicz-
nych w budownictwie (Dz. U. Nr 8, poz. 46) stwierdza się, że:

Obywatel

Marian JANKOWIAK

(wymienić imię-imiona i nazwisko)

technik drogowy

(wymienić tytuł zawodowy)

urodzony dnia

23 lipca 1946 r.

w

Poznaniu

posiada przygotowanie zawodowe upoważniające do wykonywania samodzielnej funkcji

Kierownika budowy i robót

(określić rodzaj funkcji)

w specjalności

konstrukcyjno-inżynierskiej w zakresie dróg

(określić rodzaj specjalności techniczno-budowlanej lub specjalizacji zawodowej)

Obywatel

Marian JANKOWIAK

(imię-imiona i nazwisko)

jest upoważniony do:

1/ do kierowania, nadzorowania i kontrolowania budowy i robót, kierowania
i kontrolowania wytwarzania konstrukcyjnych elementów budowlanych
oraz oceniania i badania stanu technicznego w zakresie budowli dróg
lotniskowych dróg startowych i manipulacyjnych, mostów, i typowych
przepustów - o powszechnie znanych rozwiązaniach konstrukcyjnych,

2/ do sporządzania w budownictwie osób fizycznych projektów w zakresie
budowli nie będących budynkami - o powszechnie znanych rozwiązaniach
konstrukcyjnych i schematach technicznych.. - - - - -

Otrzymuje:

1/ Marian Jankowiak

Białogard

ul. Wojska Polskiego 13/24

DYREKTOR WYDZIAŁU

mgr inż. arch. ... Gurski
Główny Architekt ...

Za zgodność z oryginałem

techn. Marian Jankowiak
Opin. bud. z § Sust. 2, § 13 ust. 1 pkt 3/b
Nr UAN/N/7210/974/88 Koszalin



ZACHODNIOPOMORSKA OKRĘGOWA
IZBA INŻYNIERÓW BUDOWNICTWA
70-634 Szczecin, ul. Energetyka 7
tel./fax: (091) 462-44-30 e-mail: izba@izba.org.pl
www.izba.org.pl


Sz. P.
KOT Wiesław
ul. Gen. Okulickiego 10
78-520 ZŁOCIENIEC

ZAŚWIADCZENIE

Pan(i) **KOT Wiesław**, kod identyfikacyjny **ZAP/BM/0207/01**, zamieszkały(a) **78-520 ZŁOCIENIEC ul. Gen. Okulickiego 10**, jest członkiem Zachodniopomorskiej Okręgowej Izby Inżynierów Budownictwa oraz posiada wymagane ubezpieczenie od odpowiedzialności cywilnej

Niniejsze zaświadczenie jest ważne od dnia **2008-01-01**
do dnia **2008-12-31**

Szczecin, dnia 2007-12-11

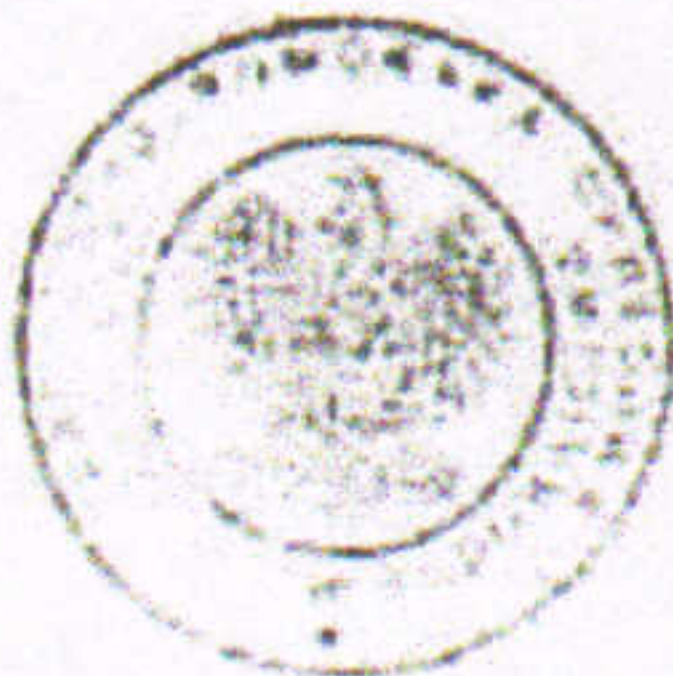


Zachodniopomorska Okręgowa
Izba Inżynierów Budownictwa
Przewodniczący Rady Okręgowej

mgr inż. Mieczysław Olszowski

Za zgodność z oryginałem

mgr inż. Wiesław Kot
data podpis
Upr. bud. nr JAN/N/7210/795/88
§ 5 ust. 1 § 2 ust. 1 § 13 ust. 1 pkt. 3 lit. b
U W Koszalin

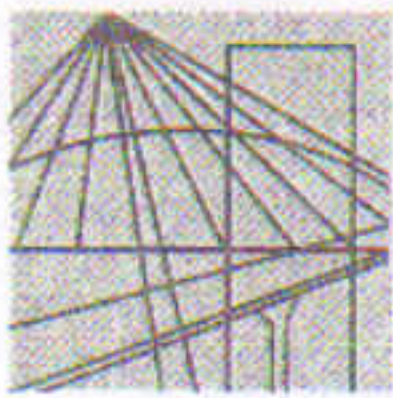

ZACHODNIOPOMORSKA OKRĘGOWA
IZBA INŻYNIERÓW BUDOWNICTWA
70-656 Szczecin, ul. Energetyków 9
tel./fax: (091) 462-44-40; (091) 489 8410÷12
www.zap.home.pl e-mail: zap@home.pl

Sz. P.
JANKOWIAK Marian
ul. Wojska Polskiego 62/2
78-200 BIAŁOGARD

ZAŚWIADCZENIE

Pan(i) **JANKOWIAK Marian**, kod identyfikacyjny **ZAP/BD/0208/01**, zamieszkały(a) 78-200 BIAŁOGARD ul. Wojska Polskiego 62/2, jest członkiem Zachodniopomorskiej Okręgowej Izby Inżynierów Budownictwa oraz posiada wymagane ubezpieczenie od odpowiedzialności cywilnej.

Niniejsze zaświadczenie jest ważne od dnia: **2008-01-01**
do dnia: **2008-12-31**

Szczecin, dnia 2007-12-06



Zachodniopomorska Okręgowa
Izba Inżynierów Budownictwa
Przewodniczący Rady Okręgowej

mgr inż. Mieczysław Oltarzewski

Niniejsze zaświadczenie potwierdza zawarcie obowiązkowego ubezpieczenia od odpowiedzialności cywilnej inżynierów budownictwa.

Przedmiotem ubezpieczenia jest odpowiedzialność cywilna deliktowa i kontraktowa ubezpieczonego za szkody wyrządzone w związku z wykonywaniem samodzielnych funkcji technicznych w budownictwie w zakresie posiadanych uprawnień budowlanych.

Suma gwarancyjna na jedno zdarzenie w okresie ubezpieczenia wynosi **50 000 EURO**.

O fakcie powstania szkody należy zawiadomić TU Allianz Polska S.A., ul. Chocimska 17, 00-791 Warszawa niezwłocznie, nie później niż w ciągu 14 dni od chwili powstania szkody, a także złożyć wniosek o wypłatę odszkodowania. Zgłoszenia szkody można dokonać poprzez wypełnienie i przesłanie formularza zamieszczonego na stronie internetowej Polskiej Izby Inżynierów Budownictwa www.piib.org.pl

Posiadanie ubezpieczenia obowiązkowego w ramach umowy generalnej zawartej pomiędzy PIIB a TU Allianz Polska S.A. umożliwia członkom Izby zawarcie dodatkowego ubezpieczenia od odpowiedzialności cywilnej na wyższe sumy gwarancyjne oraz uprawnia do skorzystania z licznych zniżek na prywatne ubezpieczenie mieszkań, ubezpieczenia komunikacyjne, ubezpieczenia NNW i ubezpieczenia turystyczne.



Za zgodność z oryginałem

techn. Marian Jankowiak
data bud 29.12.2007
Nr UAN/N/7210/974/88 Koszulin

Obsługą merytoryczną przedmiotowego ubezpieczenia zajmuje się broker Polskiej Izby Inżynierów Budownictwa – Hanza Brokers Sp. z o.o. – który pod numerem infolinii **0 801 384 666**, stworzonej dla inżynierów budownictwa, rozwiązuje problemy związane z funkcjonowaniem obowiązkowego ubezpieczenia oraz świadczy pomoc w uzyskiwaniu terminowych i pełnych wypłat należnych odszkodowań. www.hanzabrokers.pl

Kontynuacja ważności zaświadczenia jest możliwa po dokonaniu obowiązkujących opłat składek członkowskich i ubezpieczenia na przydzielone indywidualne konta bankowe 15 dni przed upływem terminu niniejszego zaświadczenia.

Karlino, 28 kwiecień 2008r.

GP 7331-21/08

DECYZJA
O USTALENIU LOKALIZACJI INWESTYCJI
CELU PUBLICZNEGO
NR 10/2008

Na podstawie:

- art. 104 ustawy z 14 czerwca 1960r. – *Kodeks postępowania administracyjnego* (Dz. U. z 2000 r. Nr 98, poz. 1071 z późn. zm.),
- art. 50 ust. 1 i art. 51 ust. 1, pkt 1 ustawy z dnia 27 marca 2003 r. *o planowaniu i zagospodarowaniu przestrzennym* (Dz. U. Nr 80, poz. 717 z późn. zm.),

po rozpatrzeniu wniosku **Przedsiębiorstwa Handlowo-Usługowego i Konsultingowego „PROJEKT” mgr inż. Wiesław Kot**, Złocieniec ul. Generała Okulickiego 10 w sprawie wydania decyzji o ustaleniu lokalizacji inwestycji celu publicznego dla inwestycji polegającej na **przebudowie pomostu drewnianego na pomost żelbetowy na rzece Młynówka, na działce gruntu nr nr140/1** w miejscowości Malonowo, po dokonaniu analizy warunków i zasad zagospodarowania terenu oraz jego zabudowy jak również zgodnie z warunkami wynikającymi z przepisów odrębnych oraz stanu prawnego terenu, na którym przewiduje się realizację inwestycji.

USTALAM WARUNKI
DLA LOKALIZACJI INWESTYCJI CELU PUBLICZNEGO

polegającej na **przebudowie pomostu drewnianego na pomost żelbetowy na rzece Młynówka**, na działce gruntu nr140/1 w miejscowości Malonowo, w gminie Karlino.

1. Teren inwestycji:

Decyzja obejmuje teren działki gruntu nr140/1 w obrębie ewidencyjnym Malonowo, w miejscowości Malonowo, w gminie Karlino.

2. Rodzaj inwestycji:

Pomost w drodze publicznej.

3. Ustalenia dotyczące planowanej inwestycji:

Przebudowa istniejącego pomostu drewnianego na żelbetowy nad rzeką Młynówką jako połączenie odcinków drogi powiatowej.

4. Ustalenia dotyczące ochrony środowiska, przyrody, krajobrazu i zdrowia ludzi:

Przebudowywany pomost jest częścią drogi publicznej – drogi powiatowej wobec czego zgodnie z § 3 ust. 1 pkt 56 rozporządzenia Rady Ministrów z dnia 9 listopada 2004 roku w sprawie *określenia rodzajów przedsięwzięć mogących znacząco oddziaływać na środowisko oraz szczegółowych uwarunkowań związanych z kwalifikowaniem przedsięwzięcia do sporządzenia raportu oddziaływania na środowisko* przedmiotowa inwestycja jaką jest przebudowa istniejącego pomostu na rzece Młynówce **wymaga uzyskania decyzji o środowiskowych uwarunkowaniach.**

5. Ustalenia dotyczące ochrony dziedzictwa kulturowego i zabytków oraz dóbr kultury współczesnej:

Nie dotyczy.

6. Ustalenia dotyczące obsługi w zakresie komunikacji i infrastruktury technicznej:

Przedmiotowa inwestycja nie wymaga uzbrojenia terenu.

7. Wymagania dotyczące ochrony interesów osób trzecich.

- 1) przebudowa pomostu nie może ograniczać dostępu do innych działek i do innych dróg

Za zgodność z oryginałem,

mgr inż. Wiesław Kot
data podpis

Upr. bud. nr UAN/N/7210/795/88
§ 5 ust. 1 § 2 ust. 1 § 13 ust. 1 pkt. 3 lit. b
U W Koszalin

- publicznych,
- 2) w projekcie technicznym należy zastosować takie rozwiązania aby nie wnosić dodatkowych uciążliwości na tereny sąsiadujące, hałasu i drgań,
 - 3) realizacja inwestycji nie może zmieniać stosunków wodnych na sąsiednich działkach osób trzecich.

8. Inne warunki wynikające z przepisów odrębnych :

- 1) projekt budowlany winien spełniać warunki określone w przepisach ustawy z dnia 7 lipca 1994 r. – *Prawo budowlane* (Dz. U. 2003 r. Nr 207, poz. 2016 z późn. zm.), rozporządzenia Ministra Infrastruktury z dnia 3 lipca 2003 roku w sprawie *szczegółowego zakresu i formy projektu budowlanego* (Dz. U. Nr 120, poz. 1133)
- 2) przy projektowaniu inwestycji należy uwzględnić warunki określone w rozporządzeniu Ministra Transportu i Gospodarki Morskiej z dnia 2 marca 1999 roku w sprawie *warunków technicznych jakim powinny odpowiadać drogi publiczne i ich usytuowanie* (Dz.U. 99.43.430),

Integralną częścią niniejszej decyzji jest załącznik graficzny.

Na podstawie art. 107 § 4 Kodeksu postępowania administracyjnego odstąpiono od uzasadnienia decyzji, gdyż uwzględnia ona w całości żądanie strony.

POUCZENIE

Decyzja o ustaleniu warunków dla lokalizacji inwestycji celu publicznego nie upoważnia do rozpoczęcia robót budowlanych, nie rodzi praw do terenu oraz nie narusza prawa własności i uprawnień osób trzecich.

Wnioskodawcy, który nie uzyskał prawa do terenu, nie przysługuje roszczenie o zwrot nakładów poniesionych w związku z otrzymaną decyzją o warunkach zabudowy.

Przed wystąpieniem o pozwolenie na budowę, inwestor winien uzyskać klauzulę ostateczności niniejszej decyzji.

Od niniejszej decyzji służy stronom odwołanie do Samorządowego Kolegium Odwoławczego w Koszalinie za pośrednictwem Burmistrza Miasta i Gminy Karlino w terminie **14 dni od daty jej doręczenia**. Odwołanie od decyzji powinno zawierać zarzuty odnoszące się do decyzji, określać istotę i zakres żądania będącego przedmiotem odwołania oraz wskazywać dowody uzasadniające to żądanie.



Burmistrz
Miasta i Gminy
Karlino
[Signature]
Wojciech Misko

Otrzymują:

- ① Przedsiębiorstwo Handlowo-Usługowe „PROJEKT” mgr inż. Wiesław Kot,
ul. Generała Okulickiego 10, 78-520 Złocieniec
2. Zachodniopomorski Zarząd Melioracji i Urządzeń Wodnych w Szczecinie,
Terenowy Oddział Białogard, ul. Przejazdowa 1, 78-200 Białogard
3. Zarząd Dróg Powiatowych w Białogardzie
ul. Szosa Połczyńska 57, 78-200 Białogard
4. Magdalena Krasoń, ul. Modrzewskiego 4/28, 78-200 Białogard
5. Marianna Krasoń, Malonowo 20/1, 78-230 Karlino
6. Joanna i Jacek Macheccy, ul. Żółkiewskiego 20/3, 70-345 Szczecin
7. Helena i Edward Ostapczuk, Malonowo 20/3, 78-230 Karlino
8. a/a

KOPIA Z MAPY ZASADNICZEJ

SKALA 1:1000

Nowowództwo: zachodniopomorskie Powiat: białogardzki
 Jednostka ewidencyjna: Karlino - obszar wiejski
 Obręb ewidencyjny: Malonowo
 Działka ewidencyjna: 140/1
 Sekcje mapy: 322.342.143;191

MAPĘ ZAKTUALIZOWANO W ZAKRESIE TREŚCI:
 1. ewidencji gruntów i budynków,
 2. ukształtowania terenu,
 3. uzbrojenia - sieci magistralne,
 4. uzgodnionych przez ZUD projektów sieci magistralnych.
 KERG 0350085-5 V 2008

Mapa aktualna na dzień 15.02.2008r.

STAROSTA BIAŁOGARDZKI Starostwo Powiatowe w Białogardzie ul. Wolności 10 76-200 Białogard tel. (94) 311 95 48 fax (94) 311 95 28 e-mail: starosta@bialogardzki.pl 19.02.08 119	STAROSTA BIAŁOGARDZKI Starostwo Powiatowe w Białogardzie ul. Wolności 10 76-200 Białogard tel. (94) 311 95 48 fax (94) 311 95 28 e-mail: starosta@bialogardzki.pl 27 LUT 2008
--	--



**DECYZJA LOKALIZACJI
 INWESTYCJI CELU PUBLICZNEGO
 NR. 10/2008 Z DNIA 28.04.2008r.**

Załącznik Nr. 1

URZĄD MIASTO GMINY
 ul. Plac Józefa Pawła III
 78-230 Karlino
 tel. (94) 311 95 48, 311 95 15, 311 95 28
 fax (94) 311 95 10

WYPIS UPROSZCZONY Z REJESTRU GRUNTÓW

sporządzono dnia: 28.04.2008 08:34:14

Obręb	Ark.	Nr działki	JR	Pow. [ha]	Użytek lub klasa		Nr KW lub inne dokumenty	Adres lub położenie
					Rodzaj	Pow. [ha]		
Forma władania i udział		Osoba i adres						
Malonowo	1	140/1	47	3.5514	Wp B	3.5433 0.0081	-	RZĘKA MŁYNÓWKA
właściciel 1/1		SKARB PAŃSTWA - MARSZAŁEK WOJEWÓDZTWA ZACHODNIOPOMORSKIEGO 70-540 Szczecin ul. KORSARZY 34						
Malonowo	1	220/1	43	0.06	dr	0.06	-	Droga powiatowa nr 1157Z
właściciel 1/1		POWIAT BIAŁOGARDZKI 78-200 Białogard ul. 1 MAJA 18						
zarządca trwały 1/1		ZARZĄD DRÓG POWIATOWYCH W BIAŁOGARDZIE 78-200 Białogard ul. SZOSA POŁCZYŃSKA.57 -						

Ilość działek na wypisie: 2

Suma powierzchni działek: 3.6114 ha

porządził(a): Irena Rudzik

Białogard, dnia 28 KWI. 2008

Dokument niniejszy jest wypisem
z opisowych danych ewidencji gruntów
i budynków, wydany ZZN i UM w
Szczecinie Oddział Koszalin
nie przeznaczonym do dokonania wpisu
w księdze wieczystej.

z up. STAROSTY

Irena Rudzik
Inspektor ds. Ewidencji
Gruntów i Budynków

Za zgodność z oryginałem

mgr inż. Wiesław Kot

data

podpis

Upr. bud. nr 44AN/N/7210/795/88
§ 5 ust. 1 § 2 ust. 1 § 13 ust. 1 pkt. 3 lit. b
U W Koszalin

OPIS PROWADZENIA ZAMIERZONEJ DZIAŁALNOŚCI SPORZĄDZONY W JĘZYKU NIETECHNICZNYM

Most drogowy usytuowany jest w ciągu drogi powiatowej - Malonowo - Krukowo (właściciel: Powiat Białogardzki, zarządca trwały: Zarząd Dróg Powiatowych w Białogardzie). Most usytuowany jest pomiędzy jazem piętrzącym wodę na potrzeby ośrodka rybackiego w Malonowie, a budynkiem mieszkalnym po starym młynie. Nawierzchnia mostu jest konstrukcji drewnianej. Z uwagi na konieczność częstych napraw nawierzchni drewnianej (w wyniku jej zużycia) przewiduje się zmianę nawierzchni mostu na żelbetową. Dodatkowo od strony jazu projektuje się wykonanie barieroporeczy (BPS/2) dla zachowania bezpieczeństwa ruchu kołowego i pieszego. Konstrukcja jazu, ściany frontowej budynku oraz przyczółków mostu nie zostaną zmienione. Płyta żelbetowa konstrukcji mostu zachowa długość i szerokość oraz rzędne posadowienia konstrukcji drewnianej. Szerokość mostu wynosi 660 *cm*, a długość 550 *cm*.

Opracowany operat wodnoprawny zawiera wymagania formalno-prawne i techniczne dla remontu mostu na rzece Młynówce. Operat wskazuje właścicieli działek, opisuje sposób wykonania. Proponowana technologia wykonania robót spowoduje konieczność zorganizowania objazdu (projekt organizacji ruchu jest elementem projektu budowlanego). Parametry przekroju poprzecznego mostu w wyniku wykonania prac remontowych nie ulegną zmianie. Nie zachodzi więc konieczność określania charakterystyki wód objętych pozwolenie wodnoprawnym.

Białogard, dnia 5 maja 2008 r.

Szczecin, dnia 14. 04.2008 r.

POSTANOWIENIE

Na podstawie art.106 § 5 Kodeksu postępowania administracyjnego z dnia 14 czerwca 1960 (tekst jednolity z 2000 r. Dz. U. Nr 98 poz. 1071 z późniejszymi zmianami) w związku z art. 53 ust. 4 pkt 6, ust. 5, art. 64 ust. 1 Ustawy z dnia 27 marca 2003 r. o planowaniu i zagospodarowaniu przestrzennym (Dz. U. Nr 80 poz. 717 z późniejszymi zmianami), w związku z art. 70-77 Ustawy z dnia 18 lipca 2001 r. – Prawo wodne (Dz. U. z 2005 r. Nr 239, poz. 2019 z późniejszymi zmianami) oraz upoważnienia Marszałka Województwa Zachodniopomorskiego z dnia 4 grudnia 2007 r. Nr 950/07 do wydawania decyzji administracyjnych, postanowień lub innych rozstrzygnięć w indywidualnych sprawach w zakresie administracji publicznej przewidzianych w powyższych aktach prawnych.

Postanawiam

Uzgodnić projekt decyzji o ustaleniu lokalizacji inwestycji celu publicznego polegającej na przebudowie pomostu drewnianego na pomost żelbetowy na rzece Młynówka, na działce nr 140/1 w m. Malonowo gm. Karlino.

Uzasadnienie

Do projektu decyzji o lokalizacji inwestycji celu publicznego nie wnosi się uwag w zakresie melioracji wodnych wynikających z art. 53 ust. 4 pkt. 6 ustawy o planowaniu i zagospodarowaniu przestrzennym.

Zgodnie z art.122 ust.2 pkt.2 inwestycja wymaga pozwolenia wodnoprawnego.

Na niniejsze postanowienie służy zażalenie do Samorządowego Kolegium Odwoławczego w Szczecinie w terminie 7 dni od daty doręczenia niniejszego postanowienia za pośrednictwem Dyrektora Zachodniopomorskiego Zarządu Melioracji i Urządzeń Wodnych w Szczecinie.

Otrzymują:

1. Urząd Miasta i Gminy Karlino,
2. Przedsiębiorstwo Handlowo - Usługowe i Konsultingowe „PROJEKT” mgr inż. Wiesław Kot, Złocieniec ul. Generała Okulickiego,
3. Zachodniopomorski Zarząd Melioracji i Urządzeń Wodnych w Szczecinie Terenowy Oddział Białogard,
4. a/a.

Z up. Marszałka Województwa
Andrzej Posuch
Dyrektor
Zachodniopomorskiego Zarządu
Melioracji i Urządzeń Wodnych
w Szczecinie

Białogard, dnia 29 kwietnia 2008 r.

POSTANOWIENIE NR. 20 /08

Na podstawie art. 3, art. 10 i art. 37 ustawy z dnia 14 marca 1985 r. o Państwowej Inspekcji Sanitarnej (Dz. U. z 2006 r. Nr 122, poz. 851 ze zm.), w związku z art. 46, art. 48 ust. 2 i art. 57 ustawy z dnia 27 kwietnia 2001 r. – Prawo ochrony środowiska (Dz. U. z 2008 r. Nr 25, poz. 150) oraz art. 106 i art. 123 ustawy z dnia 14 czerwca 1960 r. – Kodeks postępowania administracyjnego (Dz. U. z 2000 r. Nr 98, poz. 1071 ze zm.) – **Państwowy Powiatowy Inspektor Sanitarny w Białogardzie**

u z g a d n i a

warunki realizacji przedsięwzięcia pod nazwą: „Przebudowa drewnianego pomostu na pomost żelbetowy na moście w ciągu drogi pieszej w miejscowości Malanowo, zlokalizowanego na działce o numerze ewidencyjnym 220/1 w obrębie ewidencyjny Malanowo, gmina Karlino” – **bez uwag.**

u z a s a d n i e n i e

Postanowienie niniejsze wydano w oparciu o analizę:

1. Wniosku o wydanie decyzji o środowiskowych uwarunkowaniach zgody na realizację przedsięwzięcia.
2. Opinii sanitarnej wydanej przez Państwowego Powiatowego Inspektora Sanitarnego w Białogardzie z dnia 3 kwietnia 2008 r. znak: PS-N-NZ-4010-10/08 o odstąpieniu od obowiązku o konieczności sporządzenia raportu o oddziaływaniu na środowisko powyższego przedsięwzięcia.

Projektowane przedsięwzięcie realizowane będzie na działce o numerze ewidencyjnym 220/1 w miejscowości Malanowo, gmina Karlino. Zakres robót do wykonania polega na przebudowie istniejącej drewnianej płyty pomostowej mostu na płytę żelbetową bez zmiany konstrukcji przyczółków mostu.

Zgodnie z częścią opisową załączoną do wniosku o wydanie decyzji o środowiskowych uwarunkowaniach zgody na realizację przedsięwzięcia wynika, że

planowane przedsięwzięcie nie będzie miało ujemnego wpływu na warunki życia i zdrowie ludzi.

Po zapoznaniu się z przedłożoną dokumentacją postanowiono jak na wstępie.

Pouczenie

Postanowienie niniejsze jest ważne pod warunkiem dołączenia do niego kopii mapy zasadniczej, na której znajduje się klauzula uzgodnienia Państwowego Powiatowego Inspektora Sanitarnego w Białogardzie.

Na niniejsze postanowienie służy zażalenie do Państwowego Wojewódzkiego Inspektora Sanitarnego w Szczecinie, za pośrednictwem Państwowego Powiatowego Inspektora Sanitarnego w Białogardzie w terminie 7 dni od daty doręczenia postanowienia.

Załącznik:

1. Kopia mapy zasadniczej.

PAŃSTWOWY POWIATOWY
Inspektor Sanitarny
w Białogardzie
mgr Marek Frydrych

Otrzymuje:

1. Burmistrz Miasta i Gminy Karlino
ul. Plac Jana Pawła II 6, 78-230 Karlino.

Do wiadomości:

1. Przedsiębiorstwo Handlowo-Usługowe i Consultingowe
„PROJEKT” mrg inż. Wiesław Kot ul. Generała
Okulickiego 10, 78-520 Złocieniec.
2. a/a.

Białogard, 21.04.2008 r.

BOŚ.7633-8/08

POSTANOWIENIE

Na podstawie art. 48 ust. 2 pkt 1 ustawy z dnia 27 kwietnia 2001 r. Prawo ochrony środowiska (Dz. U. z 2008 r. Nr 25, poz. 150), art. 106 § 5 ustawy z dnia 14 czerwca 1960 r. – Kodeks postępowania administracyjnego (Dz. U. z 2000 r. Nr 98, poz. 1071, z późn. zm.),

postanawiam

uzgodnić pozytywnie w zakresie ochrony środowiska inwestycję polegającą na przebudowie drewnianego pomostu na pomost żelbetowy na moście w ciągu drogi pieszej na dz. nr 220/1 obr. Malonowo, gm. Karlino.

Warunki realizacji inwestycji wynikające z wniosku o wydanie decyzji o środowiskowych uwarunkowaniach:

1. Przedsięwzięcie polegać będzie na przebudowie drewnianej płyty pomostowej mostu w m. Malonowo na żelbetową płytę pomostową bez zmiany konstrukcji przyczółków.
2. Nie przewiduje się wykorzystywania wody ani innych surowców, materiałów, paliw czy energii.
3. Nie przewiduje się wprowadzania do środowiska substancji lub energii.
4. Nie przewiduje się odprowadzania ścieków socjalno-bytowych, technologicznych, wód opadowych.
5. Nie przewiduje się wytwarzania odpadów.
6. Transgraniczne oddziaływanie na środowisko nie występuje.
7. Przedsięwzięcie położone jest poza obszarem objętym programem Natura 2000.
8. Brak jest obszarów podlegających ochronie na podstawie ustawy z dnia 16 kwietnia 2004 r. o ochronie przyrody znajdujących się w zasięgu znaczącego oddziaływania przedsięwzięcia.

Uzasadnienie

Burmistrz Miasta i Gminy Karlino wnioskiem z dnia 9 kwietnia 2008 r. znak GP 7623/3/5/08 wystąpił o uzgodnienie, pod względem ochrony środowiska, inwestycji polegającej na przebudowie drewnianego pomostu na pomost żelbetowy na moście w ciągu drogi pieszej na dz. nr 220/1 obr. Malonowo, gm. Karlino. Na podstawie załączonego wniosku o wydanie decyzji o środowiskowych uwarunkowaniach projektowanej inwestycji na środowisko oraz informacji o planowanym przedsięwzięciu stwierdzono, że analizowany obiekt nie będzie powodował naruszeń obowiązujących norm ochrony środowiska. Mając na uwadze powyższe – orzekam jak na wstępie.

Od niniejszego postanowienia służy stronie zażalenie do Samorządowego Kolegium Odwoławczego, za pośrednictwem Starosty Białogardzkiego, **w terminie 7 dni od jego doręczenia.**



up. STAROSTY
mgr Monika Marzec
Naczelnik Wydziału Budownictwa
i Ochrony Środowiska

Otrzymuje:

1. Burmistrz Miasta i Gminy Karlino
- Do wiadomości:
 2. Przedsiębiorstwo Handlowo-Usługowe i Consultingowe „PROJEKT”
ul. Generała Okulickiego 10, 78-520 Złocieniec
 3. Edward i Helena Ostapczuk
 4. Marian i Marianna Krasoń
 5. Jacek i Joanna Mecheccy
 6. Magdalena Krasoń
 7. a/a

KD

DECYZJA Nr 2/2008

o środowiskowych uwarunkowaniach zgody na realizację przedsięwzięcia

Na podstawie:

- art. 104 ustawy z dnia 14 czerwca 1960 r. Kodeks postępowania administracyjnego (Dz. U. z 2000 r. Nr 98, poz. 1071 z póź. zm.),
 - art. 46a ust. 7 pkt. 4 oraz 56 ustawy z dnia 21 kwietnia 2001 r. – Prawo ochrony środowiska (Dz. U. z 2005 r. Nr 175, poz. 1462 z póź. zm.),
 - § 3 ust. 1, pkt. 56 Rozporządzenia Rady Ministrów z dnia 9 listopada 2004 r. w sprawie określania rodzajów przedsięwzięć mogących znacząco oddziaływać na środowisko oraz szczegółowych uwarunkowań związanych z kwalifikowaniem przedsięwzięć do sporządzenia raportu o oddziaływaniu na środowisko (Dz. U. z 2004 r. Nr 257, poz. 2573 z póź. zm.)
- po rozpatrzeniu wniosku Przedsiębiorstwa Handlowo-Usługowego i Consultingowego „PROJEKT”, z siedzibą przy ul. Generała Okulickiego 10, 78-520 Złocieniec, złożonego w dniu 10.03.2008 r., w sprawie wydania decyzji o środowiskowych uwarunkowaniach zgody na realizację przedsięwzięcia polegającego na przebudowie drewnianego pomostu na pomost żelbetowy na moście w ciągu drogi pieszej w m. Malonowo, gm. Karlino, zlokalizowanego na działce nr 220/1 w obrębie ewidencyjnym Malonowo w gminie Karlino.

- USTALAM ŚRODOWISKOWE UWARUNKOWANIA -

1. Rodzaj i miejsce realizacji inwestycji:

Przebudowa drewnianego pomostu na pomost żelbetowy na moście w ciągu drogi pieszej w m. Malonowo, gm. Karlino, zlokalizowanego na działce nr 220/1 w obrębie ewidencyjnym Malonowo w gminie Karlino.

2. Warunki wykorzystania terenu w fazie realizacji i eksploatacji, ze szczególnym uwzględnieniem konieczności ochrony cennych wartości przyrodniczych, zasobów naturalnych i zabytków oraz ograniczenia uciążliwości dla terenów sąsiednich:

- 1) w czasie przebudowy utrzymać pomost w stanie dobrym (bezpiecznym) technicznym,
- 2) wszelkie odpady powstające na etapie realizacji inwestycji należy zagospodarować zgodnie z ustawą z dnia 27 kwietnia 2001 r. o odpadach (Dz. U. z 2001 r. Nr 62, poz. 628 z póź. zm.)
- 3) negatywny wpływ budowy na otoczenie inwestycji spowodowany wywołanym hałasem i pyleniem należy maksymalnie ograniczyć poprzez stosowanie odpowiednich zabezpieczeń wynikających z przepisów BHP, właściwą organizację robót oraz prowadzenie robót jedynie w porze dziennej,

Zwolniono z opłaty skarbowej

na podstawie art. 7 pkt 3
ustawy z dnia 16 listopada 2006 r. o opłacie
skarbowej (Dz.U. Nr 225, poz. 1635)

- 4) wszelkie pojazdy oraz urządzenia mechaniczne wykorzystywane na etapie realizacji inwestycji należy utrzymywać w należyтым stanie technicznym w celu uniknięcia zanieczyszczenia gleby, wód powierzchniowych substancjami ropopochodnymi,
- 5) w celu ochrony zieleni wysokiej i krzewów:

- a. zabrania się magazynowania materiałów budowlanych w obrębie korzeni, koron drzew i krzewów,
- b. prace ziemne należy prowadzić w sposób wykluczający uszkodzenie korzeni oraz koron drzew,
- c. zabrania się takiego prowadzenia niwelacji terenu, która przyczyni się do zmiany poziomu gruntu przy pniach, w szczególności podsypywania drzew gruzem, ziemią lub odpadami,
- d. drzewa w obrębie placu budowy winny mieć pnie oszalowane matami lub deskami, aby wykluczyć ich uszkodzenie, w razie potrzeby należy chronić także korony,

- 6) po zakończeniu prac teren uporządkować i przywrócić do stanu pierwotnego.

3. Wymagania dotyczące ochrony środowiska konieczne do uwzględnienia w projekcie budowlanym:

- 1) na etapie projektu budowlanego należy sporządzić rzeczywisty bilans odpadów innych niż niebezpieczne i odpadów niebezpiecznych, na jego podstawie należy uregulować stan formalno-prawny w zakresie gospodarki odpadami w fazie budowy (na 30 dni przed rozpoczęciem robót) i eksploatacji,
- 2) w przypadku zajmowania terenów zielonych pod projektowaną inwestycję lub pas roboczy w projekcie budowlanym Inwestor winien przedstawić rozwiązania dotyczące odtworzenia tych terenów, w sposób gwarantujący kompensację przyrodniczą, prowadzącą do przywrócenia równowagi przyrodniczej na danym terenie,
- 3) w przypadku konieczności usunięcia roślinności wysokiej – drzew i krzewów mogących przeszkadzać w realizacji inwestycji należy na ich wycięcie uzyskać zgodę zgodnie z ustawą z dnia 16 kwietnia 2004 r. o ochronie przyrody (Dz. U. z 2004 r. Nr 92, poz. 880 z póź. zm.).

4. Wymogi w zakresie przeciwdziałania skutkom awarii przemysłowych, w odniesieniu do przedsięwzięć zaliczanych do zakładów stwarzających zagrożenie wystąpienia poważnych awarii:

Nie dotyczy.

5. Wymogi w zakresie ograniczania transgranicznego oddziaływania na środowisko w odniesieniu do przedsięwzięć, dla których przeprowadzono postępowanie dotyczące transgranicznego oddziaływania na środowisko:

Nie dotyczy.

6. Stwierdzenie konieczności utworzenia obszaru ograniczonego użytkowania, w przypadku, o którym mowa w art. 135 ust. 1 POŚ.

Nie dotyczy.

7. Nałożenie obowiązku przedstawienia analizy porealizacyjnej:

Nie dotyczy.

Uzasadnienie

Wniosek Przedsiębiorstwa Handlowo-Usługowego i Consultingowego „PROJEKT”, z siedzibą przy ul. Generała Okulickiego 10, 78-520 Złocieniec, w sprawie wydania decyzji o środowiskowych uwarunkowaniach zgody na realizację przedsięwzięcia polegającego na przebudowie drewnianego pomostu na pomost żelbetowy na moście w ciągu drogi pieszej w m. Malonowo, gm. Karlino, zlokalizowanego na działce nr 220/1 w obrębie ewidencyjnym Malonowo w gminie Karlino., wpłynął do tut. urzędu w dniu 10.03.2008 r.

Zgodnie z § 3 ust. 1, pkt. 56 Rozporządzenia Rady Ministrów z dnia 9 listopada 2004 r. w sprawie określania rodzajów przedsięwzięć mogących znacząco oddziaływać na środowisko oraz szczegółowych uwarunkowań związanych z kwalifikowaniem przedsięwzięć do sporządzenia raportu o oddziaływaniu na środowisko (Dz. U. z 2004 r. Nr 257, poz. 2573 z póź. zm.) przebudowa drewnianego pomostu na pomost żelbetowy na moście w ciągu drogi pieszej w m. Malonowo, gm. Karlino, zlokalizowanego na działce nr 220/1 w obrębie ewidencyjnym Malonowo w gminie Karlino należy do przedsięwzięć grypy II – przedsięwzięcia mogące znacząco oddziaływać na środowisko, mogące wymagać sporządzenia raportu o oddziaływaniu na środowisko.

Dla terenu objętego wnioskiem o wydanie decyzji o środowiskowych uwarunkowaniach Gmina Karlino nie posiada obowiązującego planu zagospodarowania przestrzennego.

Planowana inwestycja położona jest poza obszarem ochrony siedlisk objętym ochroną poprzez program NATURA 2000 – „Dorzecze Parsęty” o symbolu PLH 320007.

Pismem z dnia 11.03.2008 r. Urząd Miasta i Gminy Karlino zgodnie z art. 51 ust 3 pkt. 1 i 2 ustawy z dnia 21 kwietnia 2001 r. – Prawo ochrony środowiska (Dz. U. z 2005 r. Nr 175, poz. 1462 z póź. zm.), wystąpił do Państwowego Powiatowego Inspektora Sanitarnego w Białogardzie oraz Starosty Powiatu Białogardzkiego z prośbą o wydanie opinii w sprawie potrzeby sporządzenia raportu o oddziaływaniu przedsięwzięcia na środowisko i jego ewentualnego zakresu dla w/w przedsięwzięcia.

Starosta Powiatu Białogardzkiego postanowieniem z dnia 21.03.2008 r. znak BOŚ.7633-8/08 postanowił nie nakładać obowiązku sporządzenia raportu dla powyższego przedsięwzięcia. Państwowy Powiatowy Inspektor Sanitarny w Białogardzie opinią z dnia 03.04.2008 r. znak PS-N-NZ4010-10/08 odstąpił od obowiązku sporządzenia raportu dla przedsięwzięcia polegającego na przebudowie drewnianego pomostu na pomost żelbetowy na moście w ciągu drogi pieszej w m. Malonowo, gm. Karlino, zlokalizowanego na działce nr 220/1 w obrębie ewidencyjnym Malonowo w gminie Karlino.

Na podstawie § 5 Rozporządzenia Rady Ministrów z dnia 9 listopada 2004 r. w sprawie określenia rodzajów przedsięwzięć mogących znacząco oddziaływać na środowisko oraz szczegółowych uwarunkowań związanych z kwalifikowaniem przedsięwzięcia do sporządzenia raportu o oddziaływaniu na środowisko (Dz. U. z 2004 r. Nr 257, poz. 2573 z póź. zm.) dokonano analizy przedsięwzięcia pod kątem potrzeby sporządzenia „raportu”. Uwzględniając rodzaj i zakres inwestycji wynikający z wniosku inwestora i informacji o planowanym przedsięwzięciu oraz opinii Starosty Powiatu Białogardzkiego i Państwowego Powiatowego Inspektora Sanitarnego w Białogardzie, Burmistrz Miasta i Gminy Karlino postanowieniem z dnia 08.04.2008 r. znak

GP 7624/1/3/08 odstąpił od nałożenia obowiązku sporządzenia raportu o oddziaływaniu na środowisko przedsięwzięcia polegającego na przebudowie drewnianego pomostu na pomost żelbetowy na moście w ciągu drogi pieszej w m. Malonowo, gm. Karlino, zlokalizowanego na działce nr 220/1 w obrębie ewidencyjnym Malonowo w gminie Karlino.

Zgodnie z art. 48 ust. 2 pkt 1 i 1a ustawy z dnia 21 kwietnia 2001 r. – Prawo ochrony środowiska (Dz. U. z 2005 r. Nr 175, poz. 1462 z póź. zm.) pismem z dnia 09.04.2008 r. Urząd Miasta i Gminy Karlino wystąpił do Państwowego Powiatowego Inspektora Sanitarnego w Białogardzie oraz Starosty Powiatu Białogardzkiego z wnioskiem o uzgodnienie przedsięwzięcia polegającego na przebudowie drewnianego pomostu na pomost żelbetowy na moście w ciągu drogi pieszej w m. Malonowo, gm. Karlino, zlokalizowanego na działce nr 220/1 w obrębie ewidencyjnym Malonowo w gminie Karlino. Starosta Powiatu Białogardzkiego postanowieniem z dnia 21.04.2008 r. znak BOŚ.7633-8/08, uzgodnił pozytywnie w zakresie ochrony środowiska w/w przedsięwzięcie.

Państwowy Powiatowy Inspektor Sanitarny w Białogardzie postanowieniem nr 20/08 z dnia 29.04.2008 r. znak PS-N-NZ-4020-8/08 uzgodnił warunki realizacji w/w przedsięwzięcia.

Wobec powyższego orzekam jak w sentencji.

P o u c z e n i e

1. Od decyzji niniejszej służy stronom odwołanie się do Samorządowego Kolegium Odwoławczego w Koszalinie za pośrednictwem Burmistrza Miasta i Gminy Karlino w terminie 14 dni od jej otrzymania.
2. Zgodnie z art. 46 ust. 4b ustawy z dnia 21 kwietnia 2001 r. – Prawo ochrony środowiska (Dz. U. z 2001 r. Nr 62, poz. 627 z póź. zm.), decyzję o środowiskowych uwarunkowaniach dołącza się do wniosku o wydanie decyzji, o której mowa w art. 46 ust. 4 POŚ. Przy czym, zgodnie z art. 46 ust. 4b POŚ wniosek ten winien być złożony nie później niż przed upływem czterech lat, od dnia, w którym decyzja o środowiskowych uwarunkowaniach stała się ostateczna. Wskazany powyżej termin – zgodnie z art. 46 ust. 4c POŚ – może ulec wydłużeniu o dwa lata, jeżeli realizacja planowanego przedsięwzięcia mogącego znacząco oddziaływać na środowisko przebiega etapowo oraz nie zmieniły się warunki określone w decyzji o środowiskowych uwarunkowaniach.

Załączniki:

1. Charakterystyka przedsięwzięcia

Otrzymują:

1. Przedsiębiorstwo Handlowo-Usługowe i Consultingowe
„PROJEKT”
ul. Generała Okulickiego 10
78-520 Złocieniec

2. a/a

Z up. BURMISTRZA
Z-ca Burmistrza Miasta i Gminy
Marek Lewandowski

RZĄD MIASTA I GMINY
ul. Plac Jana Pawła II 6
78-230 KARLINO
t. (094) 3119548, 3119515, 3119528
fax (094) 3117410

Załącznik Nr 1 do decyzji
Burmistrza Miasta i Gminy Karlino
Nr 2/2008 z dnia 21.05.2008 r.
o środowiskowych uwarunkowaniach

CHARAKTERYSTYKA PRZEDSIĘWZIĘCIA

1. Inwestycja obejmuje :
Przebudowę drewnianego pomostu na pomost żelbetowy na moście w ciągu drogi pieszej w m. Malonowo, gm. Karlino, zlokalizowanego na działce nr 220/1 w obrębie ewidencyjnym Malonowo w gminie Karlino.
2. Planowana inwestycja przebiegać będzie przez drogę powiatową.
3. Przebudowa drewnianej płyty pomostowej mostu na żelbetową płytę pomostową nie zmieni konstrukcji przyczółków.
4. W trakcie wymiany płyty pomostowej nie przewiduje się odprowadzania ścieków socjalno-bytowych oraz technologicznych.
5. W trakcie wymiany płyty pomostowej nie przewiduje się odprowadzania wód opadowych.
6. W trakcie wymiany płyty pomostowej nie przewiduje się powstawania odpadów.
7. Inwestycja nie oddziałuje negatywnie na środowisko.
8. Przyjęte rozwiązania techniczne i technologiczne powodują, że są dotrzymane standardy jakości środowiska poza terenem inwestycji, w związku z powyższym nie planuje się obszaru ograniczonego użytkowania.
9. Inwestycja położona jest poza obszarem ochrony siedlisk objętym ochroną poprzez program NATURA 2000 – „Dorzecze Parsęty” o symbolu PLH 320007.

Białogard, 17 czerwca 2008 r.

BOŚ.6223-16/08

D E C Y Z J A
POZWOLENIE WODNOPRAWNE

ZZMiUW w Szczecinie Terenowy Oddział w Białogardzie	
Data .	17.06.2008 r.
L. dz.	801

Na podstawie art. 122 ust. 1 pkt 3, art. 127 ust. 1 i 5 i art. 140 ust. 1 ustawy z dnia 18 lipca 2001 r. Prawo wodne (jednolity tekst Dz. U. z 2005 r. nr 239, poz. 2019 z późn. zm.), po rozpatrzeniu wniosku Zarządu Dróg Powiatowych w Białogardzie

orzekam

1. **Udzielić Zarządowi Dróg Powiatowych w Białogardzie ul. Szosa Połczyńska 57 pozwolenia wodnoprawnego** na wykonanie urządzenia wodnego, tj. na przebudowę mostu drogowego w ciągu drogi powiatowej Malonowo - Krukowo (polegającego na wymianie nawierzchni z drewnianej na żelbetową bez zmiany jego parametrów: długość 5,50 m, szerokość 6,60 m i rzędna nawierzchni 29,76 m n.p.m.) usytuowanego na rzece Młynówce w km 5+800, położonego w obrębie nr 85 Malonowo gmina Karlino.

2. **Zobowiązać inwestora do:**

- 1) wykonania robót zgodnie z operatem wodnoprawnym,
- 2) zlecenia nadzoru specjalistycznego nad wykonaniem robót przewidzianych w projekcie na etapie wykonawstwa,
- 3) powiadomienia i uzgodnienia z Zachodniopomorskim Zarządem Melioracji i Urządzeń Wodnych w Szczecinie Terenowy Oddział w Białogardzie o terminie rozpoczęcia i odbioru technicznego robót,
- 4) uporządkowania terenu po zakończeniu robót,
- 5) pokrycia ewentualnych strat i usunięcia szkód spowodowanych wykonywaniem robót oraz mogących powstać w wyniku korzystania z pozwolenia.

3. **Zastrzec, że:**

- 1) nieprzestrzeganie warunków niniejszego pozwolenia może spowodować jego cofnięcie lub ograniczenie – bez prawa do odszkodowania w przypadkach wymienionych w art. 136 ust. 1 Prawa wodnego,
- 2) pozwolenie wodnoprawne **wygasza**, jeżeli zakład nie rozpoczął wykonania urządzeń wodnych w terminie **2 lat** od dnia, w którym pozwolenie wodnoprawne na wykonanie tych urządzeń stało się ostateczne, zgodnie z art. 135 pkt 3 Prawa wodnego,
- 3) pozwolenie wodnoprawne nie rodzi praw do nieruchomości i urządzeń wodnych koniecznych do jego realizacji oraz nie narusza praw własności i uprawnień osób trzecich przysługujących wobec tych nieruchomości i urządzeń zgodnie z art. 123 ust. 2 Prawa wodnego,
- 4) inne warunki w razie potrzeby, mogą być określone dodatkowo w decyzji uzupełniającej.

UZASADNIENIE

Wiesław Kot działając z pełnomocnictwa Zarządu Dróg Powiatowych w Białogardzie wnioskiem z dnia 30 maja 2008 r., wystąpił o wydanie pozwolenia wodnoprawnego na wykonanie urządzenia wodnego, tj. na przebudowę mostu drogowego w ciągu drogi powiatowej Malonowo - Krukowo usytuowanego na rzece Młynówce w km 5+800, położonego w obrębie nr 85 Malonowo gmina Karlino.

Do wniosku dołączono operat wodnoprawny (znajdujący się w aktach sprawy), opracowany w maju 2008 r. w Białogardzie przez Jerzego Domierackiego wraz z zawartym opisem prowadzenia zamierzonej działalności sporządzony w języku nietechnicznym oraz decyzję o

Za zgodność z oryginałem
mgr inż. Wiesław Kot

.....nd. nr BIAN/17/2010/795/88
data 1 § 2 ust. 1 pkt 3 lit. b
W. Koszalin

ustaleniu lokalizacji inwestycji celu publicznego wydaną przez Burmistrza Miasta i Gminy Karlino w dniu 28 kwietnia 2008 r. znak GP 7331-21/08.

Zgodnie z art. 127 ust. 6 Prawa wodnego, w dniu 2 czerwca 2008 r. Starosta Białogardzki poinformował strony o toczącym się postępowaniu wodnoprawnym w przedmiotowej sprawie, z jednoczesnym podaniem do publicznej wiadomości poprzez wywieszenie na tablicy ogłoszeń w gmachu Starostwa Powiatowego w Białogardzie i Urzędzie Miasta i Gminy w Karlinie.

Do dnia 16 czerwca 2008 r. (po upływie terminu wyznaczonego w informacji o wszczęciu postępowania), strony nie złożyły wniosków ani uwag w sprawie wydania pozwolenia wodnoprawnego.

W związku z powyższym po przeanalizowaniu przedłożonej dokumentacji przez wnioskodawcę i po przeprowadzeniu wizji lokalnej terenu, nie stwierdzono przeszkód do wydania decyzji w podanym zakresie i na ustalonych warunkach.

Wobec powyższego orzeczono jak wyżej.

Od niniejszej decyzji służy stronom odwołanie do Wojewody Zachodniopomorskiego za pośrednictwem Starosty Białogardzkiego w terminie 14 dni od dnia jej doręczenia.

Zwolniono od opłaty skarbowej za wydanie pozwolenia wodnoprawnego na podstawie art. 7 pkt 3 ustawy z dnia 16 listopada 2006 r. o opłacie skarbowej (Dz. U. nr 225 poz. 1635).




z up. STAROSTY
mgr Monika Marzec
Naczelnik Wydziału Budownictwa
i Ochrony Środowiska

Otrzymują:

1. Wiesław Kot - pełnomocnik
Przedsiębiorstwo Handlowo-Usługowe i Consultingowe „Projekt”
ul. gen. Okulickiego 10, 78-520 Złocieniec
2. Regionalny Zarząd Gospodarki Wodnej
ul. Tama Pomorzańska 13a, 70-030 Szczecin
3. Zachodniopomorski Zarząd Melioracji i Urządzeń Wodnych
w Szczecinie Terenowy Oddział
ul. Przejazdowa 1, 78-200 Białogard
4. Urząd Miasta i Gminy, pl. Jana Pawła II 6, 78-230 Karlino
5. Okręg Polskiego Związku Wędkarskiego
ul. Łużycka 55, 75-838 Koszalin
6. Zachodniopomorski Urząd Wojewódzki w Szczecinie
Delegatura, ul. gen. Andersa 34, 75-950 Koszalin
7. Marianna Krasoń
8. Magdalena Krasoń - Ciba
9. Jolanta i Jacek Mecheccy
10. Helena i Edward Ostapczuk
11. aa

SW

PROJEKT ZAGOSPODAROWANIA TERENU

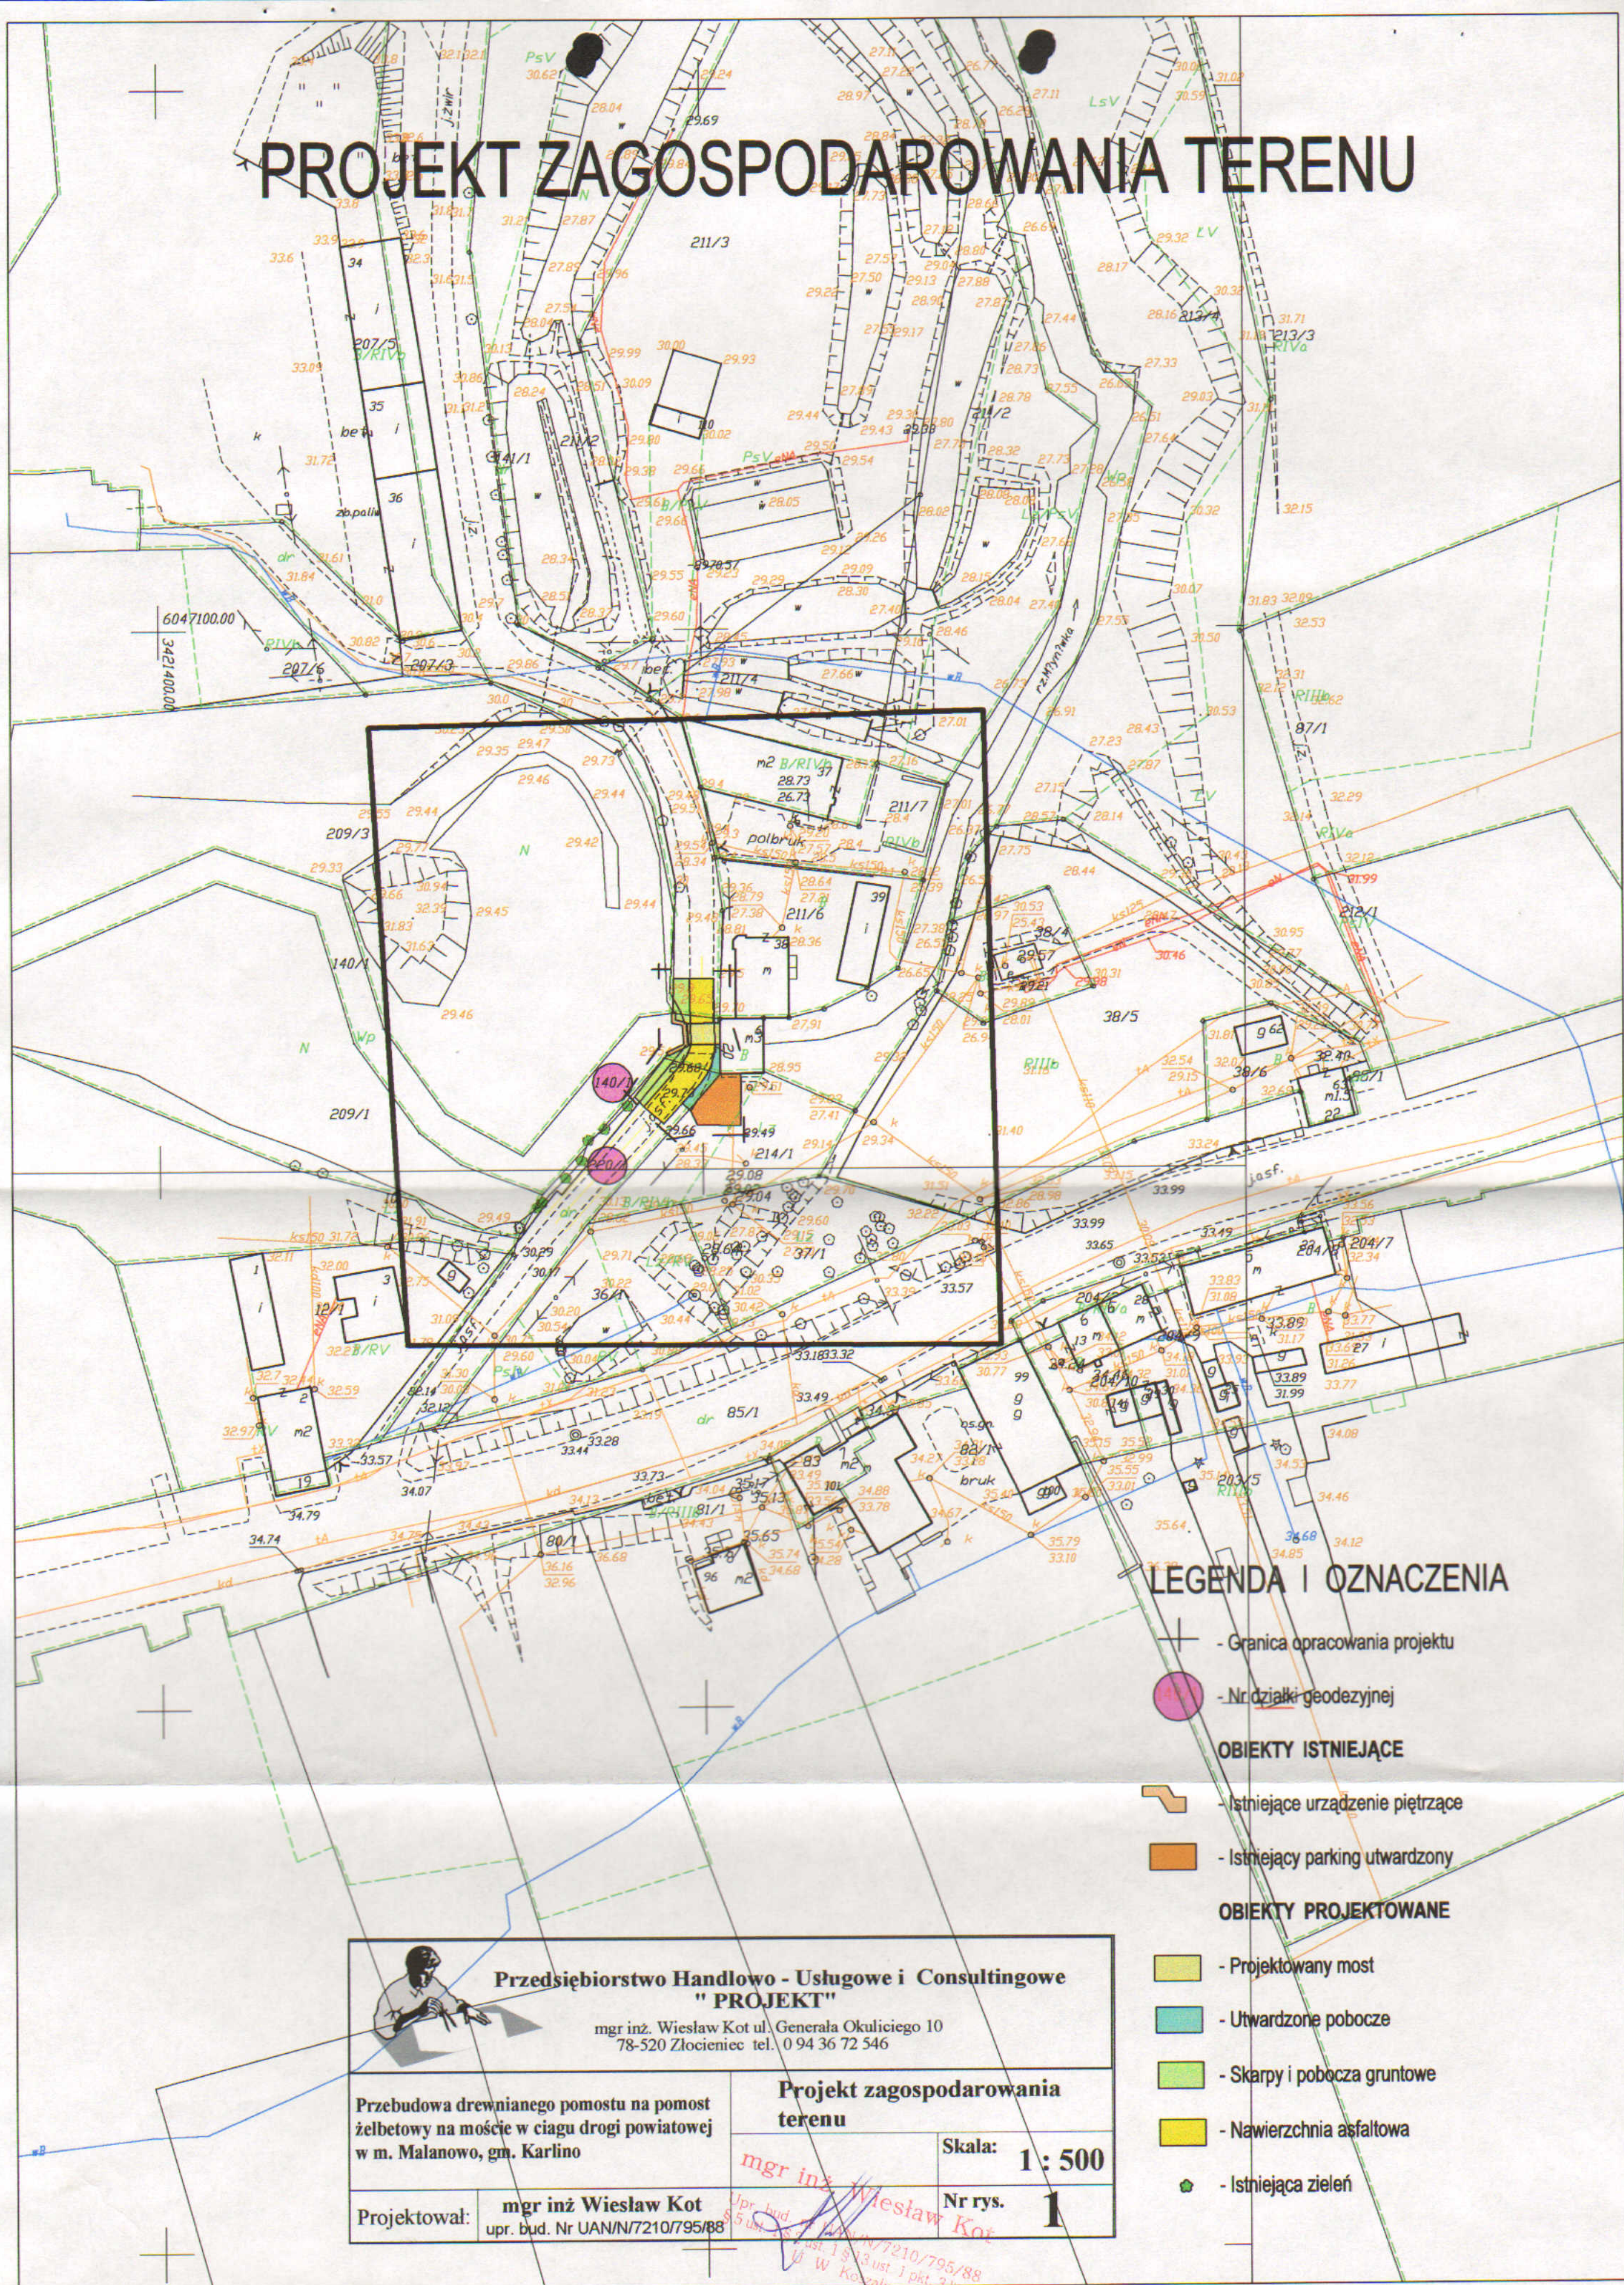

LEGENDA I OZNACZENIA

- Granica opracowania projektu
- Nr działki geodezyjnej
- OBIEKTY ISTNIEJĄCE**
 - Istniejące urządzenie piętrzące
 - Istniejący parking utwardzony
- OBIEKTY PROJEKTOWANE**
 - Projektowany most
 - Utwardzone pobocze
 - Skarpy i pobocza gruntowe
 - Nawierzchnia asfaltowa
 - Istniejąca zielen



**Przedsiębiorstwo Handlowo - Usługowe i Consultingowe
"PROJEKT"**
mgr inż. Wiesław Kot ul. Generała Okulickiego 10
78-520 Złocieniec tel. 0 94 36 72 546

Przebudowa drewnianego pomostu na pomost
żelbetowy na moście w ciągu drogi powiatowej
w m. Małanowo, gm. Karlino

Projektował: **mgr inż. Wiesław Kot**
upr. bud. Nr UAN/N/7210/795/88

**Projekt zagospodarowania
terenu**

Skala: **1 : 500**

Nr rys. **1**

mgr inż. Wiesław Kot
Upr. bud. 1993 ust. 1 pkt 2 art. 6
W Kozłowie

CZĘŚC OPISOWA

1. PRZEDMIOT INWESTYCJI I PROJEKTU ZAGOSPODAROWANIA

Przedmiotem inwestycji jest rozbiórka pokładu drewnianego istniejącego mostu oraz budowa w to miejsce nowego pomostu żelbetowego wraz z przebudową dojazdów do mostu i budowa zjazdów do zabudowań.

Zakres inwestycji obejmuje:

- wymianę pokładu mostu drewnianego na pokład żelbetowy nie naruszając istniejących przyczółków mostu. W wyniku rozbiórki mogą ujawnić się niewielkie uszkodzenia przyczółków które należy wyremontować.
- przebudowę dojazdów do mostu oraz budowę zjazdów do zabudowań.

2. OPIS ISTNIEJĄCEGO STANU ZAGOSPODAROWANIA TERENU

Rozpatrywany most położony jest w ciągu drogi powiatowej Nr 1157 Z w km 4+202.

Konstrukcja nośna mostu stanowi ustrój belkowy drewniany z pomostową drewnianą płytą o rozpiętości 5,50 m - rozpiętość w świetle przyczółków 2,60 m i szerokości całkowitej 6,60 m. Na przekrój poprzeczny składają się 9 drewnianych dźwigarów głównych o wymiarach 180x140mm.

Dojazdy do mostu o istniejącej nawierzchni żwirowej są w złym stanie technicznym (liczne dziury i wyboje) natomiast brak jest utwardzonych zjazdów do zabudowań.

Pozostałe dane techniczne mostu przedstawiają się następująco:

- długość całkowita mostu - 5,50 m
- szerokość całkowita mostu - 6,60 m
- szerokość jezdni - 4,80 m
- balustrady - jednostronna typowa mostowa szczelinowa
- nawierzchnia jezdni - pokład drewniany
- kąt skrzyżowania osi mostu z ciekim wodnym - 90°

Połączenie mostu z nasypem jest bezprzyczółkowe. Posadowienie mostu jest nieznane.

Teren na którym znajduje się most wraz z otoczeniem, położony jest na działkach geodezyjnych:

- obręb Malanowo:

Nr 220/1 - władający: Zarząd Dróg Powiatowych w Białogardzie ul. Szosa Połczyńska 51

Nr 140/1 - właściciel : Zarząd Spółek Wodnych w Koszalinie

Zieleń

W granicach objętych niniejszym opracowaniem nie występują tereny zieleni urządzonej.

Na poboczach grobli i nasypu drogowego oraz na terenie przyległym występują rosnące pojedynczo drzewa oraz trawa.

Urządzenia obce i uzbrojenie terenu

W obrębie mostu i jego otoczeniu nie stwierdzono występowania urządzeń związanych z uzbrojeniem infrastruktury technicznej.

Z lewej strony mostu tj. od strony górnej wody występuje urządzenie do piętrzenia wody w postaci zastawy z brusów drewnianych.

Z prawej strony bezpośrednio przy moście jest zabudowa budynku młyna.

3. PROJEKT ZAGOSPODARWANIA TERENU

Projekt zagospodarowania terenu Oobejmuje:

a) cz. mostowa

- rozebranie pomostu drewnianego istniejącego mostu drogowego,
- budowa nowego pomostu żelbetowego

b) cz. drogowa

- przebudowa dojazdów do mostu
- budowa zjazdów do zabudowań

3.1. Zakres przebudowy i zmiany w stosunku do stanu istniejącego:

3.1.1. Most

1. Rozbiórka pomostu drewnianego istniejącego mostu
2. Wzmocnienie i remont istniejących przyczółków
3. Budowa pomostu żelbetowego nowego mostu

Nowy most będzie posiadał lepsze parametry techniczne:

- większą nośność (klasa B - 30 ton)
- wzmocnioną barierę poręcz od strony górnej wody
- oddzielenie ruchu pieszego od jezdni krawężnikiem

3.1.2. Dojazdy do mostu i zjazdy do zabudowań

1. Koryto, podbudowa i nawierzchnia na dojazdach
2. Budowa zjazdów do zabudowań

Konstrukcja dojazdów:

- podsypka piaskowa gr. 10cm
- podbudowa z KŁSM gr. 15cm
- warstwa wyrównawcza z BA gr. 4cm
- warstwa ścieralna z BA gr. 4cm

Konstrukcja zjazdów

- podsypka piaskowa gr. 10cm
- podbudowa z KŁSM gr. 11cm
- podsypka CP 1 : 4 3cm
- nawierzchnia z kostki brukowej betonowej gr. 8cm

Urządzenia zieleni

W granicach niniejszego opracowania nie przewiduje się zieleni urządzonej, oprócz obsiania trawą skarp i pobocza. Ewentualne zniszczenie istniejącej zieleni w strefie prowadzonych robót zostanie usunięta tak aby stan zieleni nie był gorszy niż przed przebudową.

Zaplecze budowy

Na czas przebudowy mostu zaplecze budowy przewiduje się na działce drogowej w części zamkniętej odcinka drogowego w obrębie mostu.

Zestawienie powierzchni poszczególnych części zagospodarowanego terenu:

- nawierzchnia jezdni na moście
- nawierzchnia chodników na moście
- nawierzchnia na dojazdach
- nawierzchnia na zjazdach do zabudowań

3.2. Ochrona konserwatorska i miejscowy plan zagospodarowania terenu

Działki objęte projektowanym przedsięwzięciem obejmują drogę zbiorczą i tereny wód otwartych. Tereny te są na obszarze nie podlegającym ochronie konserwatorskiej.

4. ODDZIAŁYWANIE NA ŚRODOWISKO

Projektowana inwestycja nie zalicza się do kategorii mogących znacząco oddziaływać na środowisko. Most i obszar robót położone są poza obszarem zwartej zabudowy mieszkaniowej. Celem złagodzenia przewidywanych uciążliwych oddziaływań na środowisko podczas prowadzenia prac remontowych przewiduje się:

- poinformować użytkowników terenu w regionalnych mediach o możliwości wystąpienia uciążliwości środowiskowych związanych z prowadzoną przebudową obiektu,
- prowadzić prace rozbiórkowe w porze dziennej maszynami i urządzeniami jak najmniejszej hałaśliwości,
- zabezpieczyć teren robót przed nadmiernym zapyleniem powietrza

techn. Marian Jankowiak
Upr. bud. nr UAN/N/7210/974/88 Koszalin

mgr inż. Wiesław Kot

Upr. bud. nr UAN/N/7210/795/88
§ 5 ust. 1 § 2 ust. 1 § 13 ust. 1 pkt. 3 lit. b
U W Koszalin

INFORMACJA
Dotycząca
Bezpieczeństwa i Ochrony Zdrowia

Temat opracowania:

Przebudowa pokładu drewnianego mostu drogowego wraz z dojazdami do mostu i budową zjazdów do zabudowań w m. Malinowo.

Inwestor: Zarząd Dróg Powiatowych w Białogardzie

Adres obiektu : dz. nr 220/1; 140/1 obręb Malinowo

Autorzy opracowania:

Branża mostowa: mgr inż. Wiesław Kot

Branża drogowa: techn. Marian Jankowiak

mgr inż. Wiesław Kot

Upr. bud. nr UAN/N/7210/795/88
§ 5 ust. 1 § 2 ust. 1 § 13 ust. 1 pkt. 3 lit. b
U W Koszalin

techn. Marian Jankowiak

Upr. bud. z § 5 ust. 2, § 13 ust. 1 pkt 3/b
Nr UAN/N/7210/974/88 Koszalin

CZĘŚĆ OPISOWA

Podstawa opracowania :

- rozporządzenie Ministra Infrastruktury z dnia 23 czerwca 2003 r. w sprawie informacji dotyczącej bezpieczeństwa i ochrony zdrowia oraz planu bezpieczeństwa i ochrony zdrowia. (Dz. U. nr 12 poz. 1126)
- rozporządzenie Ministra Pracy i Polityki Socjalnej z dn. 26.09.1997 r. w sprawie ogólnych przepisów bhp (Dz. U. nr 129. poz. 844 oraz z 2002 r. nr 91. poz. 811)
- Projekt budowlany
- Projekt zagospodarowania terenu.

Zakres robót.

Przedmiotem niniejszego opracowania jest wykonanie projektu budowlanego na przebudowę pomostu mostu drewnianego na pomost żelbetowy, przebudowę dojazdów do mostu oraz budowę zjazdów do zabudowań w ciągu drogi powiatowej nr 1157Z w Malanowie.

Zakres i kolejność prac obejmuje:

A. Roboty mostowe:

1. Rozbiórka pomostu drewnianego istniejącego mostu
2. Wzmocnienie i remont istniejących przyczółków
3. Budowa pomostu żelbetowego nowego mostu

B. Roboty drogowe:

1. Koryto, podbudowa i nawierzchnia na dojazdach
2. Budowa zjazdów do zabudowań

Elementy istniejącego zagospodarowania terenu mogącego stwarzać zagrożenie bezpieczeństwa i zdrowia ludzi.

Ciek wodny	- ryzyko utonięcia
Most drogowy	- ryzyko wypadnięcia za balustradę mostu na skarpę lub do rzeki
Droga i zjazdy	- ryzyko powstania wypadku komunikacyjnego

Przewidywane zagrożenia występujące podczas realizacji robót budowlanych

1. Rozbiórka istniejącego mostu drewnianego
 - ryzyko utonięcia

- zagrożenia przy robotach rozbiórkowych z użyciem maszyn i ciężkiego sprzętu
- hałas i zapylenie powietrza przy rozbieraniu elementów drewnianych mostu

2. Budowa mostu stałego

- ryzyko utonięcia
- zagrożenie przy budowie rusztowań i deskowań
- zagrożenie przy robotach montażowych z użyciem maszyn i ciężkiego sprzętu oraz betonowanie przęsła

3. Przebudowa dojazdów i budowa zjazdów do zabudowań

- zagrożenia przy robotach rozbiórkowych z użyciem maszyn i ciężkiego sprzętu
- hałas i zapylenie powietrza przy budowie zjazdów z „polbruku”
- hałas i zapylenie przy przebudowie dojazdów do mostu (podbudowa z kruszywa, nawierzchnia bitumiczna)

Sposób prowadzenia instruktażu pracowników

Przed przystąpieniem do wykonania robót kierownik budowy (robót) jest zobowiązany do opracowania instrukcji bezpiecznego ich wykonania uwzględniając specyfikę obiektu budowlanego i warunki prowadzenia robót budowlanych oraz zapoznać załogę z instrukcją w zakresie wykonywanych przez nich robót.

Zagospodarowanie terenu budowy :

- oznakowanie terenu objętego wykonawstwem.
- urządzenie pomieszczeń higieniczno-sanitarnych oraz socjalnych.
- urządzenie składowisk materiałów nowych i rozbiórkowych.
- urządzenie miejsc postojowych dla sprzętu budowlanego.
- wyznaczenie tras komunikacyjnych.
- wyposażać budowę w sprzęt ppoż.

Środki techniczne i organizacyjne zapobiegające niebezpieczeństwom

1. Przed rozpoczęciem ustala się istniejące trasy przebiegu mediów i zapoznaje osoby prowadzące roboty z ich oznaczeniami.
2. Wszystkie osoby pracujące na terenie budowy muszą być wyposażone w kaski ochronne klina naturalnego odłamu gruntu.
3. Przyjęte zasady kierowania robotami podczas wykonywania zakresu robót (przebudowa mostu, dojazdów do mostu i budowy zjazdów) muszą być jednolite i przekazywane do wiadomości całemu zespołowi osobowemu, zatrudnionemu przy robotach.
4. Na czas budowy powinien być zorganizowany punkt pomocy medycznej.
5. Przebywanie osób pomiędzy ścianą wykopu a koparką nawet w czasie postoju jest zabronione.
6. Urządzenia pomocnicze, przeznaczone do montażu powinny posiadać atesty
7. Codziennie kierownik budowy powinien sprawdzić stan techniczny narzędzi i

urządzeń.

8. Zabronione jest podnoszenie i przemieszczanie osób na elementach.

9. Wszyscy pracownicy muszą być przeszkoleni z zakresu BHP wraz z instruktażem na stanowisku pracy. Materiały świadczące o aktualności przeszkoleń z zakresu BHP winny być zabezpieczone w biurze budowy.

10. Kierownik budowy ma obowiązek udostępnienia ich dla jednostek kontrolujących.

Zastosowane materiały do wykonania zabezpieczają bezpieczeństwo dla ludzi.

Spadki podłużne i poprzeczne są zgodne z normatywem (Dz. U. nr 43 poz. 430 z 1999 r) i zabezpieczają dojścia dla osób niepełnosprawnych.

Zastosowane materiały są zgodne z przepisami bhp.

Ogólny obowiązek czuwania nad przestrzeganiem i stosowaniem środków bezpieczeństwa w czasie wykonywania prac spoczywa na Kierowniku Budowy i brygadzistach poszczególnych zespołów.

Opracował:

techn. Marian Jankowiak
Upr. bud. 2 § 5 ust. 2, § 13 ust. 1 pkt 3/b
Nr UAN/W/7210/974/88 Koszalin

mgr inż. Wiesław Kot

Upr. bud. nr UAN/W/7210/795/88
§ 5 ust. 1 § 2 ust. 1 § 13 ust. 1 pkt. 3 lit. b
U. W. Koszalin

INFORMACJA O WYTWORZONYCH ODPADACH I SPOSOBIE ICH ZAGOSPODAROWANIA

Wg rozporządzenia Ministra Infrastruktury z dnia 03.07.2003 r.
(Dz. U. Nr 120 poz. 1133)

A. Zakres przebudowy mostu nad ciekiem wodnym w ciągu drogi powiatowej Nr 1157 Z w miejscowości Malanowo

1. Rozbiórkę istniejącego mostu
- konstrukcja drewniana pomostu obiektu mostowego

B. Powstałe odpady i sposób ich zagospodarowania

1. Elementy stalowe po rozbiórce (poręcze mostowe) do przekazania Inwestorowi
2. Elementy drewniane konstrukcji mostu – do utylizacji
3. Gruz budowlany i żelbetowy – do utylizacji

Opracował:

mgr inż. Wiesław Kot

mgr inż. Wiesław Kot

UAN/N/7210/795/88
§ 5 ust. 1 § 2 ust. 1 § 13 ust. 1 pkt. 3 lit. b
U W Koszalin

techn. Marian Jankowiak

Upr. bud. 2 § 5 ust. 2, § 13 ust. 1 pkt. 3/b
Nr UAN/N/7210/974/88 Koszalin