


Dach nad salą gimnastyczną
powierzchnia pokrycia z papy 171,85 m²
(bez odjęcia kanałów wentylacyjnych)

Dach nad salami dydaktycznymi
powierzchnia pokrycia z papy 464,23 m²
(bez odjęcia kanałów wentylacyjnych)

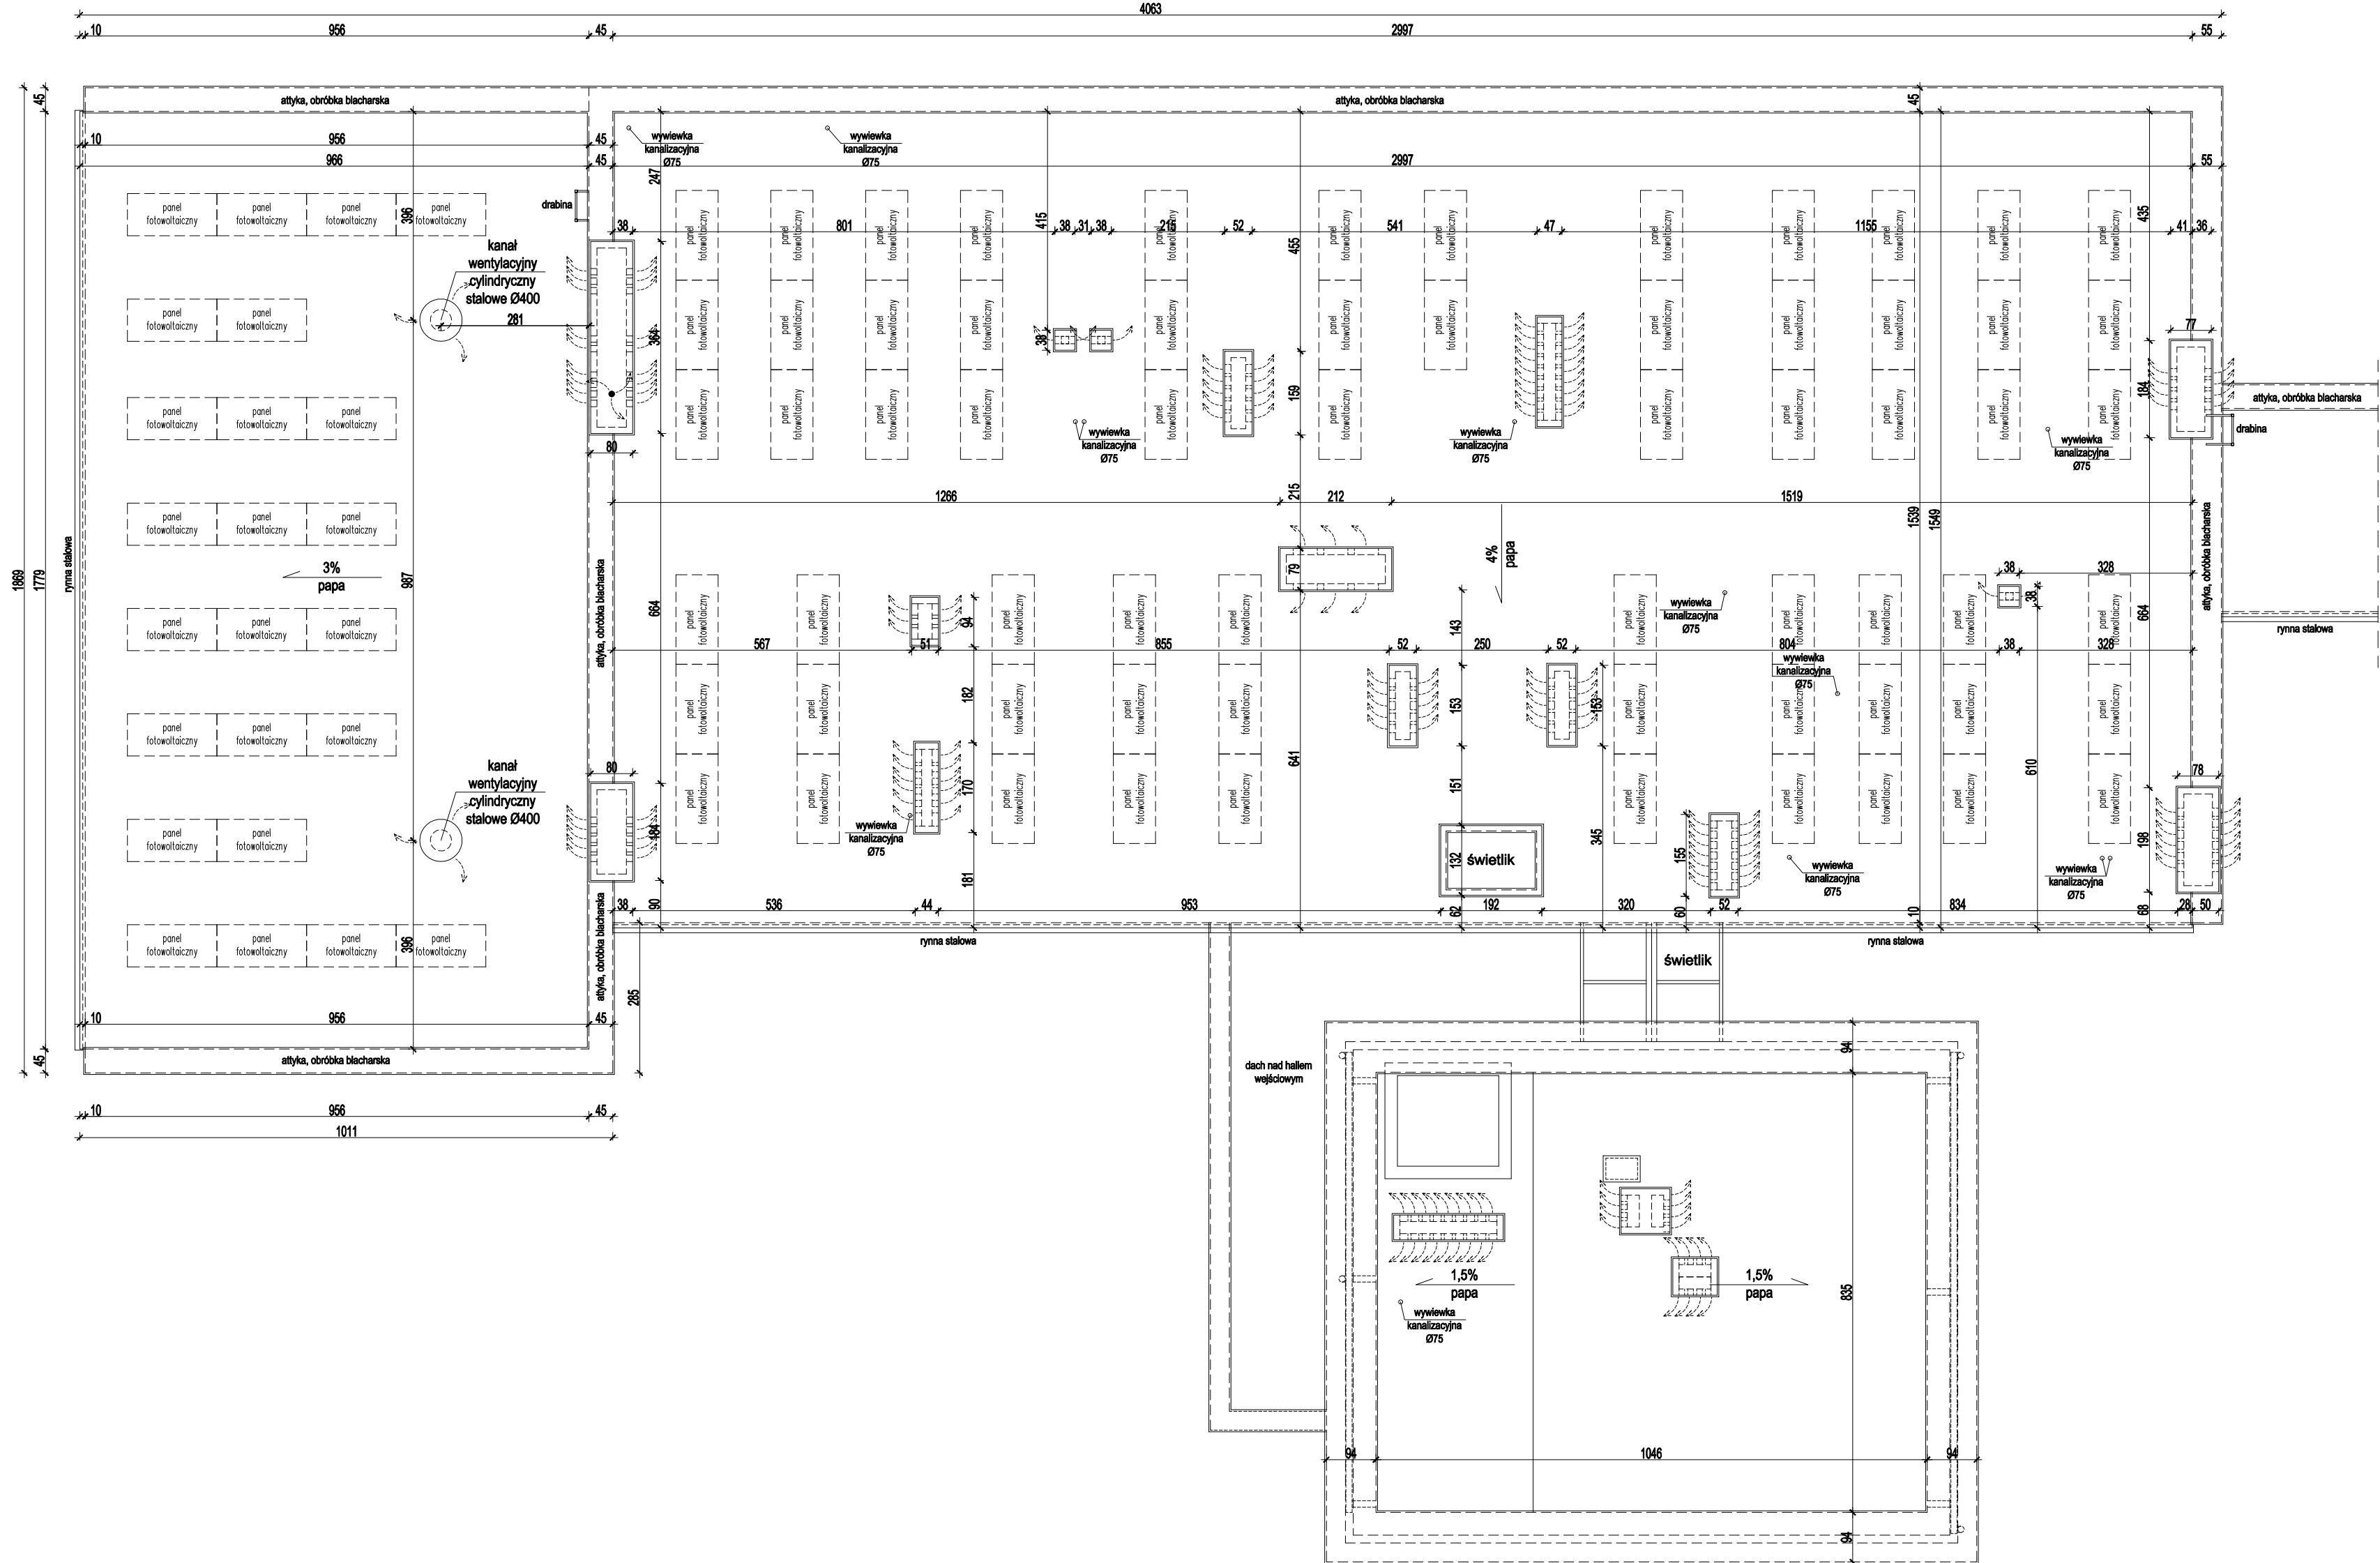

INWENTARYZACJA



VISIBLE LINE Sp. z o.o.
ul. Mikołaja Reja 16, 75-661 Koszalin
www.visible-line.com

Projektant: mgr inż. arch. Paweł Przydanek
opr. nr WP-OIA/OKK/UpB/63/2010
w specjalności architektonicznej

Investor i adres inwestycji:

Powiat Białogardzki - Starostwo Powiatowe w Białogardzie
ul. Plac Wolności 16-17, 78-200 Białogard

Zespół Szkół Specjalnych im. Jana Pawła II w Białogardzie
ul. Zamoyskiego 3A, 78-200 Białogard
dz. nr 345/2; obr. 0006 Białogard, jedn. ewid. 320101_1 Białogard

Nazwa obiektu budowlanego:

Budynek oświaty - Zespół Szkół Specjalnych
w Białogardzie

Rysunek: RZUT POŁACI DACHOWYCH

Faza: INWENTARYZACJA Data: 2024.02 Skala: 1:100

Branda: ARCHITEKTURA Nr rys.: IA_2024.02.15_4

Zastrzega się wszelkie prawa wynikające z ustawy z dnia 04.02.1994 r. o prawie autorskim i prawach pokrewnych - z późniejszymi zmianami