


Dach nad salą gimnastyczną
powierzchnia pokrycia z papy 171,85 m²
(bez odjęcia kanałów wentylacyjnych)

Dach nad salami dydaktycznymi
powierzchnia pokrycia z papy 464,23 m²
(bez odjęcia kanałów wentylacyjnych)

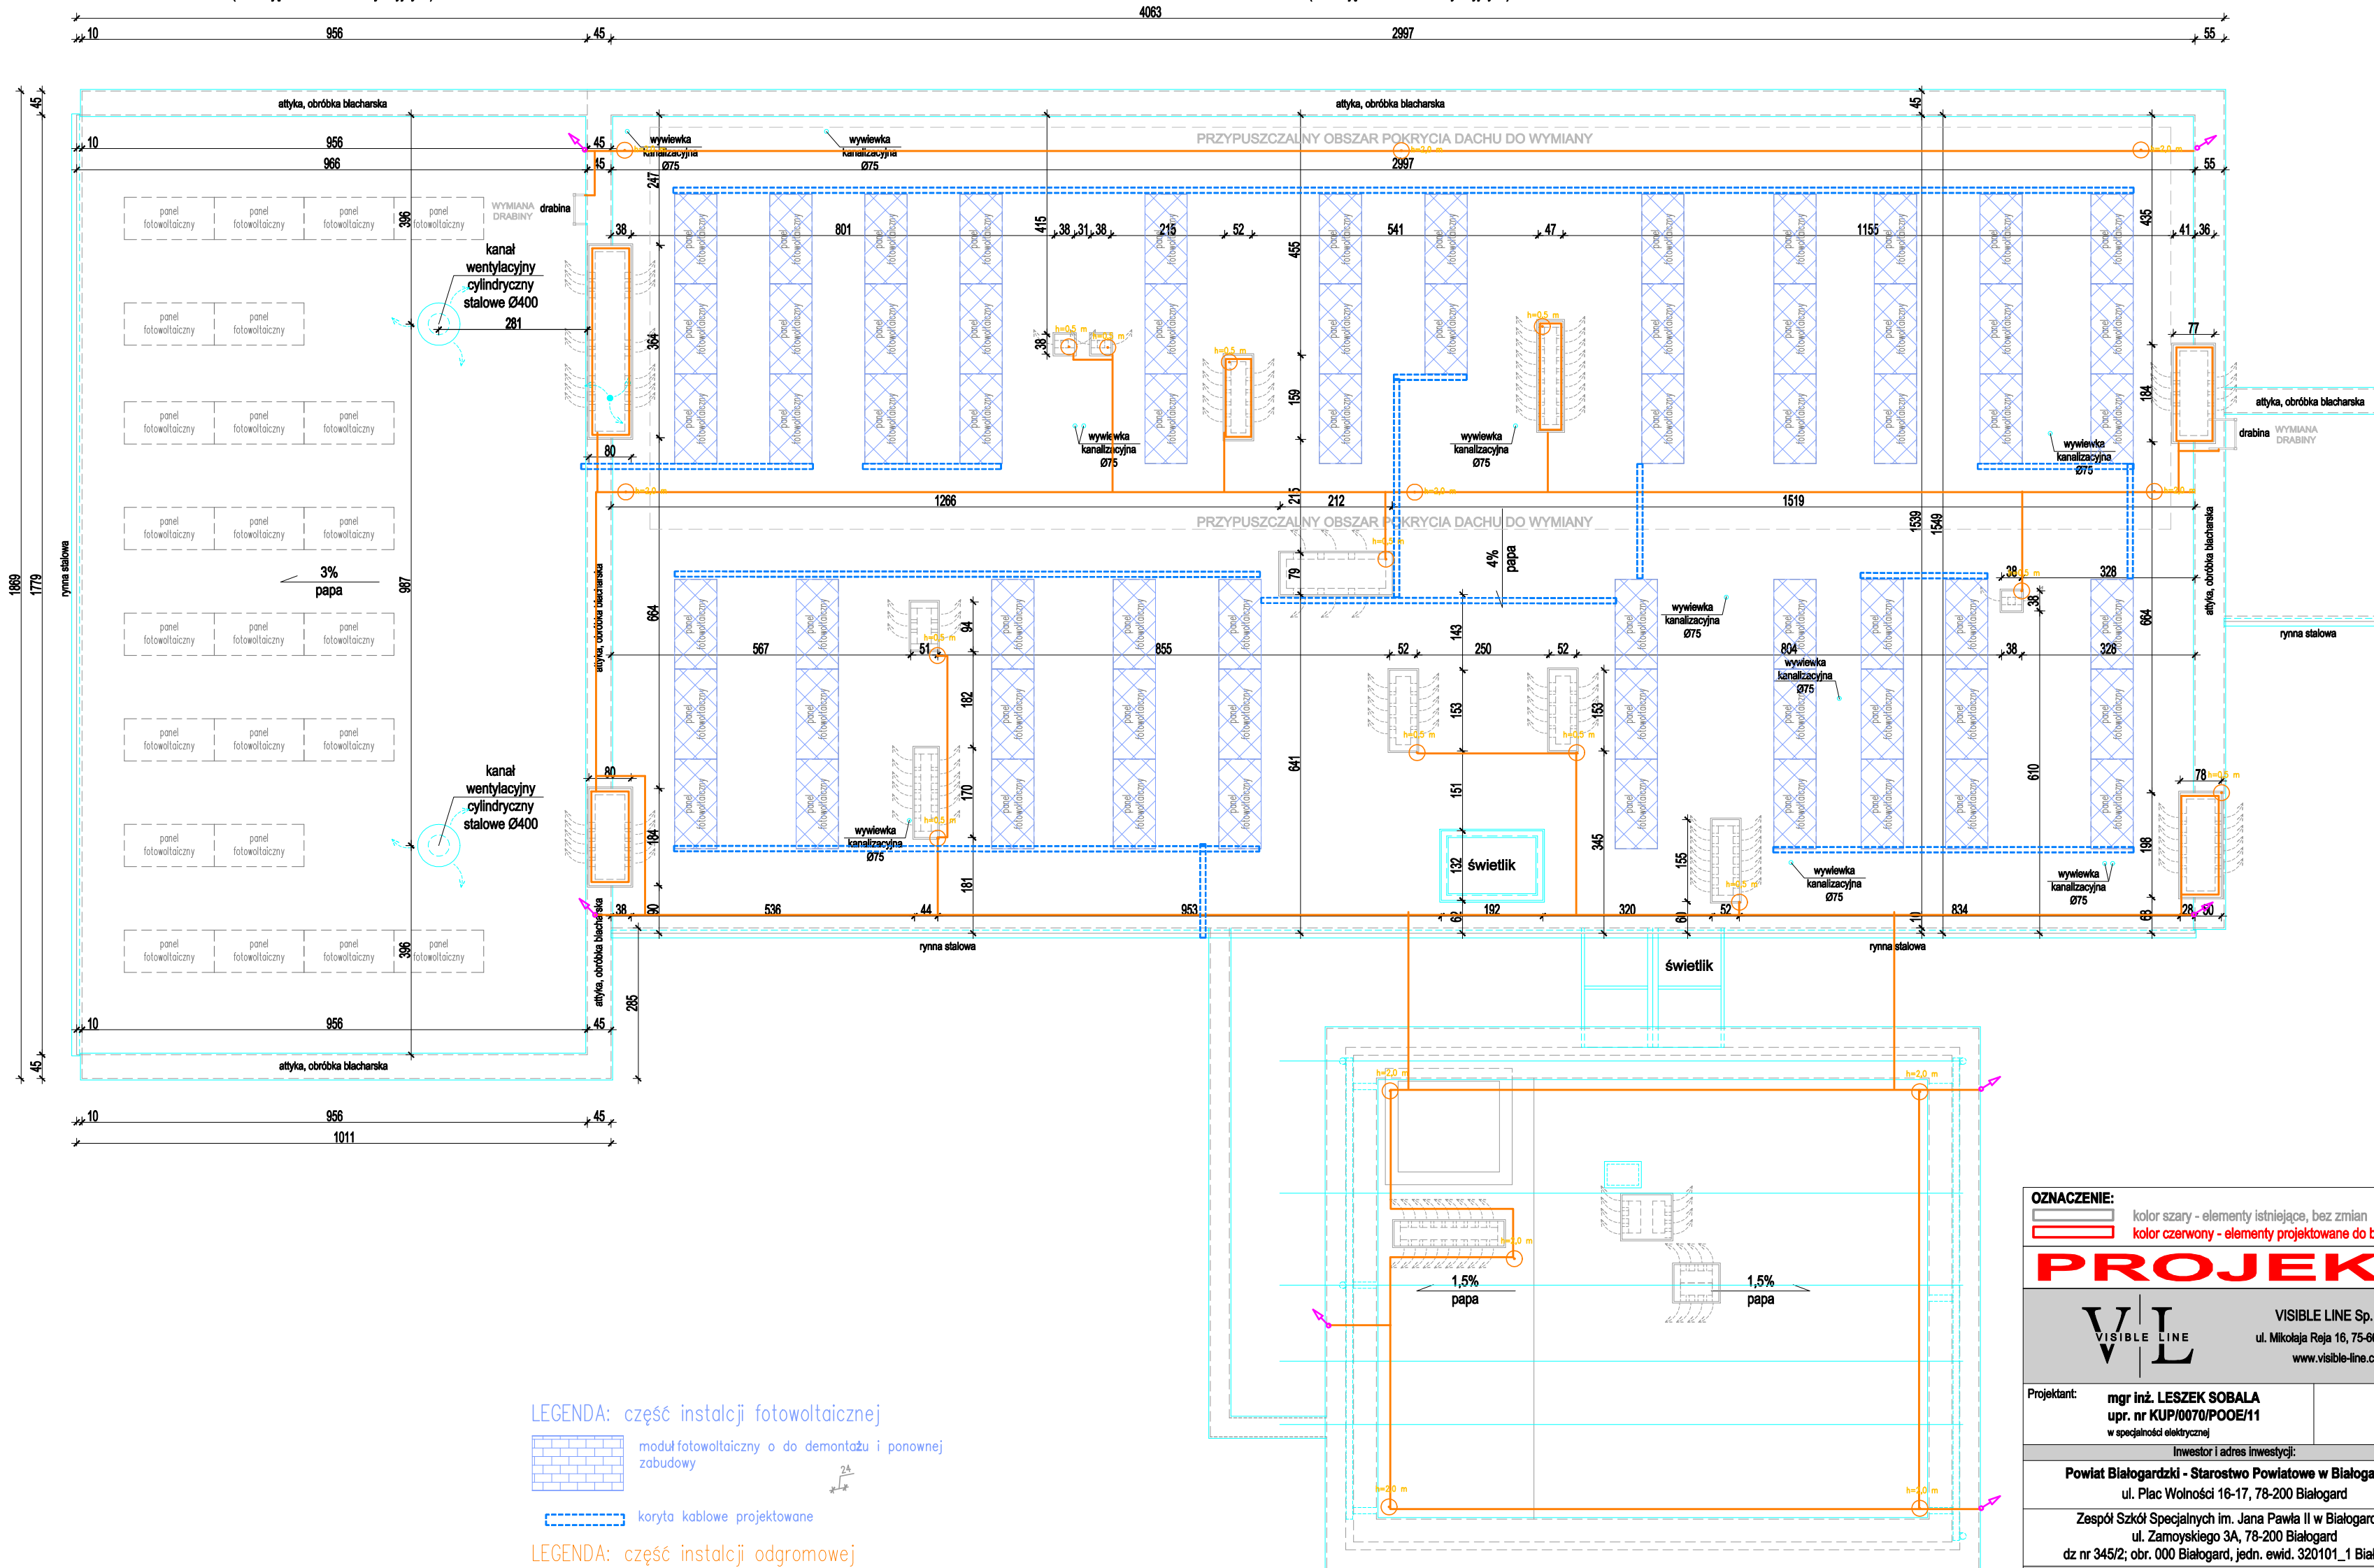

OZNACZENIE:
kolor szary - elementy istniejące, bez zmian
kolor czerwony - elementy projektowane do budowy

PROJEKT

VISIBLE LINE
VISIBLE LINE Sp. z o.o.
ul. Mikołaja Reja 16, 75-661 Koszalin
www.visible-line.com

Projektant: mgr inż. LESZEK SOBALA
upr. nr KUP/0070/POOE/11
w specjalności elektrycznej

Inwestor i adres inwestycji:
Powiat Białogardzki - Starostwo Powiatowe w Białogardzie
ul. Plac Wolności 16-17, 78-200 Białogard
Zespół Szkół Specjalnych im. Jana Pawła II w Białogardzie
ul. Zamyskiego 3A, 78-200 Białogard
dz nr 345/2; obr. 000 Białogard, jedn. ewid. 320101_1 Białogard
Nazwa obiektu budowlanego:

Budynek oświaty - Zespół Szkół Specjalnych w Białogardzie

Rysunek: **RZUT POŁĄCI DACHOWYCH**

Faza: PROJEKT Data: 2024.02 Skala: 1:100

Branża: ELEKTRYCZNA Nr rys.: IE_2024.02.15_4

Zastrzega się wszelkie prawa wynikające z ustawy z dnia 04.02.1994 r. o prawie autorskim i prawach pokrewnych - z późniejszymi zmianami