


Dach nad salą gimnastyczną  
powierzchnia pokrycia z papy 171,85 m<sup>2</sup>  
(bez odjęcia kanałów wentylacyjnych)

Dach nad salami dydaktycznymi  
powierzchnia pokrycia z papy 464,23 m<sup>2</sup>  
(bez odjęcia kanałów wentylacyjnych)

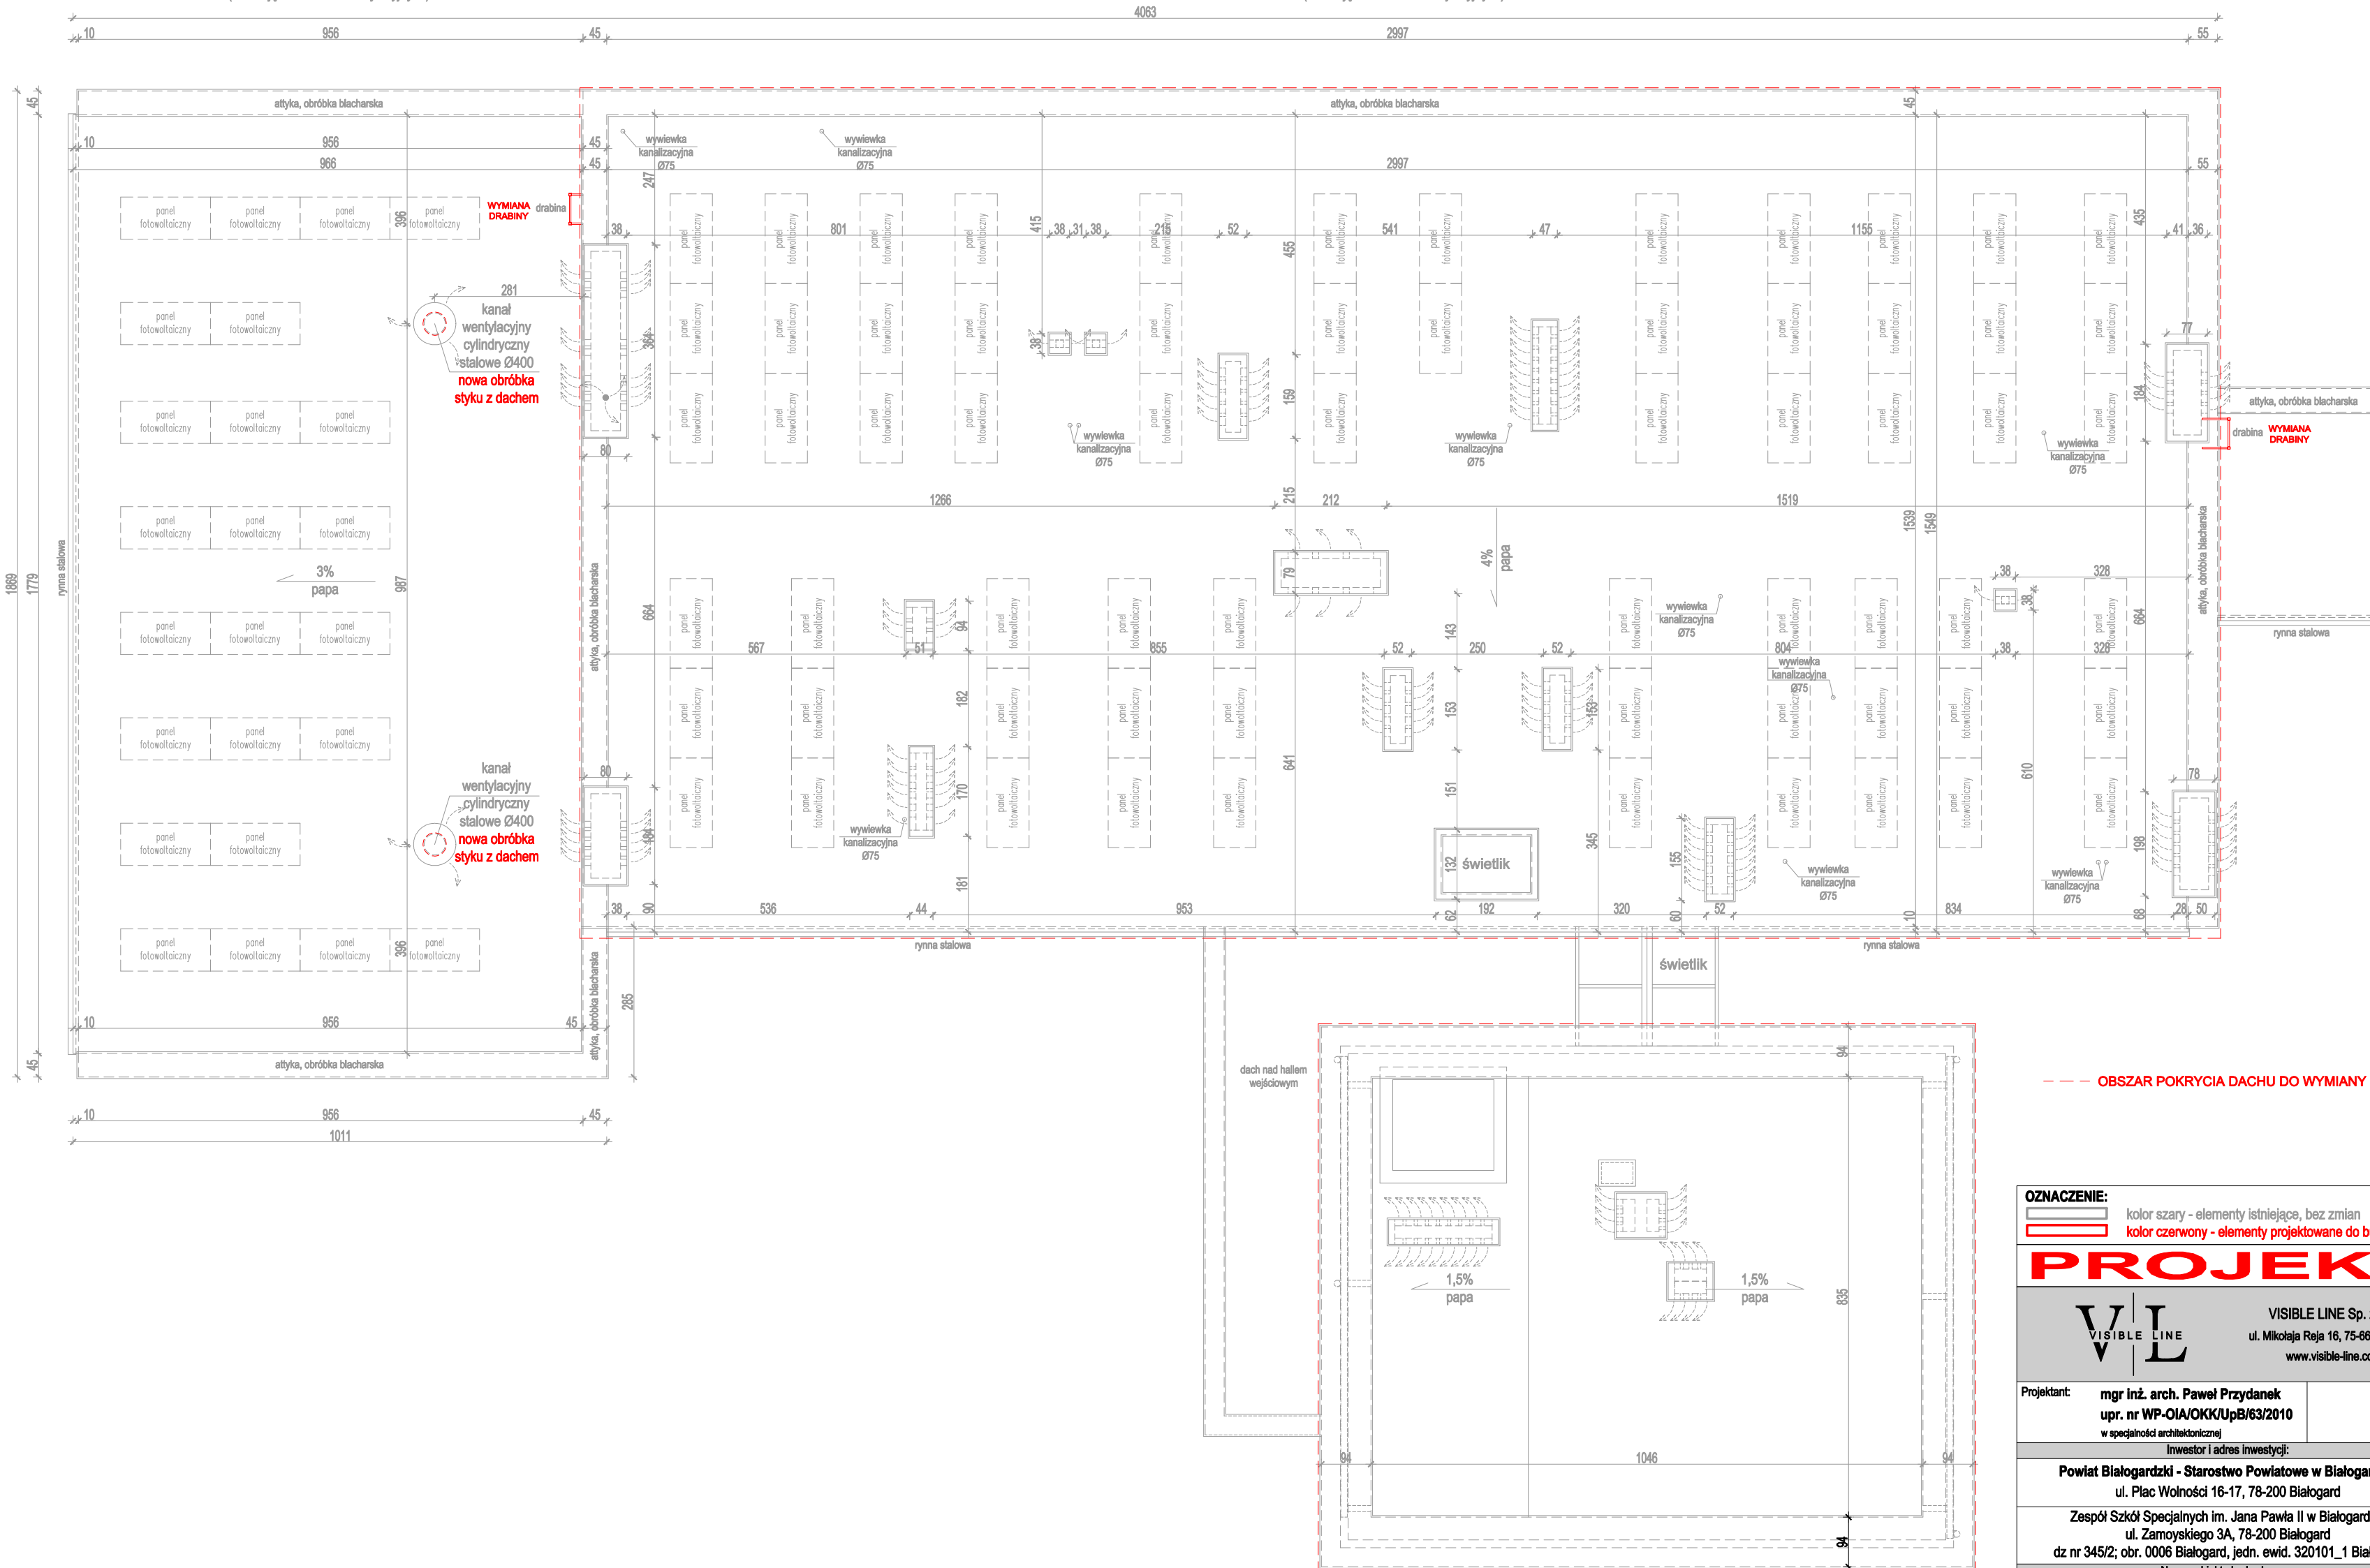

--- OBSZAR POKRYCIA DACHU DO WYMIANY

OZNACZENIE:

kolor szary - elementy istniejące, bez zmian

kolor czerwony - elementy projektowane do budowy

PROJEKT

V | L

VISIBLE LINE

VISIBLE LINE Sp. z o.o.

ul. Mikołaja Reja 16, 75-661 Koszalin

www.visible-line.com

Projektant:

mgr inż. arch. Paweł Przydanek

upr. nr WP-OIA/OKK/UpB/63/2010

w specjalności architektonicznej

Inwestor i adres inwestycji:

Powiat Białogardzki - Starostwo Powiatowe w Białogardzie

ul. Plac Wolności 16-17, 78-200 Białogard

Zespół Szkół Specjalnych im. Jana Pawła II w Białogardzie

ul. Zamyskiego 3A, 78-200 Białogard

dz nr 345/2; obr. 0006 Białogard, jedn. ewid. 320101\_1 Białogard

Nazwa obiektu budowlanego:

Budynek oświaty - Zespół Szkół Specjalnych w Białogardzie

Rysunek:

ZRZUT POŁĄCI DACHOWYCH

Faza:

PROJEKT

Data:

2024.03

Skala:

1:100

Branch:

ARCHITEKTURA

Nr rys.:

PAB\_2024.03.04\_4

Zastrzega się wszelkie prawa wynikające z ustawy z dnia 04.02.1994 r. o prawie autorskim i prawach pokrewnych - z późniejszymi zmianami