


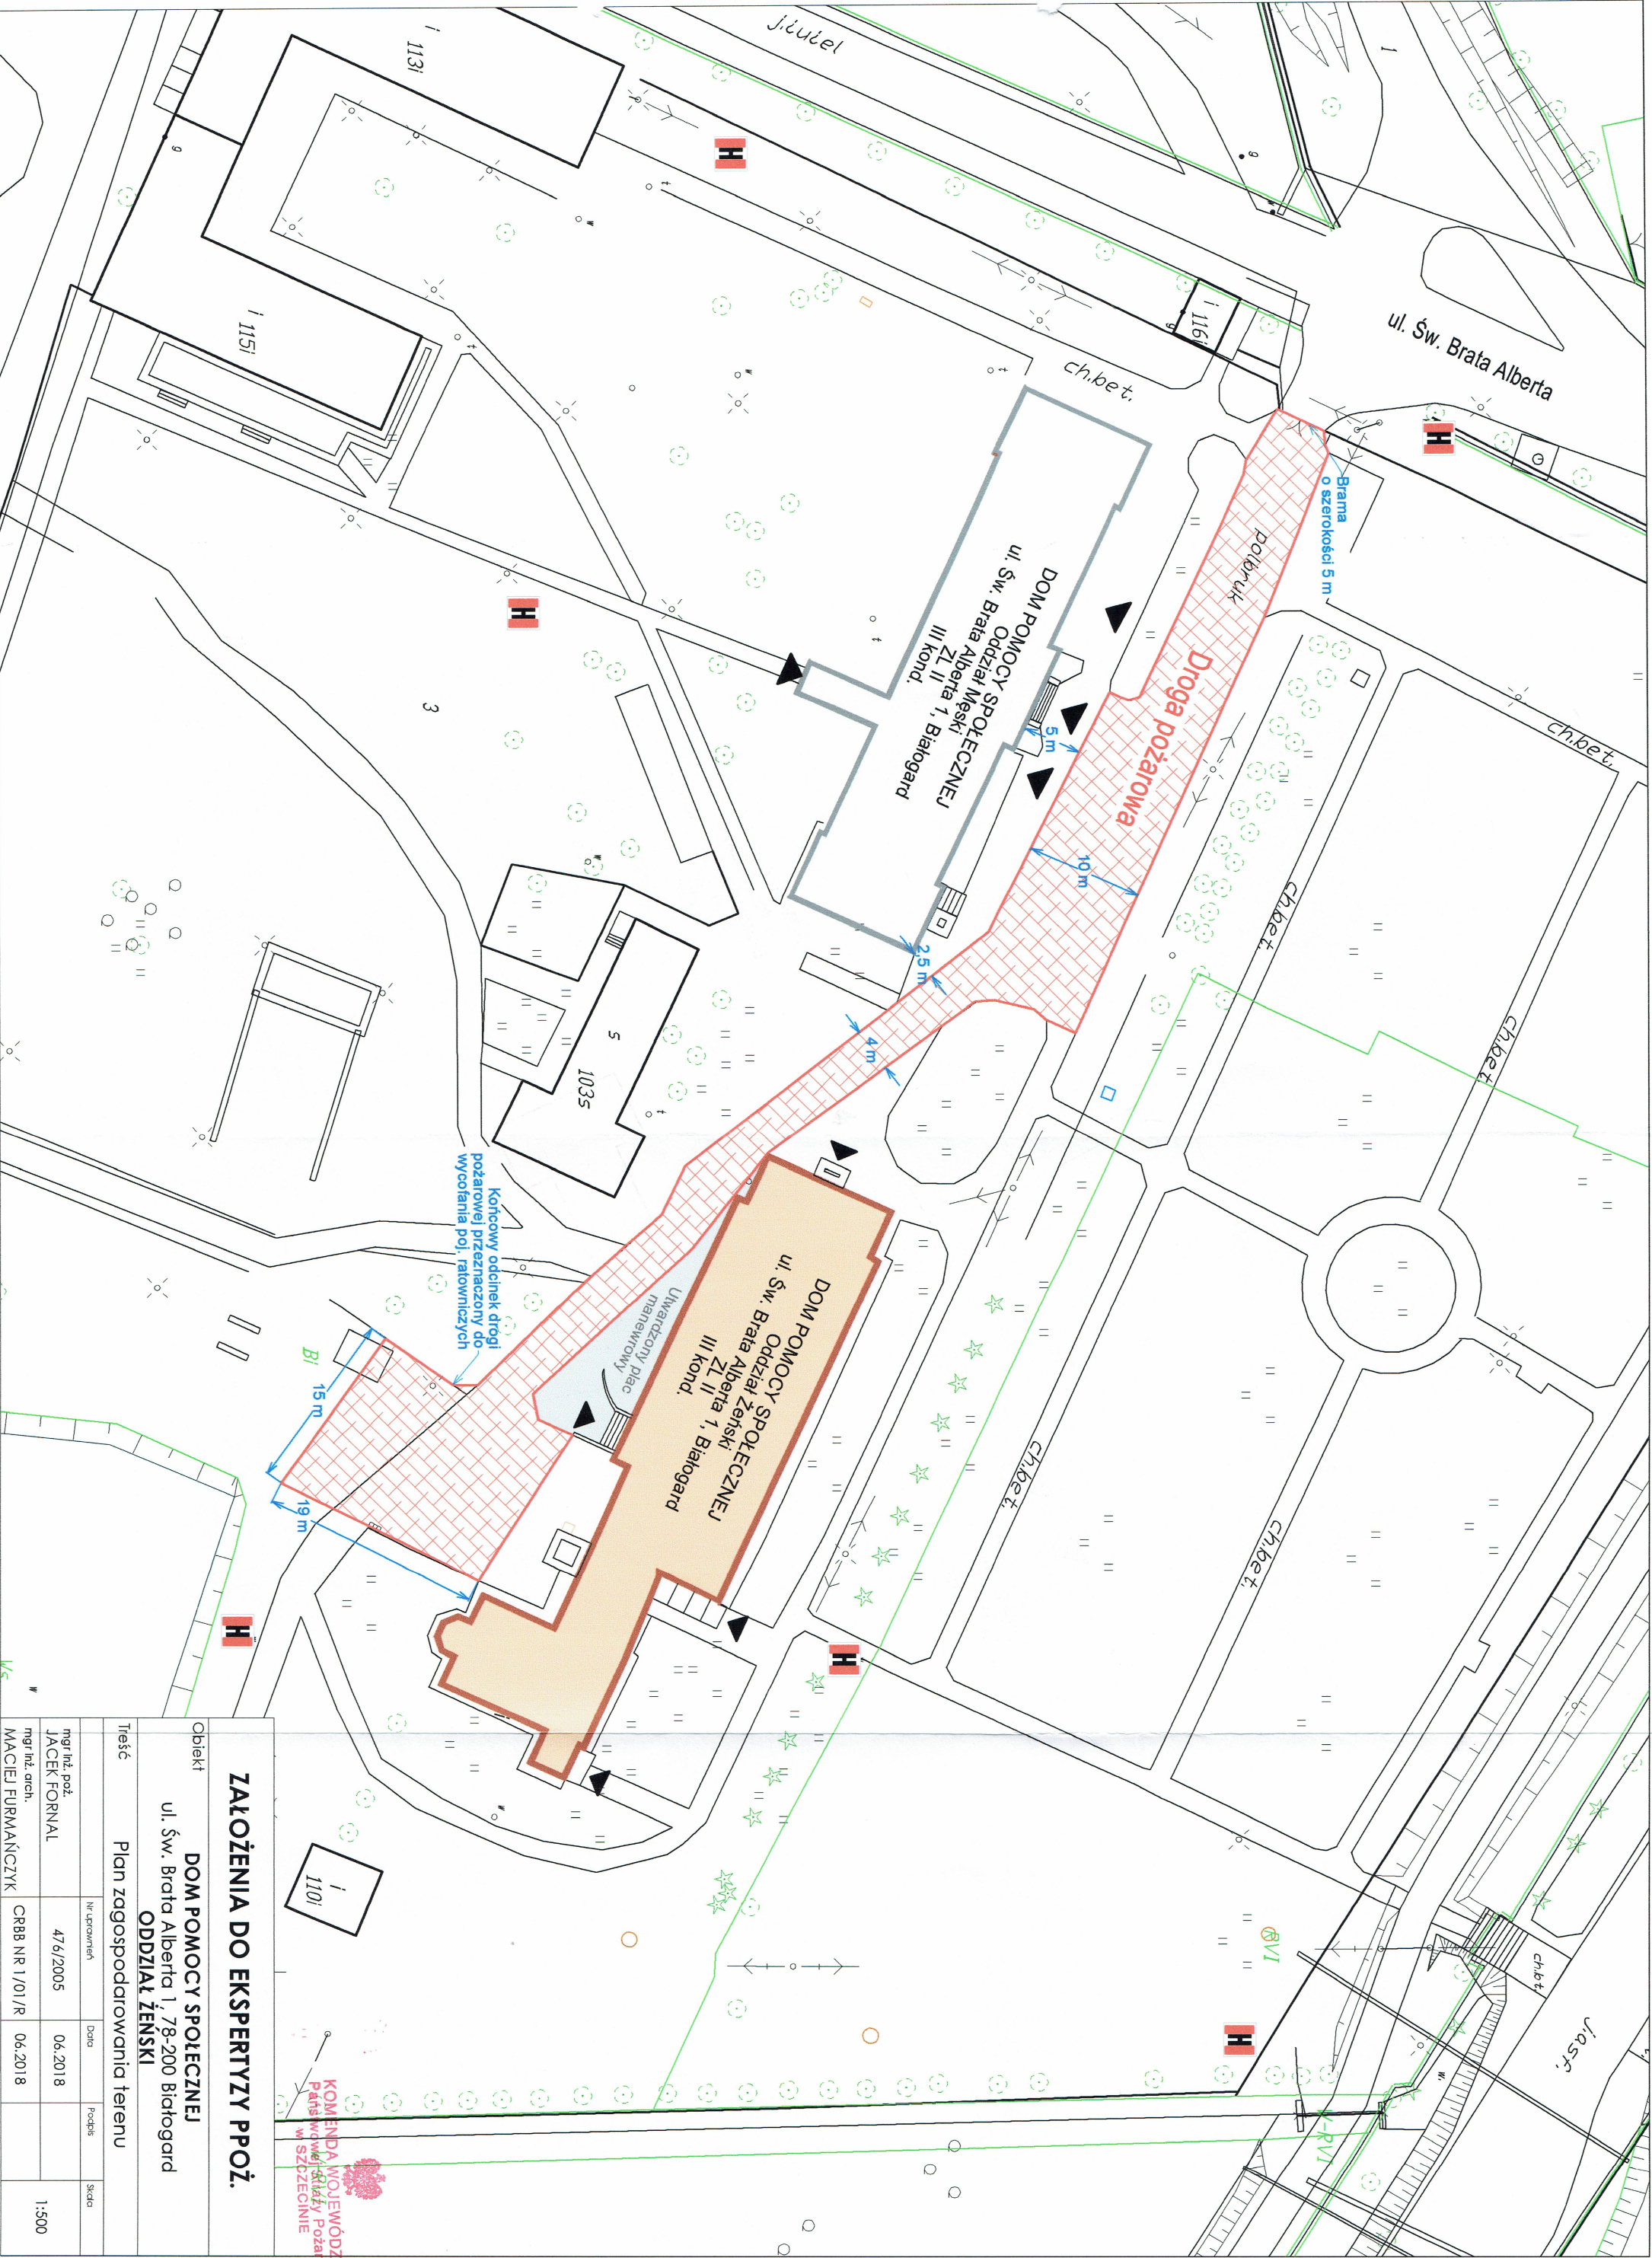

Założenia do Ekspertyzy Poż.				
Ciepły				
DOM POMOCY SPOŁECZNEJ				
ul. Św. Brata Alberta 1, 78-200 Białogard				
ODDZIAŁ ŻEŃSKI				
Plan zagospodarowania terenu				
Tytuł		Nr uprawnień		
mgr inż. poż.		Data		Podpis
JACEK FORNAL		4/6/2005		06.2018
mgr inż. arch.		CRBB NR 1/01/R		06.2018
MACIEJ FURMAŃCZYK				1:500

KOMENDA WOJEWÓDZKA
Polskiej Straży Pożarnej
w SZCZECINIE