


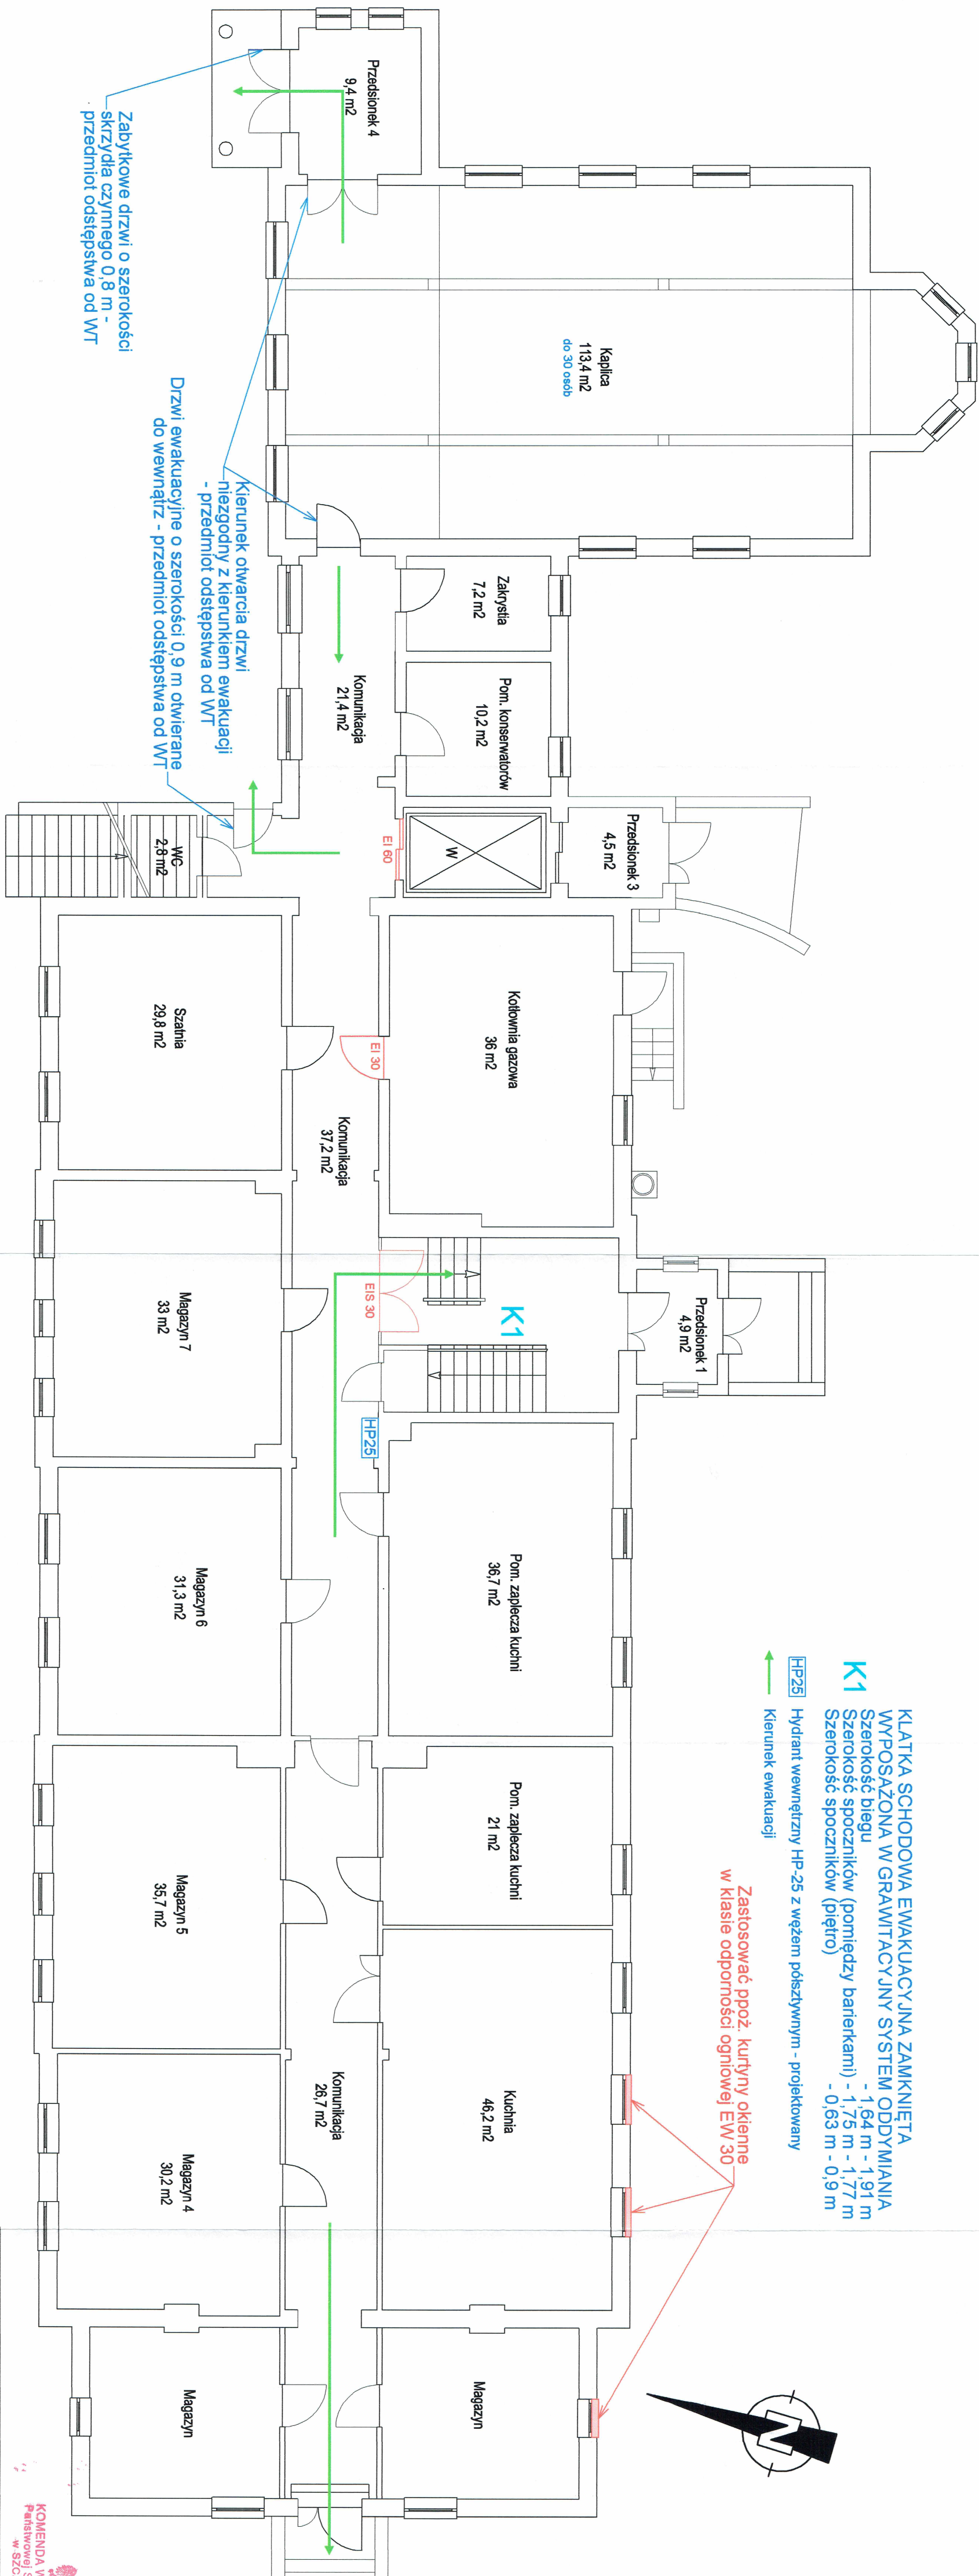

K1
Klatka schodowa ewakuacyjna zamknięta
wyposażona w grawitacyjny system oddymiania
Szerokość biegu - 1,64 m - 1,91 m
Szerokość spoczników (pomiedzy barierkami) - 1,75 m - 1,77 m
Szerokość spoczników (piętro) - 0,63 m - 0,9 m


HP25 Hydrant wewnętrzny HP-25 z węzłem półsztywnym - projektowany
Kierunek ewakuacji

Zastosować ppoż. kurtyny okienne
w klasie odporności ogniowej EIw 30

Założenia do Ekspertyzy Ppoż.


Obiekt				
DOM POMOCY SPOŁECZNEJ				
ul. św. Brata Alberta 1, 78-200 Białogard				
Treść				
BUDYNEK ŻEŃSKI - Rzut niskiego parteru				
mgr inż. p.oż.	Nr pozwolenia	Data	Proceda	Skala
JACEK FORNAL	476/2005	06.2018		
mgr inż. arch.	CR88 NR 1/01/R	06.2018		1:100
MACIEJ FURMAŃCZYK				



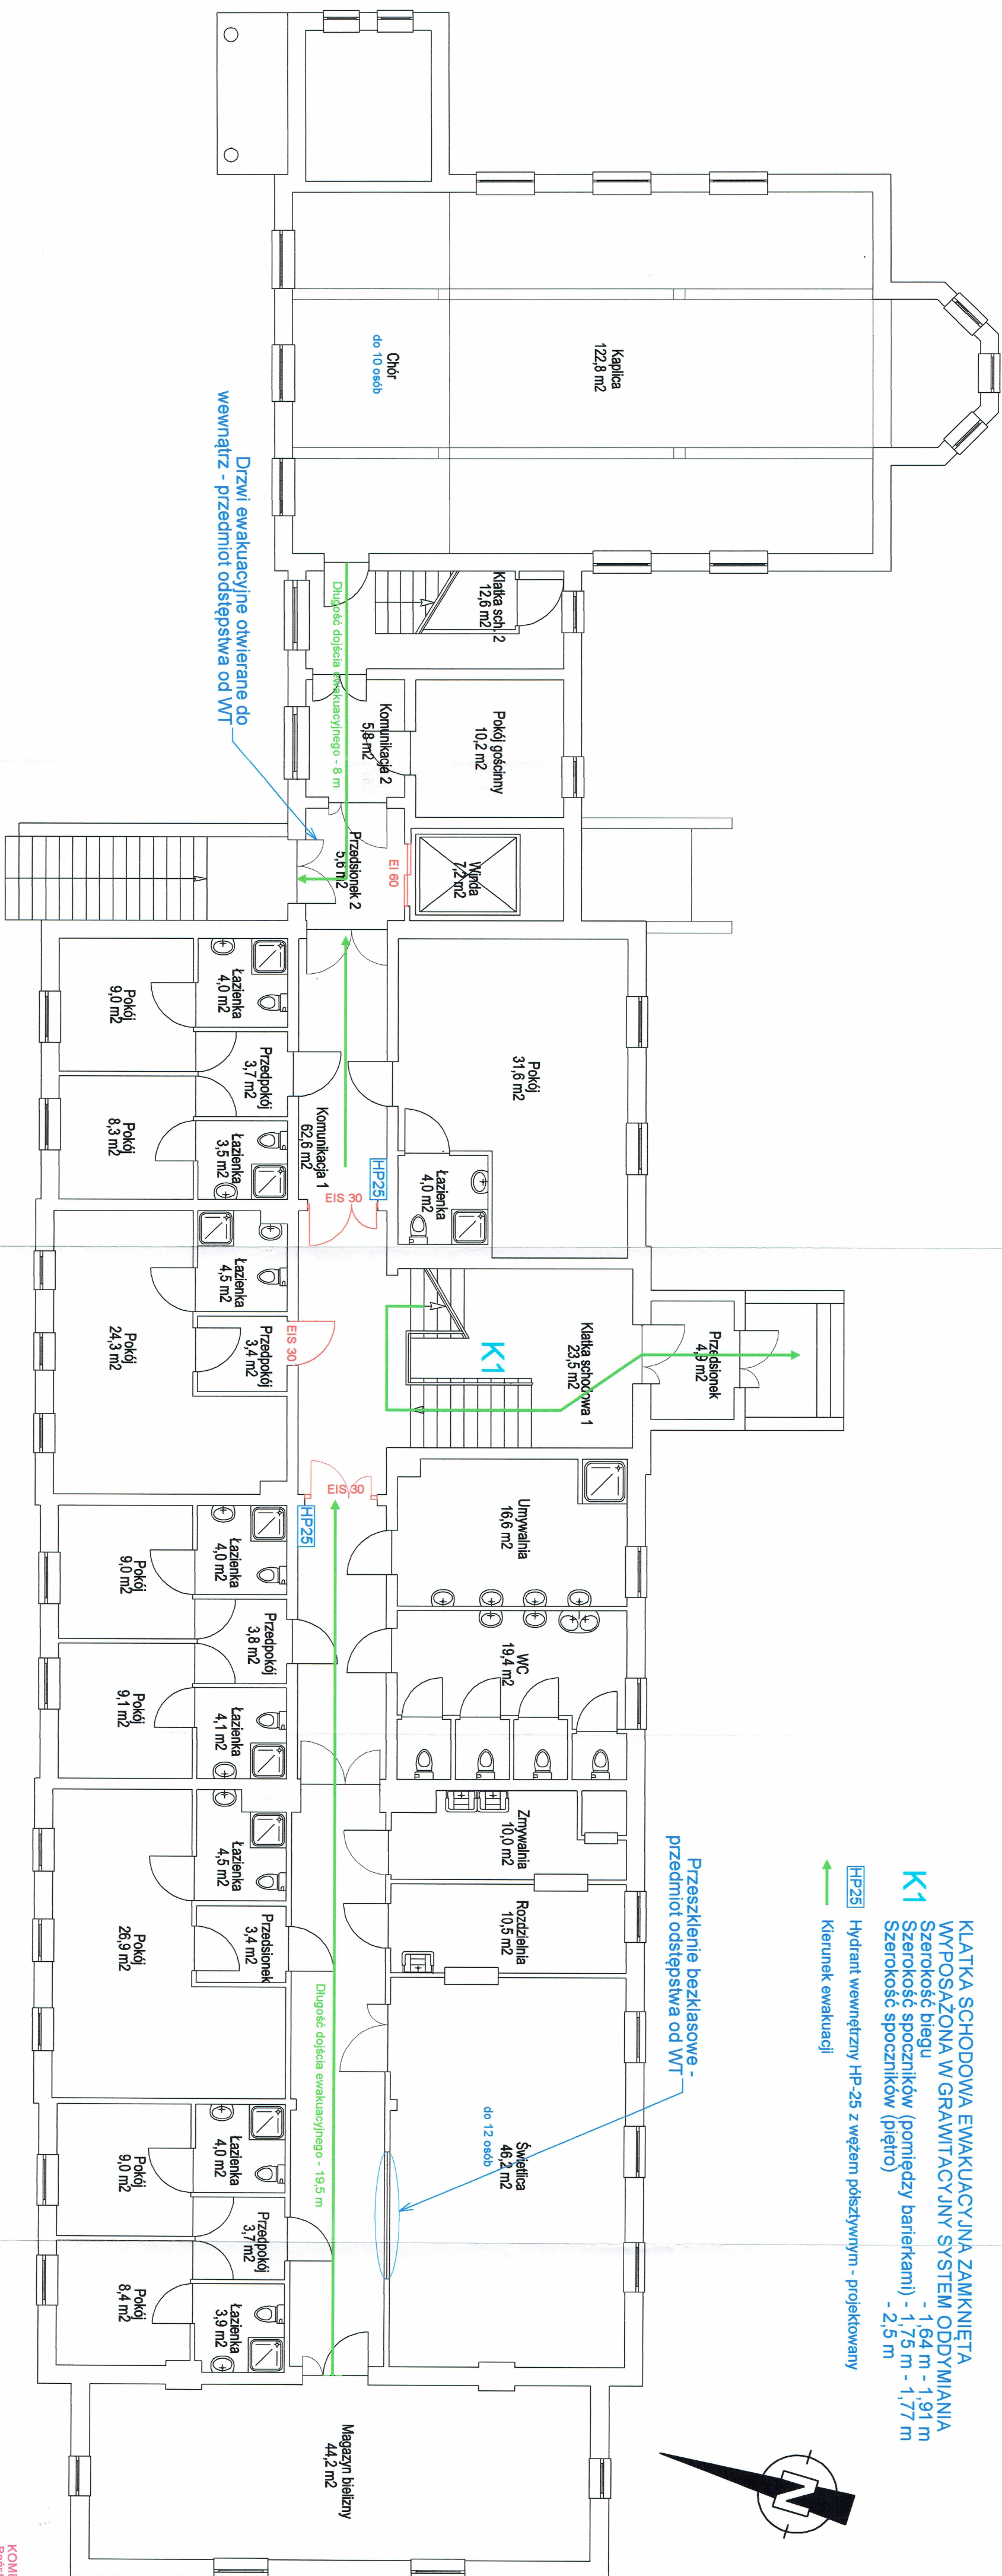

K1	KLATKA SCHODOWA EWAKUACYJNA ZAMKNIĘTA WYPOSAŻONA W GRAWITACYJNY SYSTEM ODDYMIANIA Szerokość biegu - 1,64 m - 1,91 m Szerokość spoczników (pomiędzy barierkami) - 1,75 m - 1,77 m Szerokość spoczników (piętro) - 2,5 m
----	--

HP25 Hydrant wewnętrzny HP-25 z węzłem pólstyrymowym - projektowany
Kierunek ewakuacji

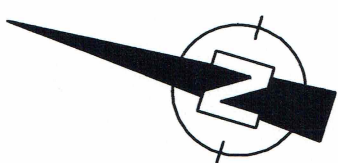

Założenia do Ekspertyzy Proż.			
Objekt	DOM POMOCY SPOŁECZNEJ		
	ul. Św. Bractwa Alberta 1, 78-200 Białogard		
Temat	BUDYNEK ŻENSKI - Rzut partneru		
	nr pozwolenia	Data	Prochba
mgr inż. poż. JACEK FORNAL	476/2005	06.2018	
mgr inż. arch. MACIEJ FURMAŃCZYK	CE88 NR 1/01/R	06.2018	
			1:100



KOMENDA WOJEWÓDZKA
Państwowej Straży Pożarnej
W SZCZECINIE

KLATKA SCHODOWA EWAKUACYJNA ZAMKNIĘTA
WYPOSAŻONA W GRAWITACYJNY SYSTEM ODDYMIANIA

K1
Szerokość biegu - 1,64 m - 1,91 m
Szerokość spoczników (pomiędzy barierkami) - 1,75 m - 1,77 m
Szerokość spoczników (piętro) - 2,5 m

HP25
Hydrant wewnętrzny HP-25 z węzłem póższywnym - projektowany

→
Kierunek ewakuacji

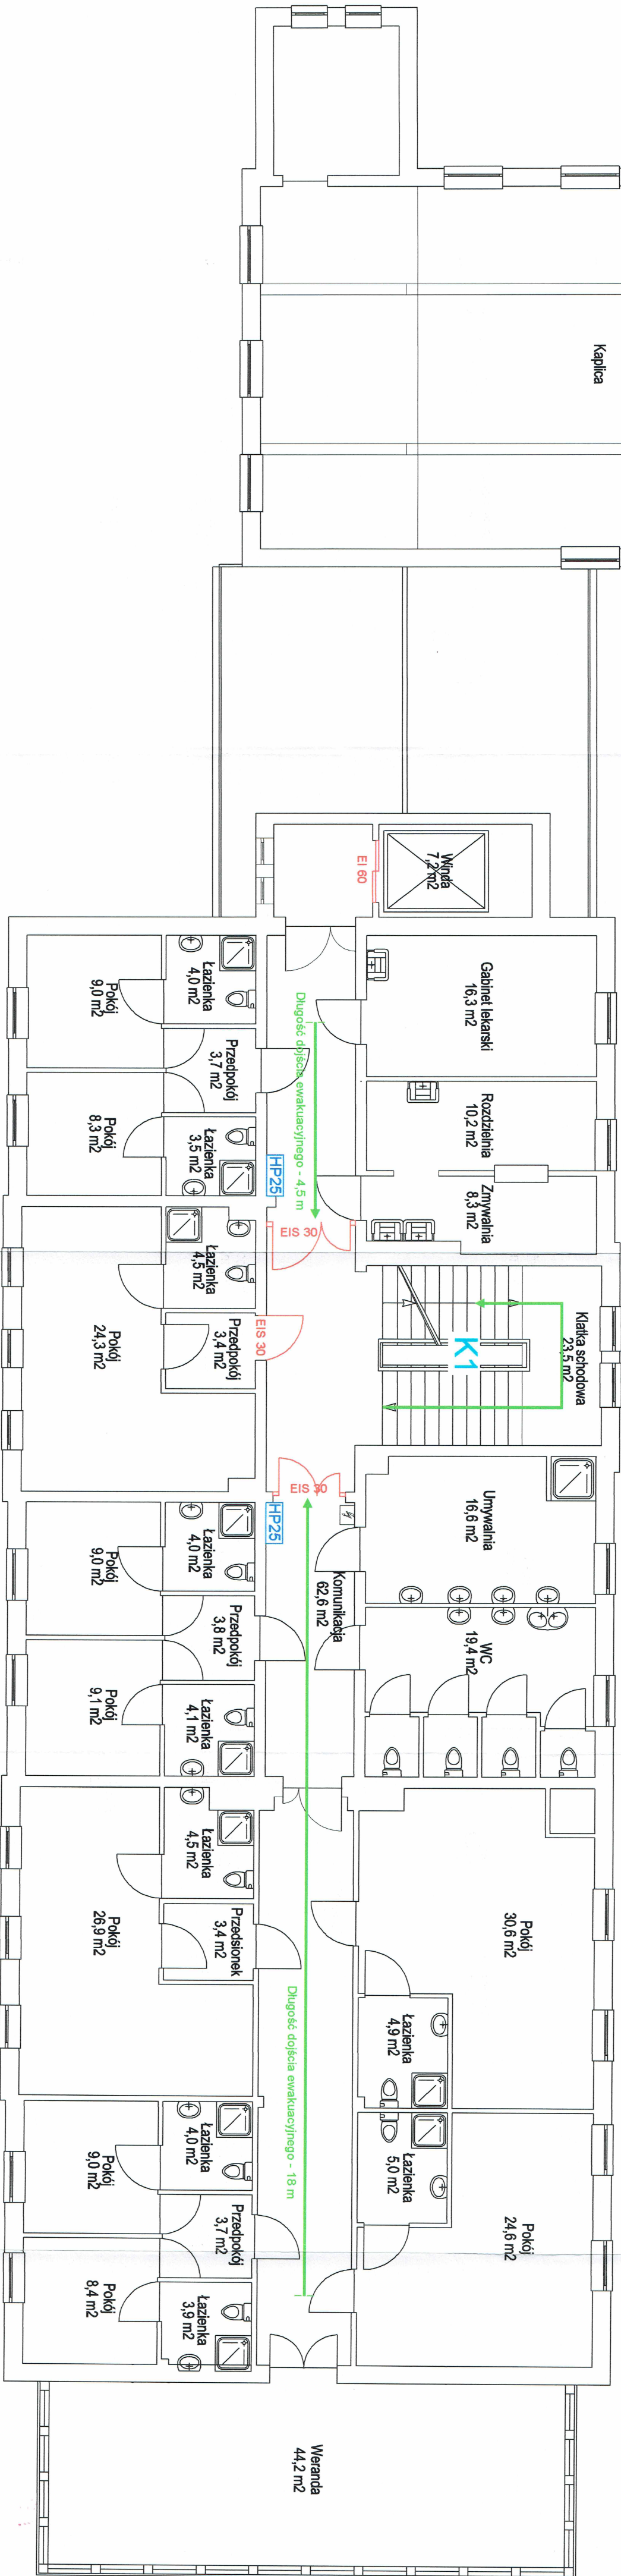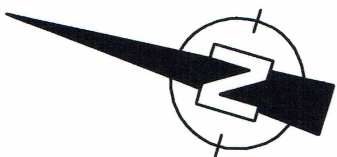

Założenia do Ekspertyzy PPOŻ.



Obiekt	DOM POMOCY SPOŁECZNEJ			
Treść	ul. św. Brata Alberta 1, 78-200 Białogard			
	BUDYNEK ŻEŃSKI - Rzut I. piętra			
mgr inż. podł.	47/6/2005	06.2018		
JACEK FORNAL				
mgr inż. arch.	CR88 NR 1/01/R	06.2018		
MACIEJ FURMAŃCZYK				

KOMENDA WOJEWÓDZKA
Państwowej Straży Pożarnej
w SŁOŻECZYNIE

KLATKA SCHODOWA EWAKUACYJNA ZAMKNIĘTA
WYPOSAŻONA W GRAWITACYJNY SYSTEM ODDYMIANIA
Szerokość biegu - 1,64 m - 1,91 m
Szerokość spoczników (pomiedzy barierkami) - 1,75 m - 1,77 m
Szerokość spoczników (piętro) - 2,5 m

K1
HP25 Hydrant wewnętrzny HP-25 z węzłem półsztywnym - projektowany
Kierunek ewakuacji

System oddymiania klatki schodowej
- wg odrębnego projektu

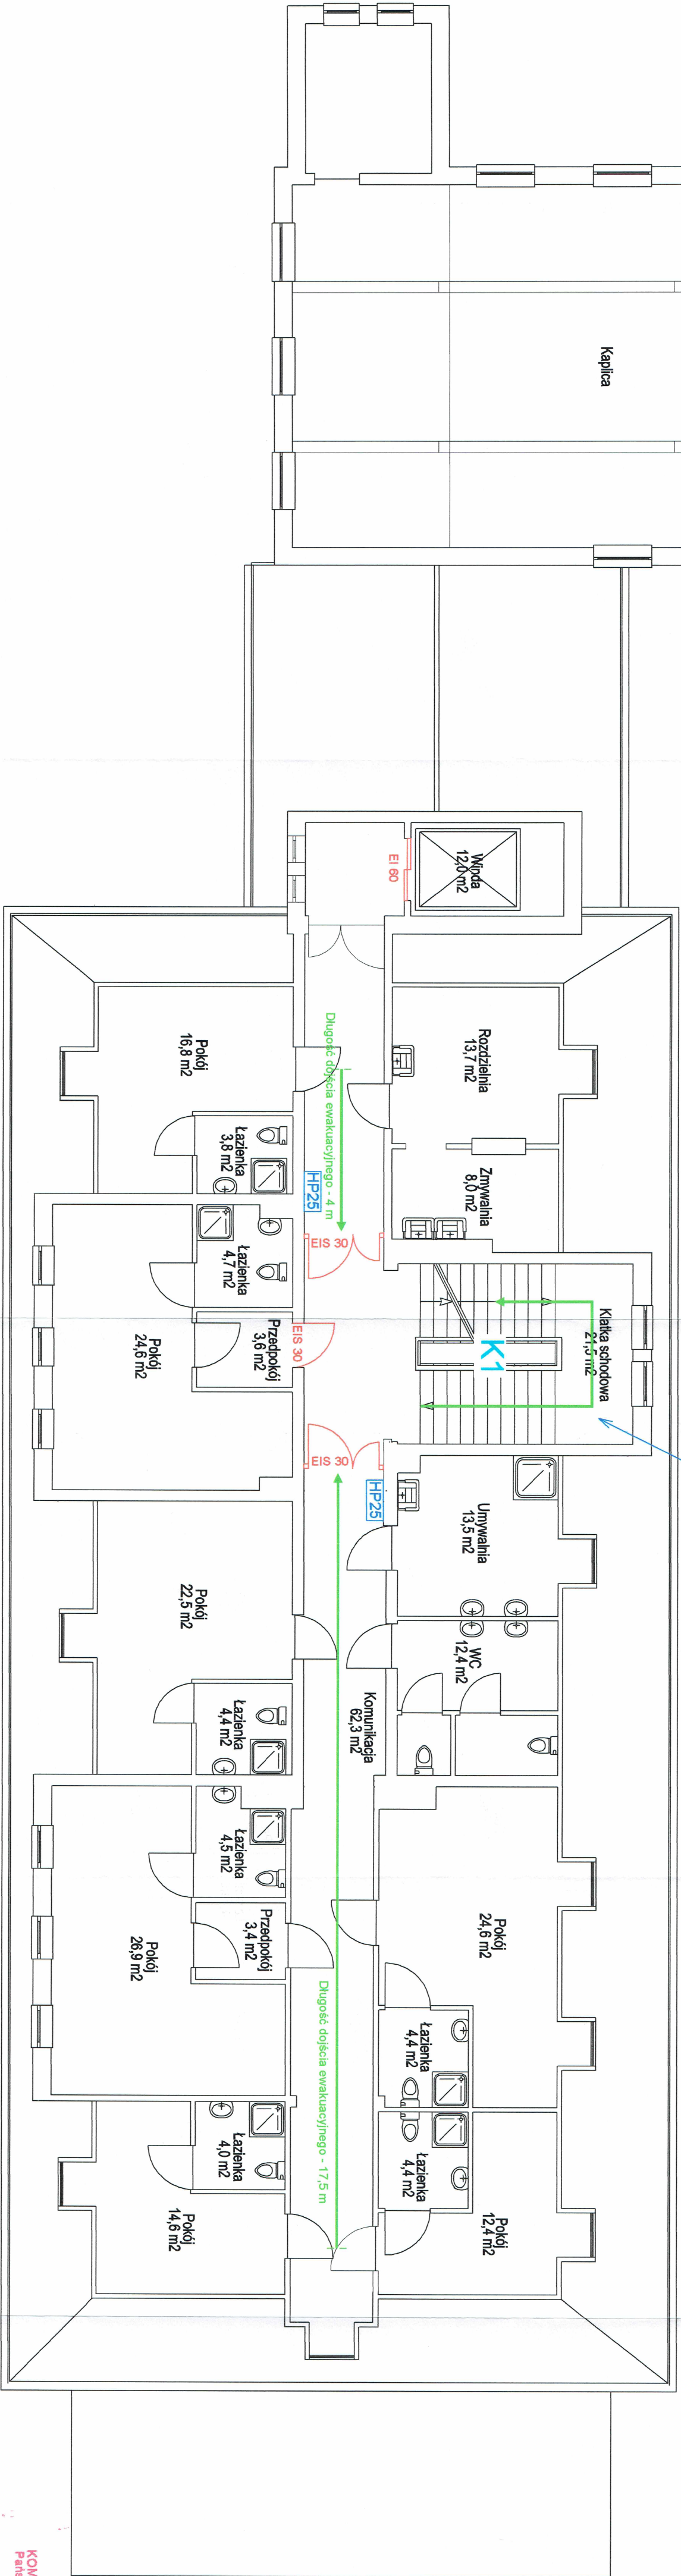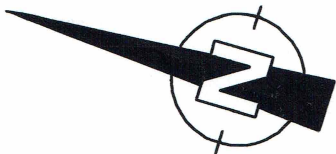

ZAŁOŻENIA DO EKSPERTYZY POŻ.

Obiekt	DOM POMOCY SPOŁECZNEJ			
Trześć	ul. św. Brata Alberta 1, 78-200 Białogard			
	BUDYNEK ŻEŃSKI - Rzut poddasza			
mgr inż. p.o.	Nr. pozwolenia	Dział	Proces	Strona
JACEK FORNAL	47.6/2005	06.2018		
mgr inż. arch.	CR88 NR 1/01/R	06.2018		
MACIEJ FURMAŃCZYK				

KOMENDA WOJEWÓDZKA
Pierwszej Straży Pożarnej
w Szczecinie